

Bygningen har bygningsdeler som er nærmere nabogrense enn 4 m.  
Disse bygningsdelene må brannprosjekteres.



- SD = Synlig drager
- D = Skjult drager
- B = Bærevegg
- I = Lysareal i m<sup>2</sup>
- R = Rømningsvindu

Alle romareal oppgitt i plantegninger er netto golvareal.(NTA)

Planer - Skisse

	Tiltakshaver: Rygehus AS		ARKITEKTKONTORET <i>med rom for begeistring</i> <b>IHT</b> www.iht.no	
	Byggeplass: Bogafjell, delfelt B15			
	Kommune: Sandnes	G.nr: 51		B.nr: 183
	Tegn: AG	Arkitekt: Arkitektkontoret IHT		Type: B15
	Dato: 05.09.14	Tegn.nr: 501		
	Mål: 1 : 100	Prosjekt nr DDS/IHT: B151 /7491		

Tegningen må verken helt eller delvis kopieres eller benyttes ved utførelse av arbeider som ARKITEKTKONTORET IHT AS ikke medvirker i.

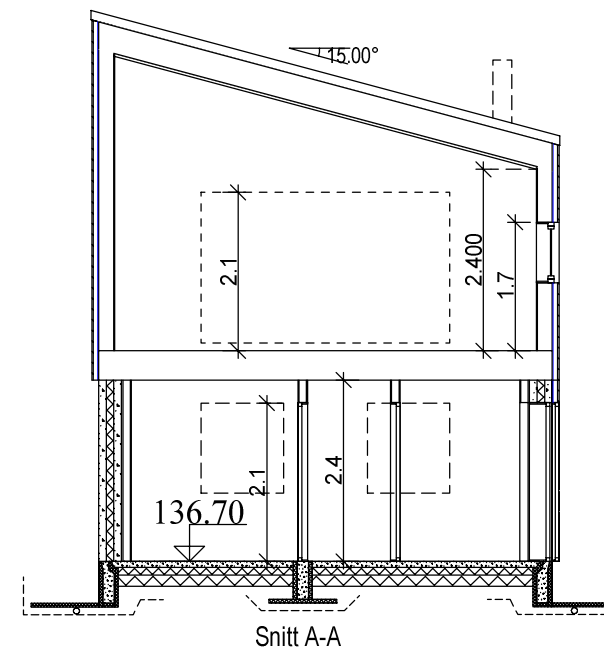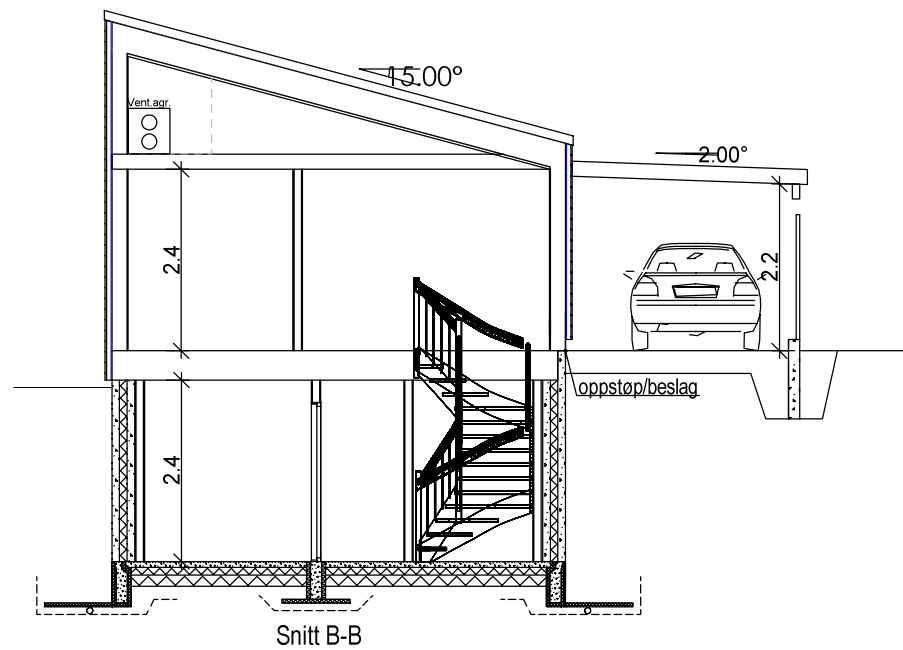


Alle vertikale mål på snitt angir ferdige rom-høyder.  
For utførelse av grunnmur/støpt plate, konf. nødv. U-verdier  
og egne detaljer fra byggefirma/leverandør/produzent eller NBI.

Mål og arealer innvendig, og byggehøyder utvendig (gesims og mønehøyder) er ikke  
endelige før varmetapsramme/energirammeberegning er foretatt og tegningene er justert.


Bygningen har bygningsdeler som er nærmere nabogrense enn 4 m.  
Disse bygningsdelene må brannprosjekteres.

Tegning viser ikke eventuelle utførelser av vegger/innkassinger  
av kanalføringer for ventilasjonsanlegg med varmegjenvinning.  
Eventuelle ventiler er kun plassert som forslag. Antall ventiler  
og plassering må vurderes av ventilasjonsprosjekterende.


### Snitt - Skisse

	Tiltakshaver: Rygehus AS		ARKITEKTKONTORET <i>med rom for begeistring</i> <b>IHT</b> <a href="http://www.iht.no">www.iht.no</a>	
	Byggeplass: Bogafjell, delfelt B15			
	Kommune: Sandnes	G.nr: 51		B.nr: 183
	Tegn: AG	Arkitekt: Arkitektkontoret IHT		Type:
	Dato: 05.09.14	Tegn.nr: 502		B15
Mål: 1 : 100	Prosjekt nr DDS/IHT: B151 /7491			

Tegningen må verken helt eller delvis kopieres eller benyttes ved utførelse av arbeider som ARKITEKTKONTORET IHT AS ikke medvirker i.

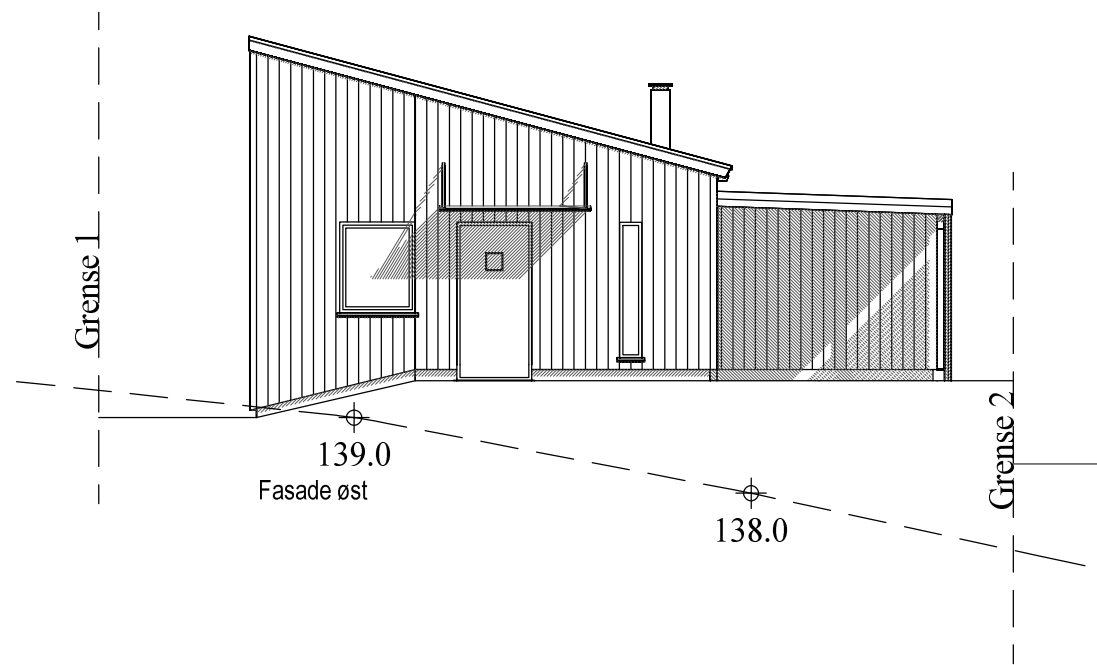

Illustrasjon øst

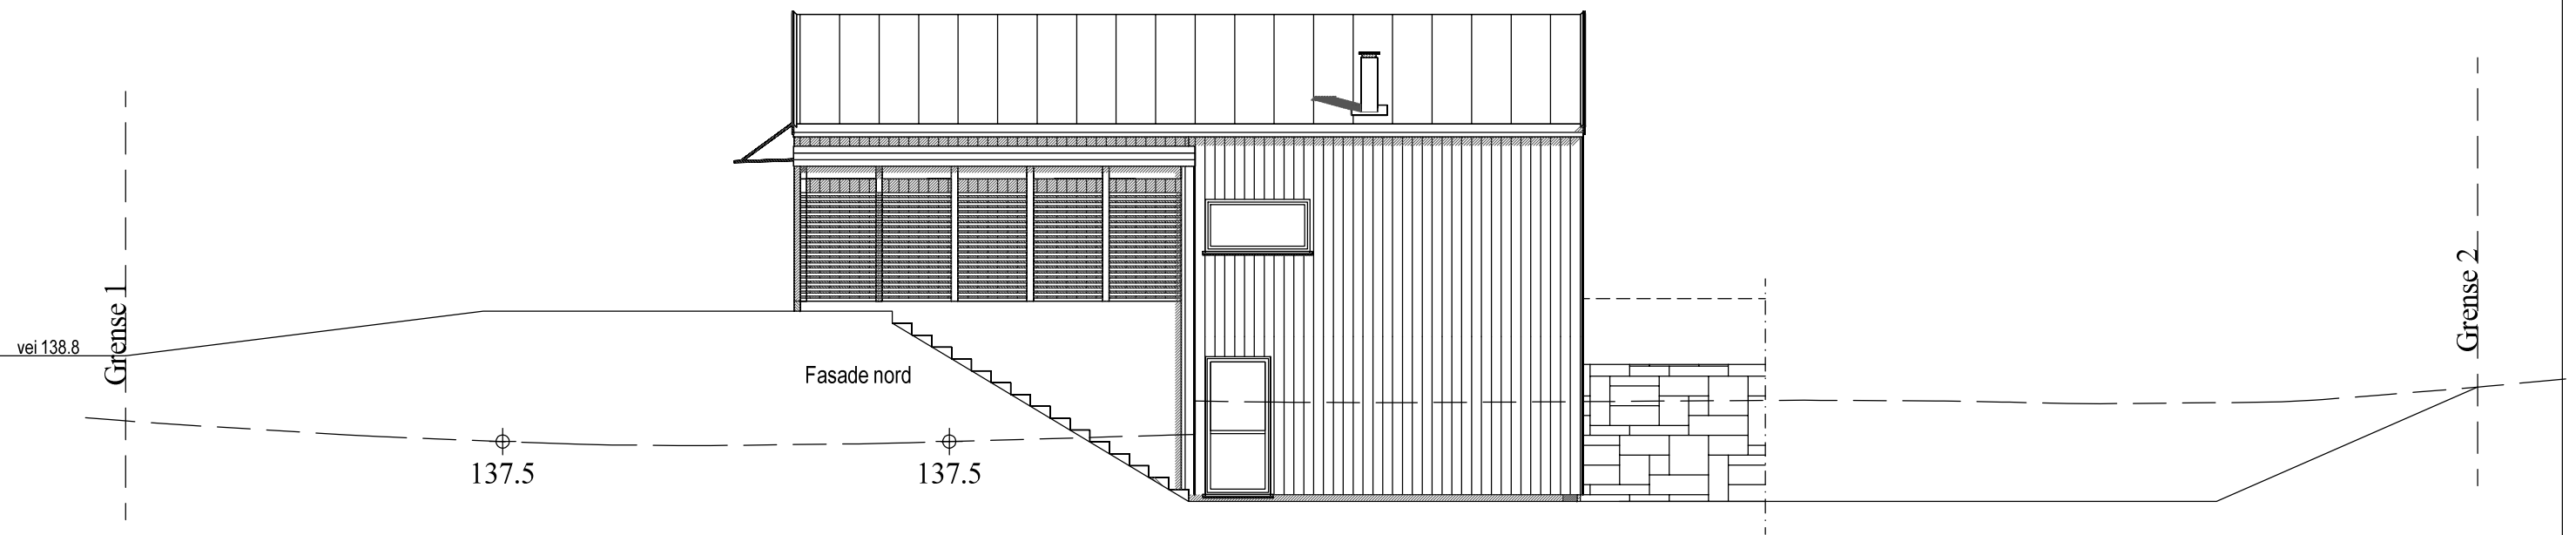


ok golv u.etasje kote 136.7

Bygningens høydeplassering som er angitt på tegning, baserer seg på kjente opplysninger ved prosjekteringstidspunktet. Endelig høydeplassering må vurderes av kommune og ansvarlig for høydeplassering / utstikking på byggeplass.

———— PLANERT TERRENG  
 - - - - - NÅVÆRENDE TERRENG

Arealberegninger i hht. NS 3940	Bruksareal BRA i m <sup>2</sup>		
	Pr etasje	Utvendig bod/garasje	Sum BRA
U. etg. plan	57.3	0.0	57.3
1. etg. plan	63.5	17.7	81.2
<b>SUM :</b>	<b>120.8</b>	<b>17.7</b>	<b>138.5</b>
<b>BYA :</b>	<b>74.0</b>	<b>18.0</b>	<b>92.0</b>


Fasader - Skisse

 <small>DATA DESIGN SYSTEM</small>	Tiltakshaver: Rygehus AS		ARKITEKTKONTORET <i>med rom for begeistring</i> <b>IHT</b> www.iht.no	
	Byggeplass: Bogafjell, delfelt B15			
	Kommune: Sandnes	G.nr: 51		B.nr: 183
	Tegn: AG	Arkitekt: Arkitektkontoret IHT		Type:
	Dato: 05.09.14	Tegn.nr: 510		
	Mål: 1 : 100	Prosjekt nr DDS/IHT: B151 /7491	B15	


Tegningen må verken helt eller delvis kopieres eller benyttes ved utførelse av arbeider som ARKITEKTKONTORET IHT AS ikke medvirker i.



Illustrasjon nord-vest

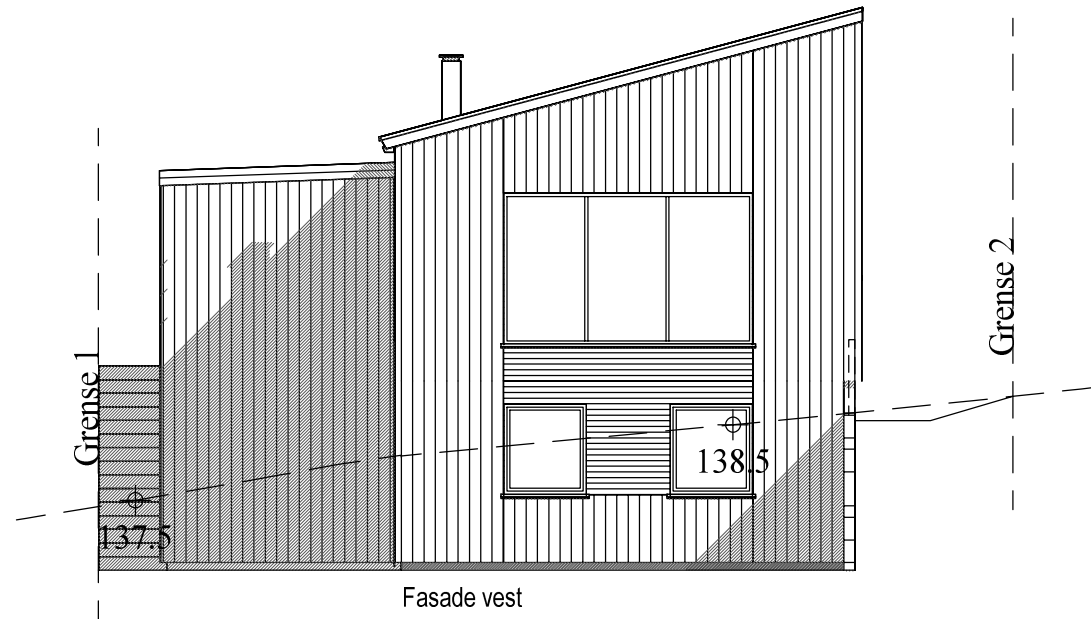

Fasade vest

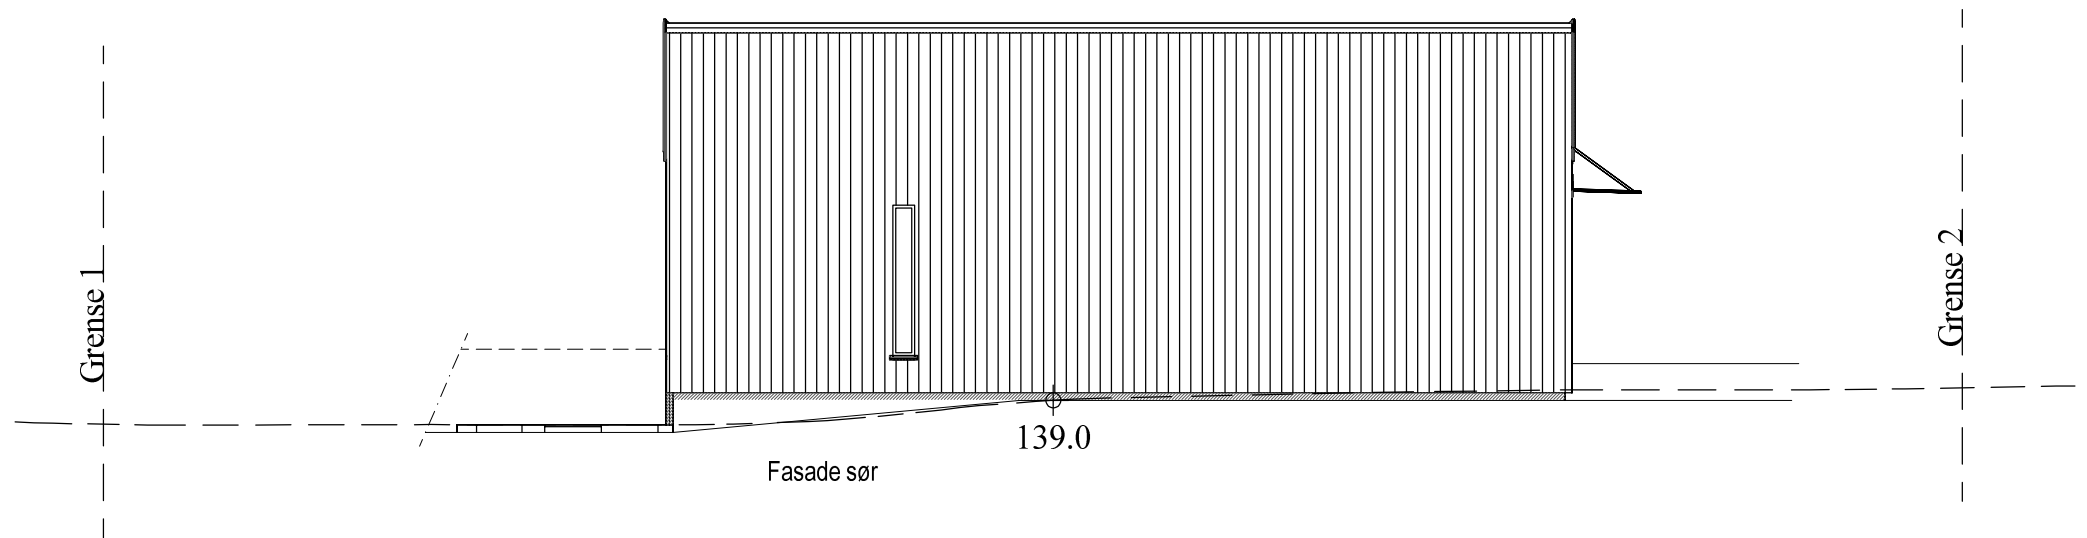


Fasade sør

ok golv u.etasje kote 136.7

Bygningens høydeplassering som er angitt på tegning, baserer seg på kjente opplysninger ved prosjekteringstidspunktet. Endelig høydeplassering må vurderes av kommune og ansvarlig for høydeplassering / utstikking på byggeplass.

———— PLANERT TERRENG  
 - - - - - NÅVÆRENDE TERRENG

Fasader - Skisse

	Tiltakshaver: Rygehus AS		ARKITEKTKONTORET <i>med rom for begeistring</i>	
	Byggeplass: Bogafjell, delfelt B15			
	Kommune: Sandnes	G.nr: 51		B.nr: 183
	Tegn: AG	Arkitekt: Arkitektkontoret IHT		Type:
	Dato: 05.09.14	Tegn.nr: 511	B15	
	Mål: 1 : 100	Prosjekt nr DDS/IHT: B151 /7491	www.iht.no	

Tegningen må verken helt eller delvis kopieres eller benyttes ved utførelse av arbeider som ARKITEKTKONTORET IHT AS ikke medvirker i.