
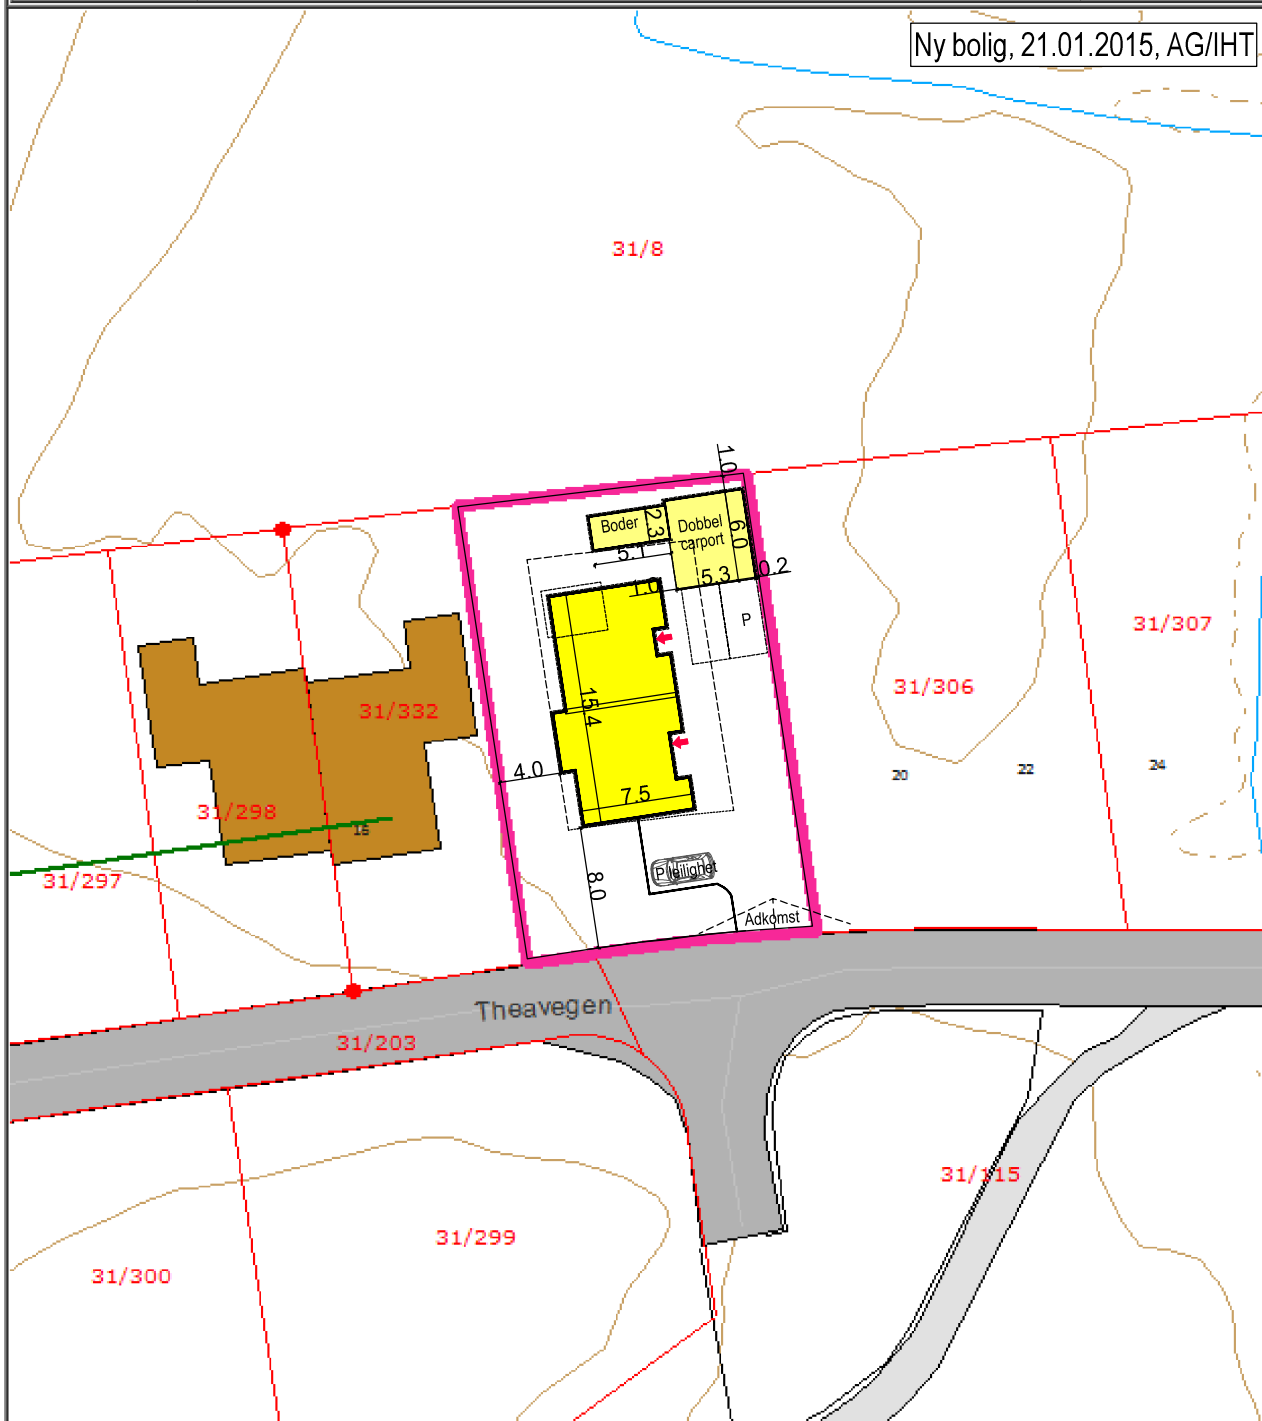
	KARTUTSNITT					
	Eiendom:	Gnr: 31	Bnr: 305	Fnr: 0		Snr: 0
		Adresse: Theavegen 18, 4343 ORRE				
Hj.haver/Fester:						
KLEPP KOMMUNE	Dato: 15/12-2014 Sign:				Målestokk 1:500	

Ny bolig, 21.01.2015, AG/IHT



Det tas forbehold om at det kan forekomme feil på kartet, bla. gjelder dette eiendomsgrenser, ledninger/kabler, kummer m.m. som i forbindelse med prosjektering/anleggsarbeid må undersøkes nærmere.