


Arealberegninger i hht. NS 3940	Bruksareal BRA i m²	
	Pr etasje	Sum BRA
1. etg. plan	76.2	76.2
2. etg. plan	76.2	76.2
SUM :	152.4	152.4
BYA :	125.3	125.3

+ 1 parkeringsplass= 15 m² = Sum BYA 140.3 m²


SD = Synlig drager
D = Skjult drager
B = Bærevegg
I = Lysareal i m²
R = Rømningsvindu

Alle romareal oppgitt i plantegninger er netto golvareal.(NTA)

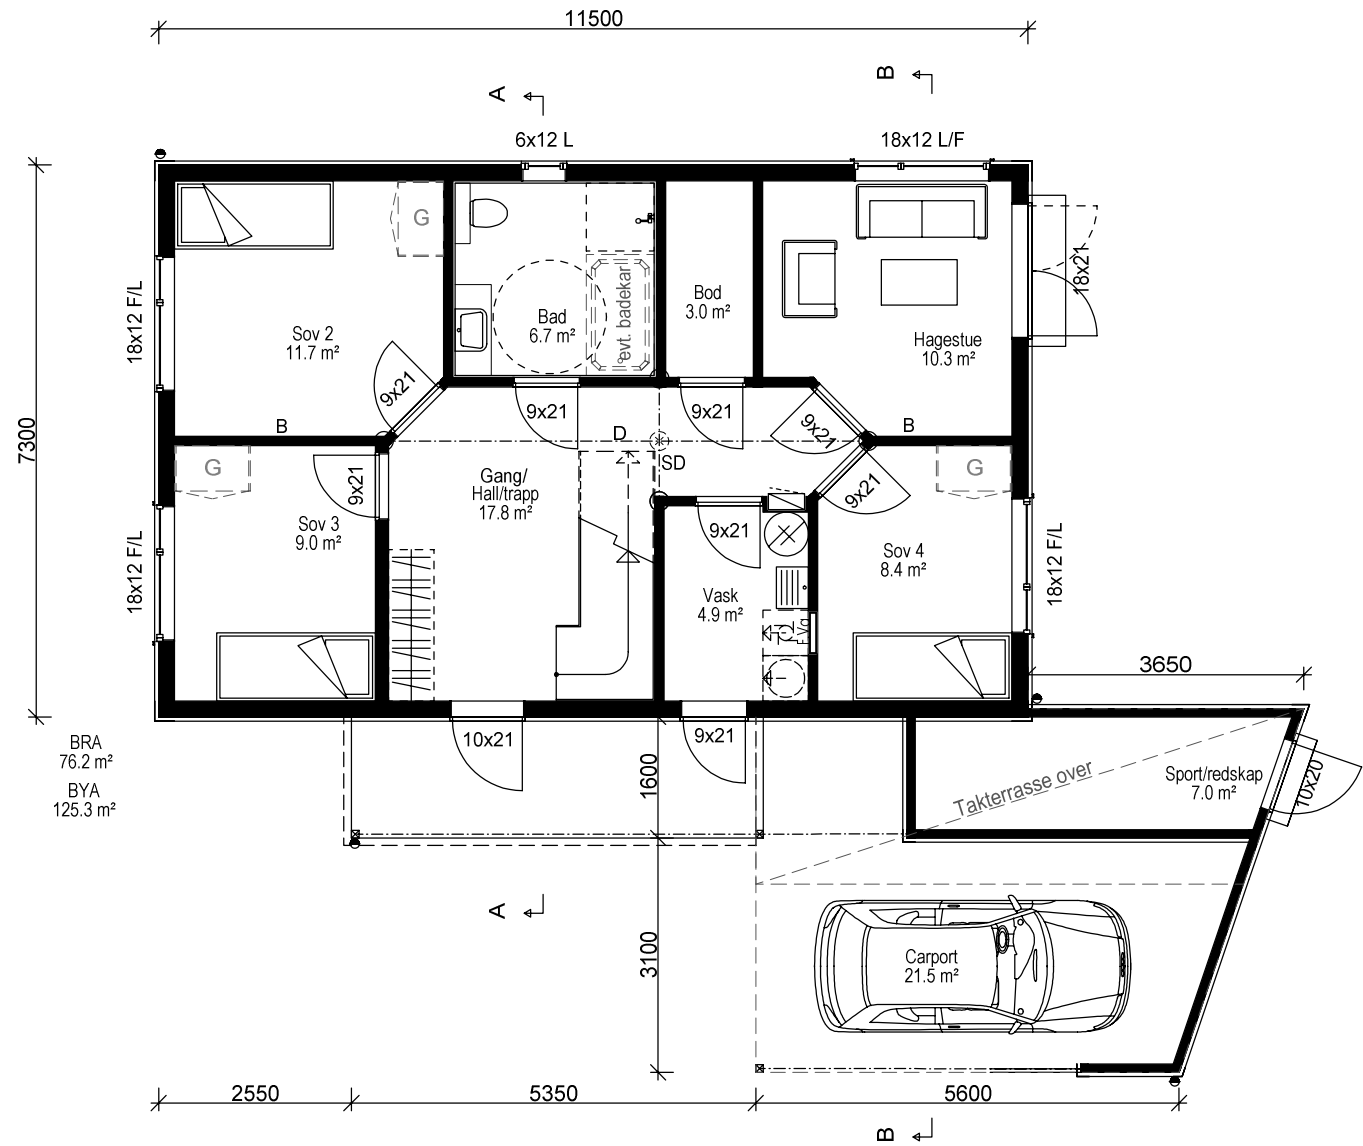


1. etasje

	Tiltakshaver: Rygehus AS			ARKITEKTKONTORET <i>med rom for begeistring</i> IHT www.iht.no
	Byggeplass: Hus C, Gamle Åslandsvegen 41, Kvernaland			
	Kommune: Time	G.nr: 28	B.nr: 173	
	Tegn: AG	Arkitekt: A. Gjerde	Type:	
	Dato: 13.01.16	Tegn.nr: 501		
	Mål: 1 : 100	Prosjekt nr DDS/IHT: bolC /7703	Spesial	
Tegningen må verken helt eller delvis kopieres eller benyttes ved utførelse av arbeider som ARKITEKTKONTORET IHT AS ikke medvirker i.				

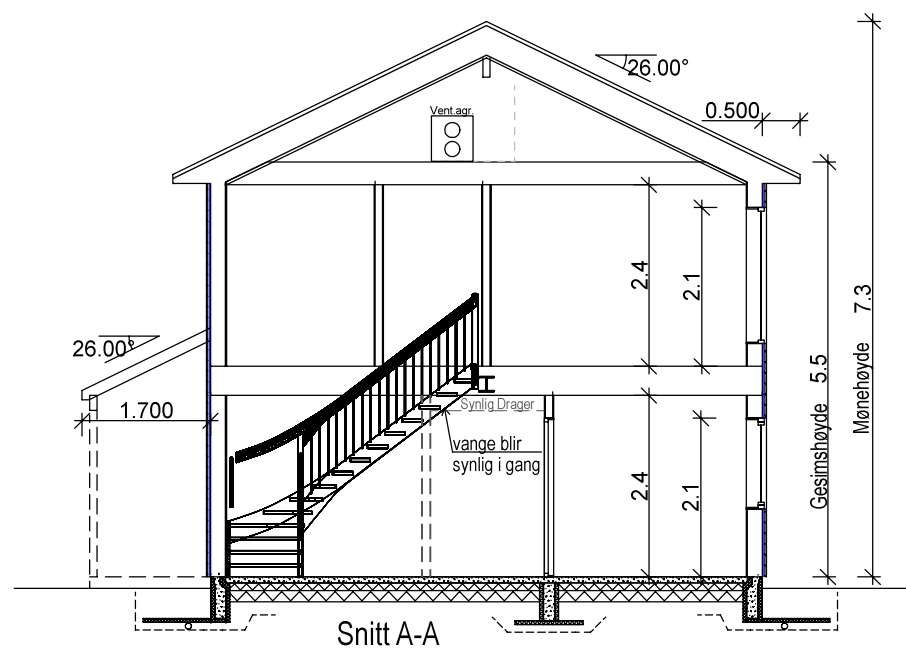

Snitt A-A

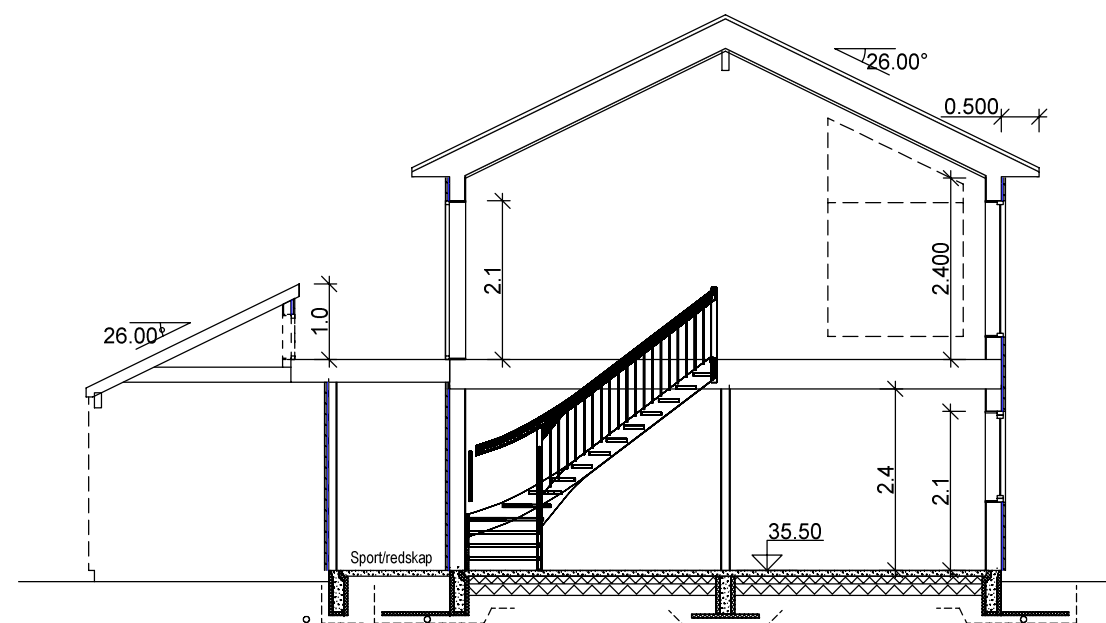


Snitt B-B

O.k. golv 1.etg.kote = 35.5

Bygningens høydeplassering som er angitt på tegning, baserer seg på kjente opplysninger ved prosjekteringstidspunktet. Endelig høydeplassering må vurderes av kommune og ansvarlig for høydeplassering / utstikking på byggeplass.



SD = Synlig drager
D = Skjult drager
B = Bærevegg
I = Lysareal i m²
R = Rømningsvindu

Alle romareal oppgitt i plantegninger er netto golvareal.(NTA)

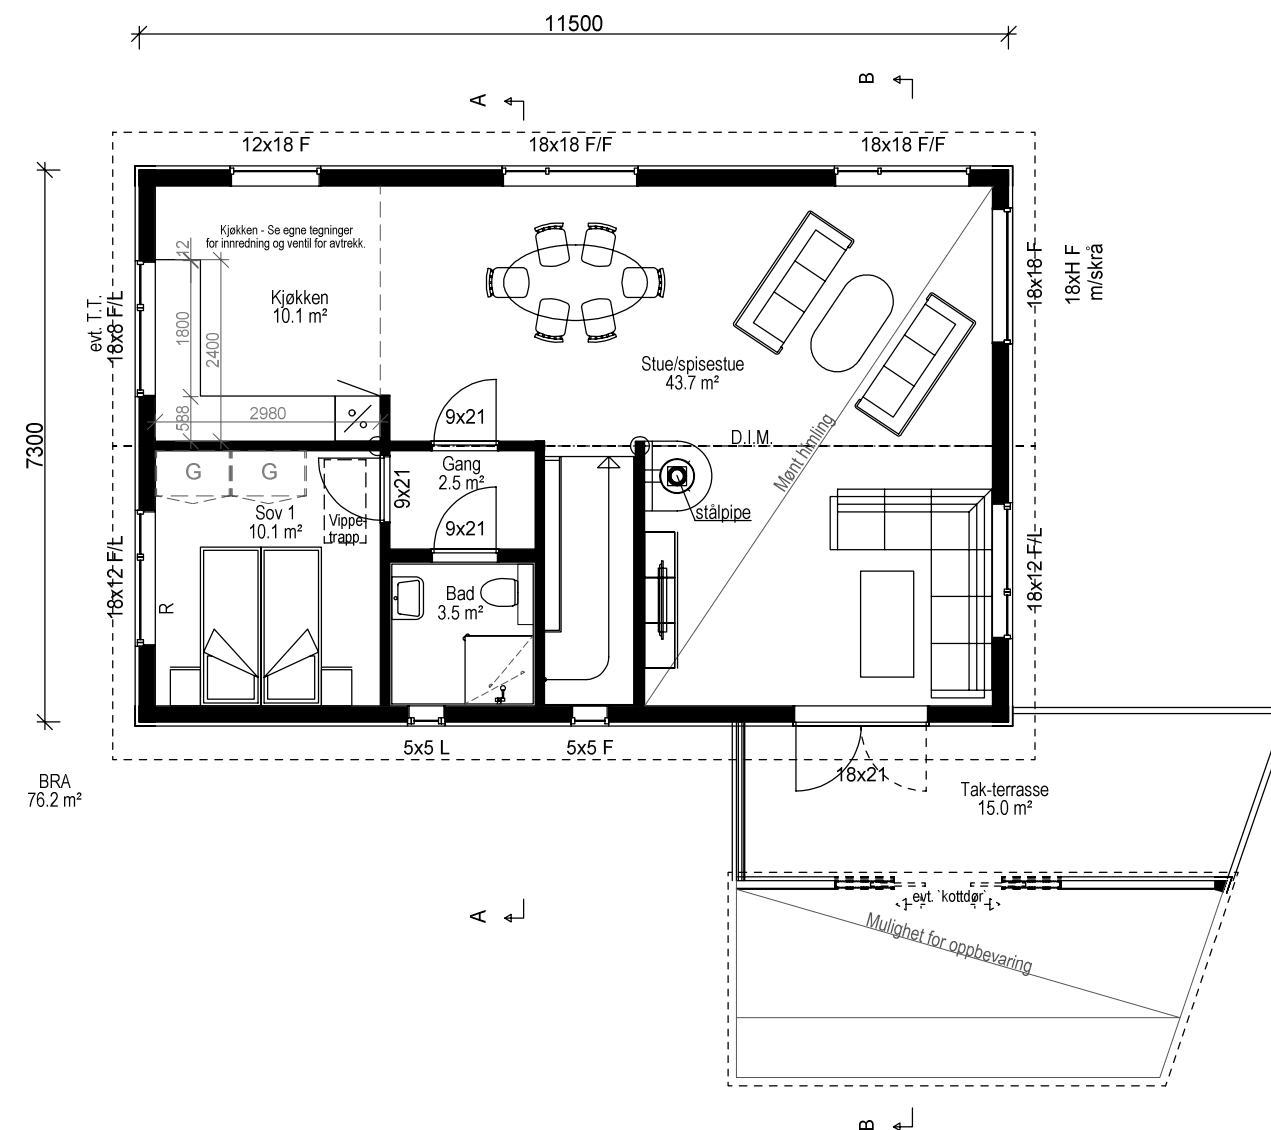

2.etasje og snitt

 DATA DESIGN SYSTEM	Tiltakshaver: Rygehus AS			ARKITEKTKONTORET <i>med rom for begeistring</i> IHT www.ih.no
	Byggeplass: Hus C, Gamle Åslandsvegen 41, Kvernaland			
	Kommune: Time	G.nr: 28	B.nr: 173	
	Tegn: AG	Arkitekt: A. Gjerde	Type:	
	Dato: 13.01.16	Tegn.nr: 502	Spesial	
	Mål: 1 : 100	Prosjekt nr DDS/IHT: bolC /7703		
Tegningen må verken helt eller delvis kopieres eller benyttes ved utførelse av arbeider som ARKITEKTKONTORET IHT AS ikke medvirker i.				

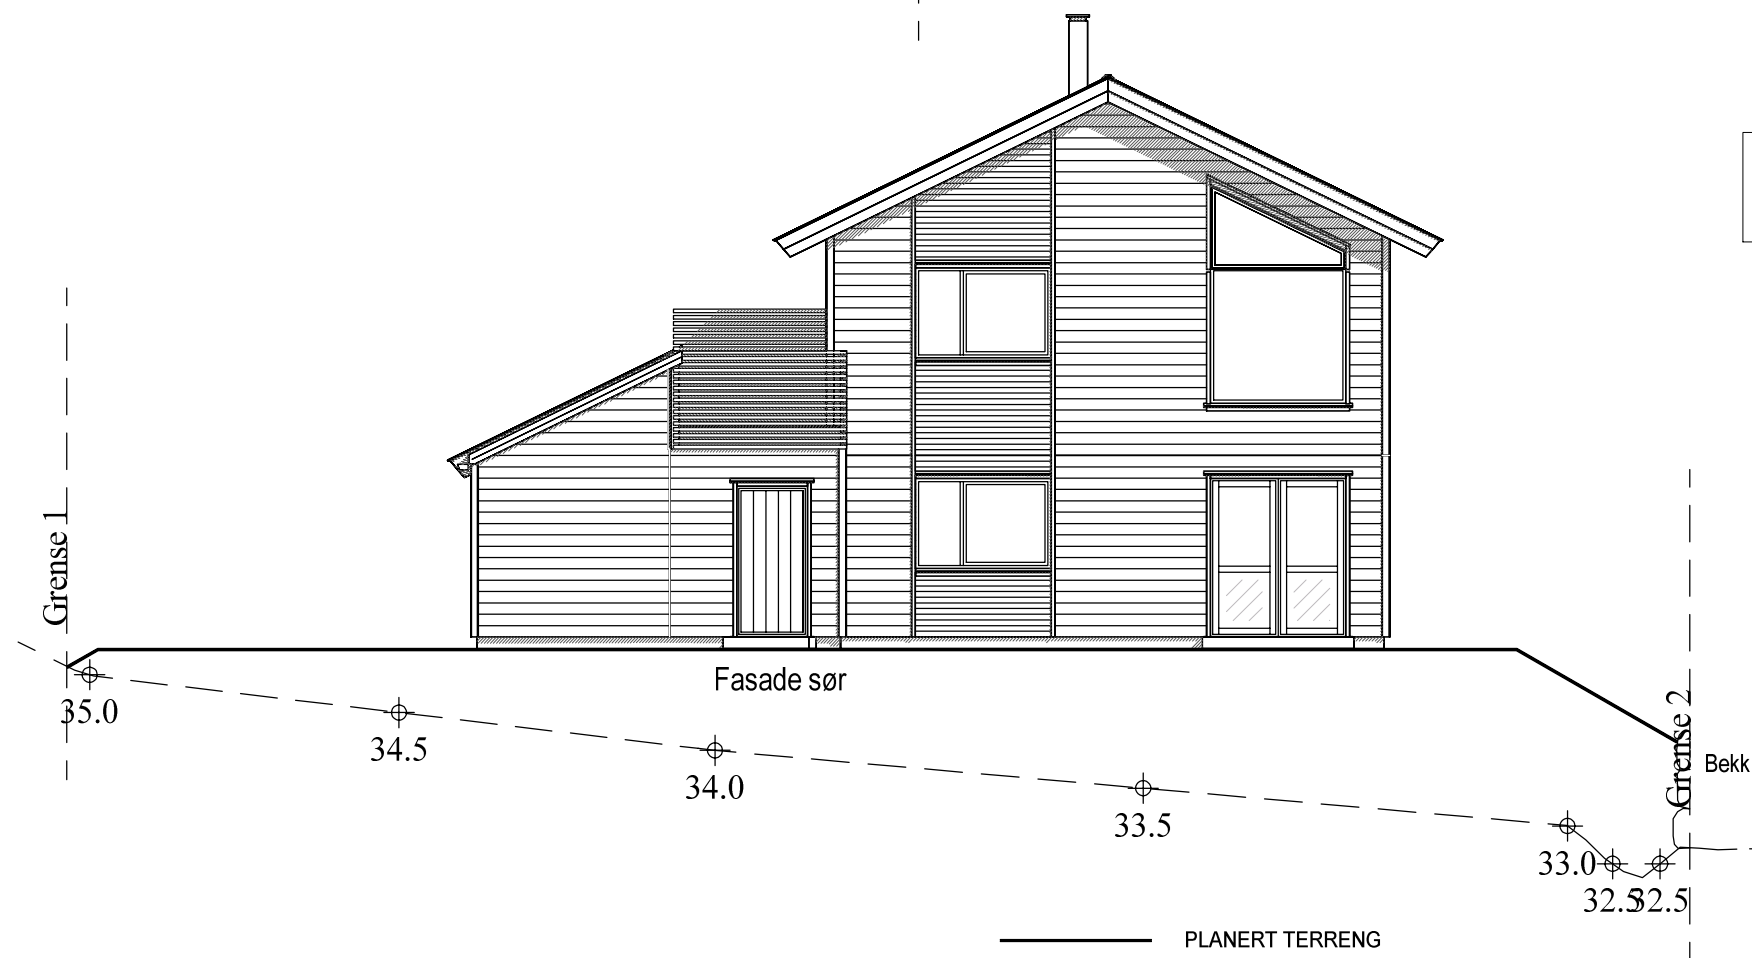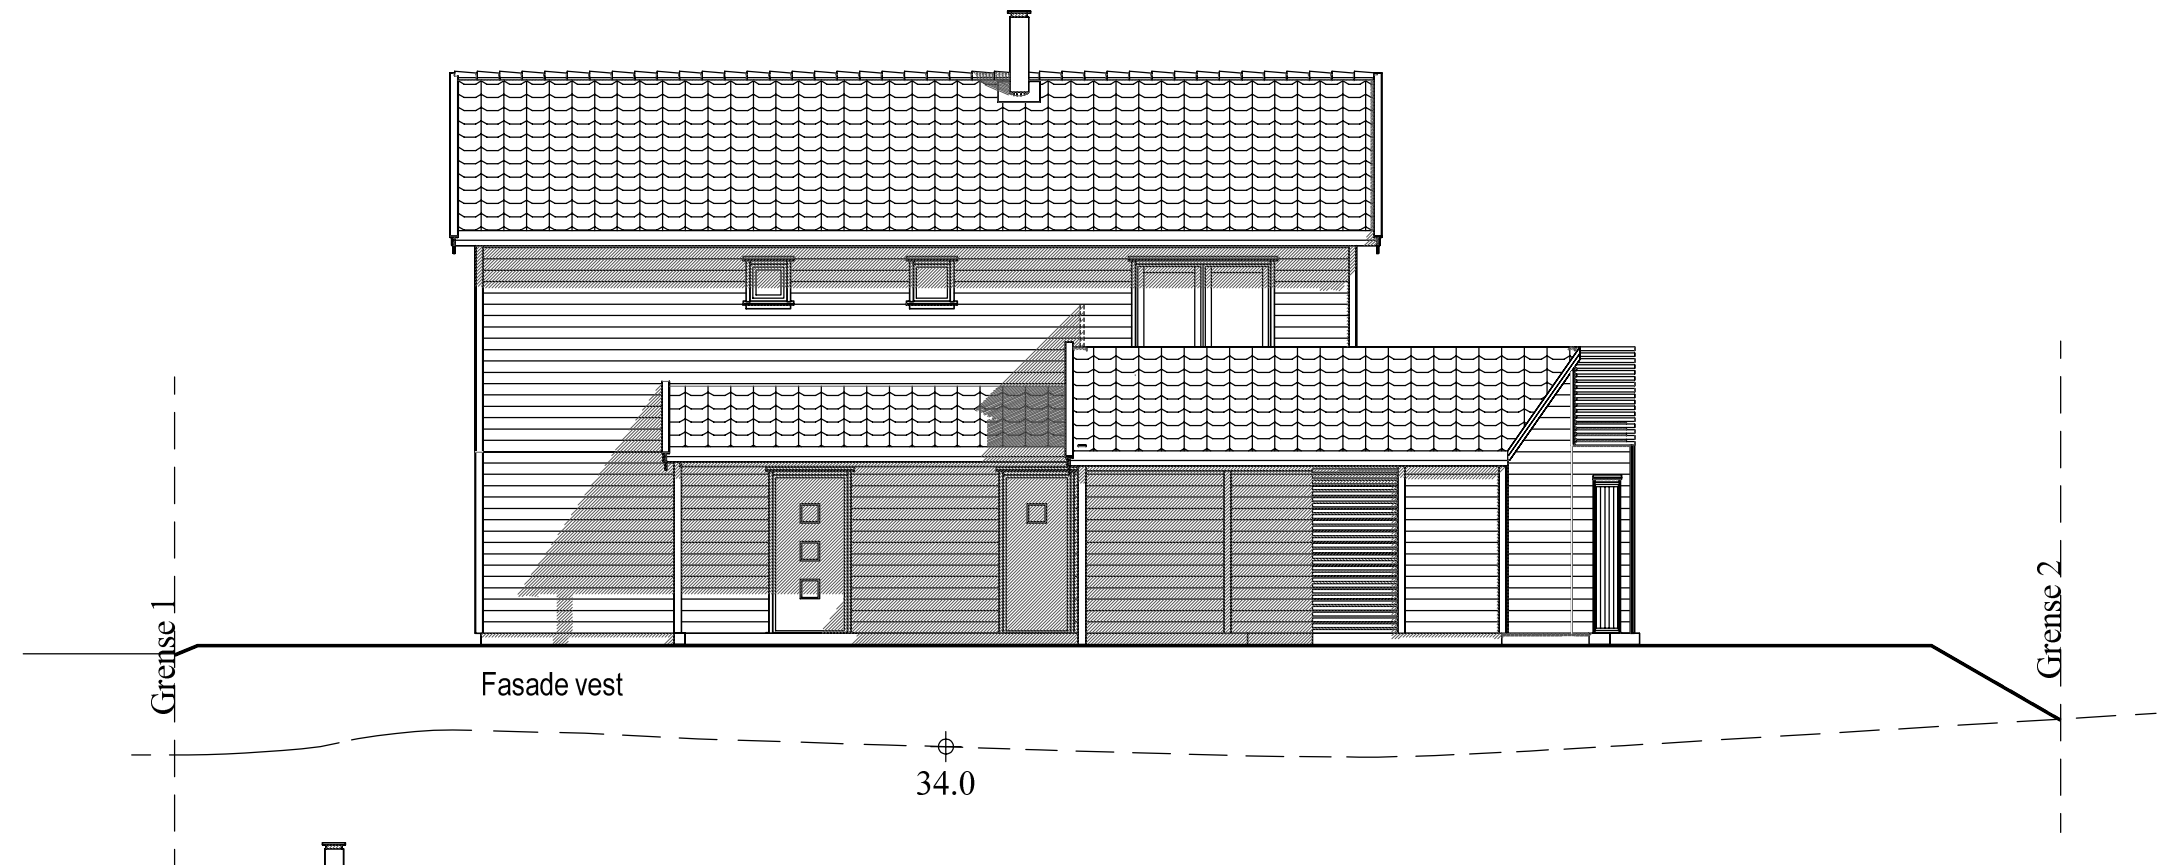

O.k. golv 1.etg.kote = 35.5
Bygningens høydeplassering som er angitt på tegning, baserer seg på kjente opplysninger ved prosjekteringstidspunktet. Endelig høydeplassering må vurderes av kommune og ansvarlig for høydeplassering / utstikking på byggeplass.

———— PLANERT TERRENG
----- NÅVÆRENDE TERRENG

Fasader

DATA DESIGN SYSTEM

Tiltakshaver: Rygehus AS

Byggeplass: Hus C, Gamle Åslandsvegen 41, Kvernaland

Kommune: Time G.nr: 28 B.nr: 173

Tegn: AG	Arkitekt: A. Gjerde
----------	---------------------

Dato: 13.01.16	Tegn.nr: 510
----------------	--------------

Mål: 1 : 100	Prosjekt nr DDS/IHT: bolC /7703
--------------	---------------------------------

Type:

Spesial


ARKITEKTKONTORET

*med rom for
begeistring*

IHT

www.ih.no

Tegningen må verken helt eller delvis kopieres eller benyttes ved utførelse av arbeider som ARKITEKTKONTORET IHT AS ikke medvirker i.

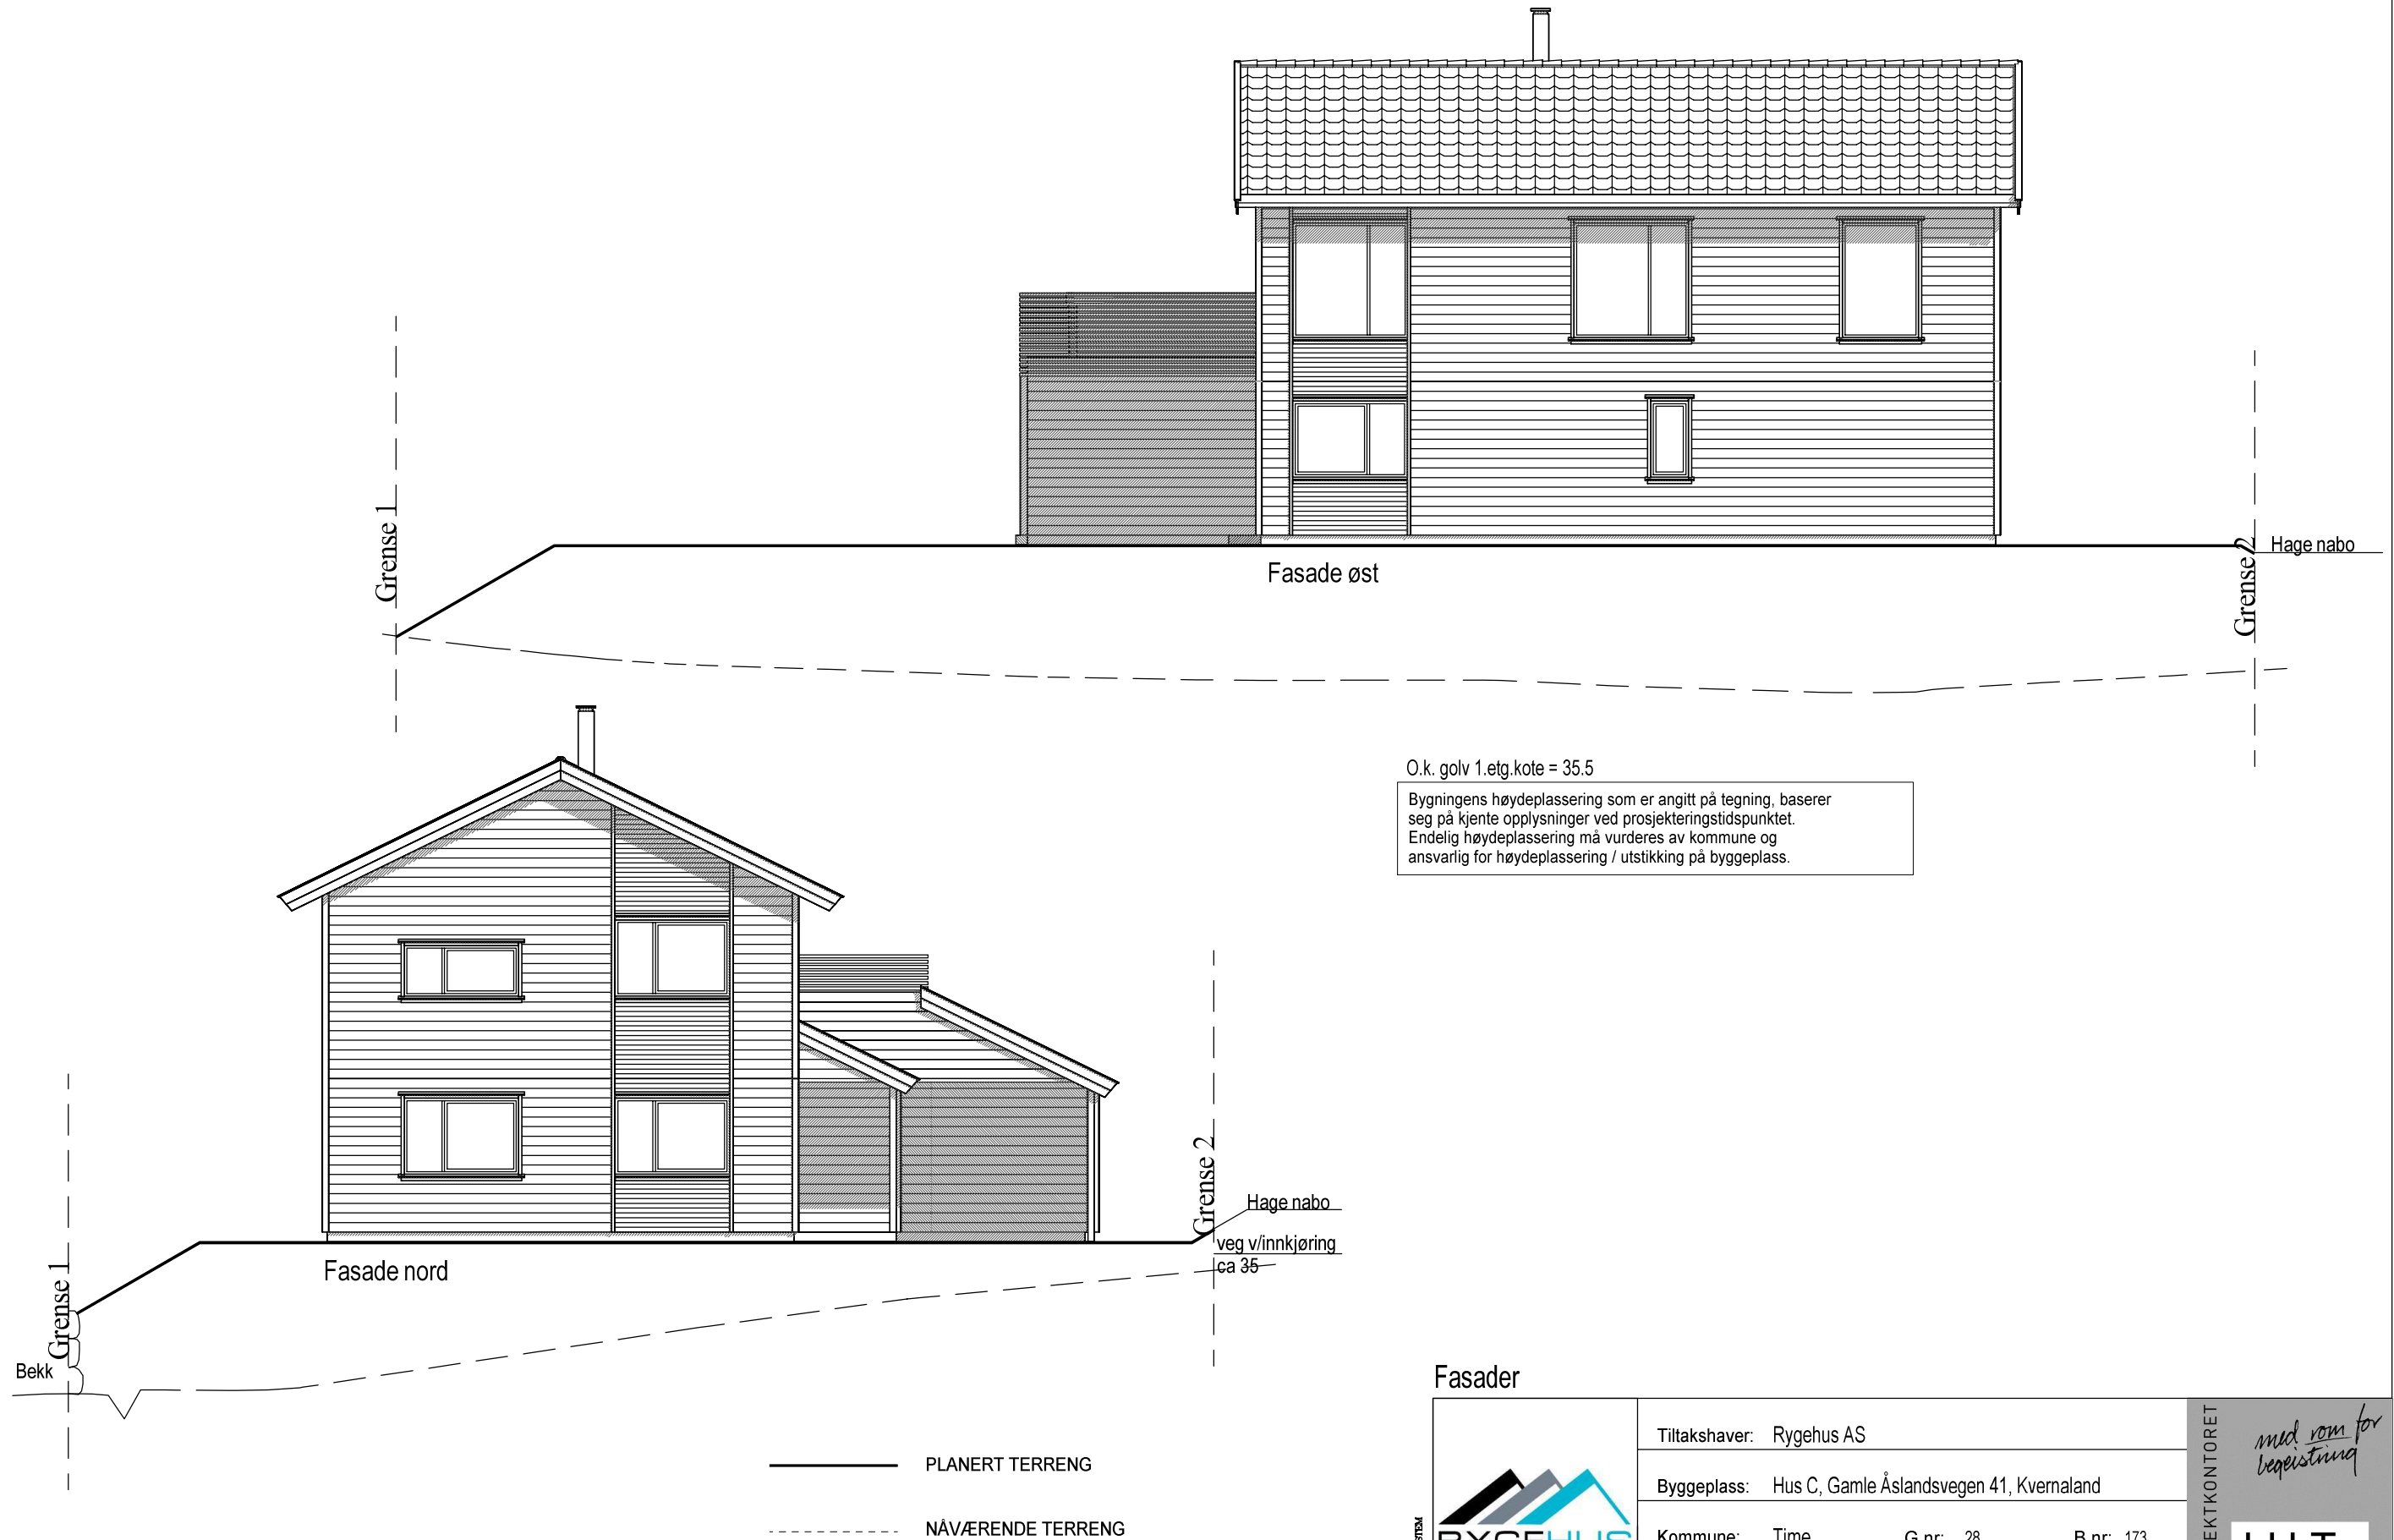

Fasader

 RYGEHUS	Tiltakshaver: Rygehus AS			ARKITEKTKONTORET <i>med rom for begeistring</i> IHT www.iht.no
	Byggeplass: Hus C, Gamle Åslandsvegen 41, Kvernaland			
	Kommune: Time	G.nr: 28	B.nr: 173	
	Tegn: AG	Arkitekt: A. Gjerde	Type:	
	Dato: 13.01.16	Tegn.nr: 511		
	Mål: 1 : 100	Prosjekt nr DDS/IHT: bolC /7703	Spesial	
Tegningen må verken helt eller delvis kopieres eller benyttes ved utførelse av arbeider som ARKITEKTKONTORET IHT AS ikke medvirker i.				

Tegningen må verken helt eller delvis kopieres eller benyttes ved utførelse av arbeider som ARKITEKTKONTORET IHT AS ikke medvirker i.