

Forslag til plassering Hus A, B & C, 13.01.2016 AG/IHT



Time kommune

Detaljregulering for bustader på gnr. 28
bnr. 173, Kvernaland

PLAN NR:
0465.00

TEGNFORKLARING
PBL § 12-5 REGULERINGSFORMÅL

nr. 1 - BEBYGGELSE OG ANLEGG

Boligbebyggelse-frittliggende
småhusbebyggelse

Renovasjonsanlegg

nr. 2 - SAMFERDSEL OG TEKNISK
INFRASTRUKTUR

Kjøreveg

Fortau

Gang-/sykkelveg

Annen veggrunn - grøntareal

nr. 3 - GRØNNSTRUKTUR

Frrområde

SIKRINGSONE



Frisikt

LINJESYMBOLER Juridiske linjer



Plangrense



Grense for arealformål



Regulert senterlinje



Regulert tomtegrense



Bebyggelse som forutsettes fjernet





Frisiktlinje



Byggegrense



Grense for sikringsoner

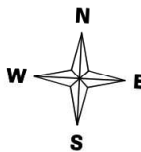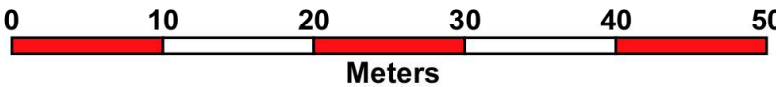

Euref 89, UTM sone 32, NN 54

ekvidistanse 1 m, målestokk 1: 500 (A3)

SAKSBEHANDLING IFLG. PLAN- OG BYGNINGSLOVEN:

DATO

SIGN

Varsel om planoppstart:

12.05.14

Planforslag mottatt

13.05.15

1. gangsbehandling i lokal utvikling

02.06.15

Offentlig ettersyn

09.06. - 29.07.15

AH

2. gangsbehandling i lokal utvikling

Vedtak i kommunestyret

Planen er utarbeidet av Klepp prosjektering AS:

29.08.14

OM

Rev. 30.07.15 TK

29.08.14

SØ