




1.etasje

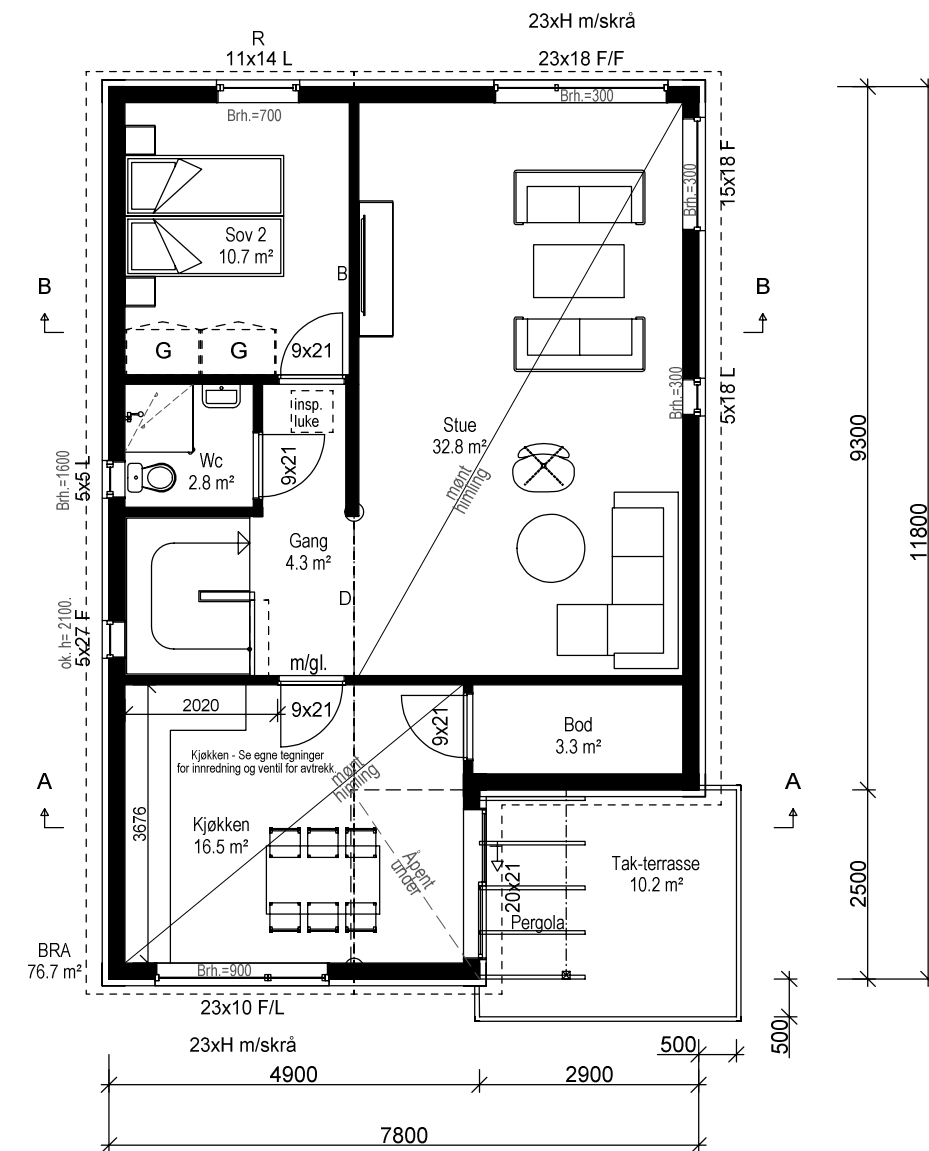

2.etasje

Tegning viser ikke eventuelle utførelser av vegger/innkassinger av kanalføringer for ventilasjonsanlegg med varmegjenvinning. Eventuelle ventiler er kun plassert som forslag. Antall og plassering må vurderes av ventilasjonsprosjekterende.

SD = Synlig drager
 D = Skjult drager
 B = Bærevegg
 I = Lysareal i m²
 R = Rømningsvindu

Alle romareal oppgitt i plantegninger er netto golvareal.(NTA)

Arealberegninger i hht. NS 3940	Bruksareal BRA i m²	
	Pr etasje	Sum BRA
1. etg. plan	72.4	72.4
2. etg. plan	76.7	76.7
SUM :	149.1	149.1
BYA :	98.5	98.5



1. og 2.etasje

a fjernt plan

14.12.15 SH

	Tiltakshaver: Rygehus Prosjekt AS		ARKITEKTKONTORET <i>med rom for begeistring</i> IHT www.iht.no	
	Byggeplass: Pollestadmyra 10A 4343 Orre			
	Kommune: Klepp	G.nr: 31		B.nr: 229
	Tegn: SH	Arkitekt: A.Gjerde / S.Hole		Type:
	Dato: 22.09.15	Tegn.nr: 501		Spesial
Mål: 1: 100	Prosjekt nr DDS/IHT: po10 /7661			

Tegningen må verken helt eller delvis kopieres eller benyttes ved utførelse av arbeider som ARKITEKTKONTORET IHT AS ikke medvirker i.

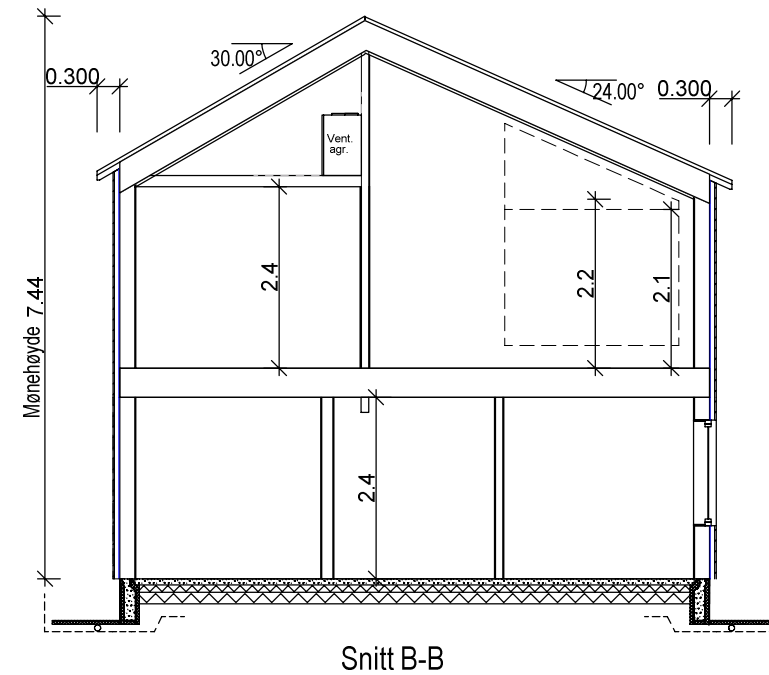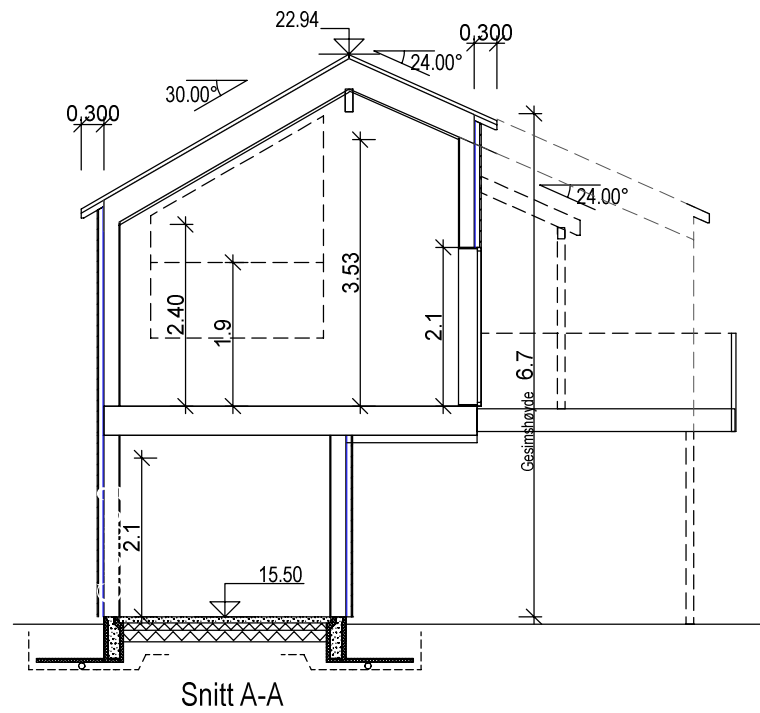

Tegning viser ikke eventuelle utførelser av vegger/innkassinger av kanalføringer for ventilasjonsanlegg med varmegjenvinning. Eventuelle ventiler er kun plassert som forslag. Antall og plassering må vurderes av ventilasjonsprosjekterende.

Topp Golv 1.etg kote 15.50

Bygningens høydeplassering som er angitt på tegning, baserer seg på kjente opplysninger ved prosjekteringstidspunktet. Endelig høydeplassering må vurderes av kommune og ansvarlig for høydeplassering / utstikking på byggeplass.

- SD = Synlig drager
- D = Skjult drager
- B = Bærevegg
- I = Lysareal i m²
- R = Rømningsvindu

Alle romareal oppgitt i plantegninger er netto golvareal.(NTA)



Alle vertikale mål på snitt angir ferdige rom-høyder. For utførelse av grunnmur/støpt plate, konf. nødv. U-verdier og egne detaljer fra byggefirma/leverandør/produzent eller NBI.

Snitt

a fjernet plan

14.12.15 SH

	Tiltakshaver: Rygehus Prosjekt AS		ARKITEKTKONTORET <i>med rom for begeistring</i> IHT www.iht.no	
	Byggeplass: Pollestadmyra 10A 4343 Orre			
	Kommune: Klepp	G.nr: 31		B.nr: 229
	Tegn: SH	Arkitekt: A.Gjerde / S.Hole		Type:
	Dato: 22.09.15	Tegn.nr: 502		
	Mål: 1 : 100	Prosjekt nr DDS/IHT: po10 /7661	Spesial	
Tegningen må verken helt eller delvis kopieres eller benyttes ved utførelse av arbeider som ARKITEKTKONTORET IHT AS ikke medvirker i.				

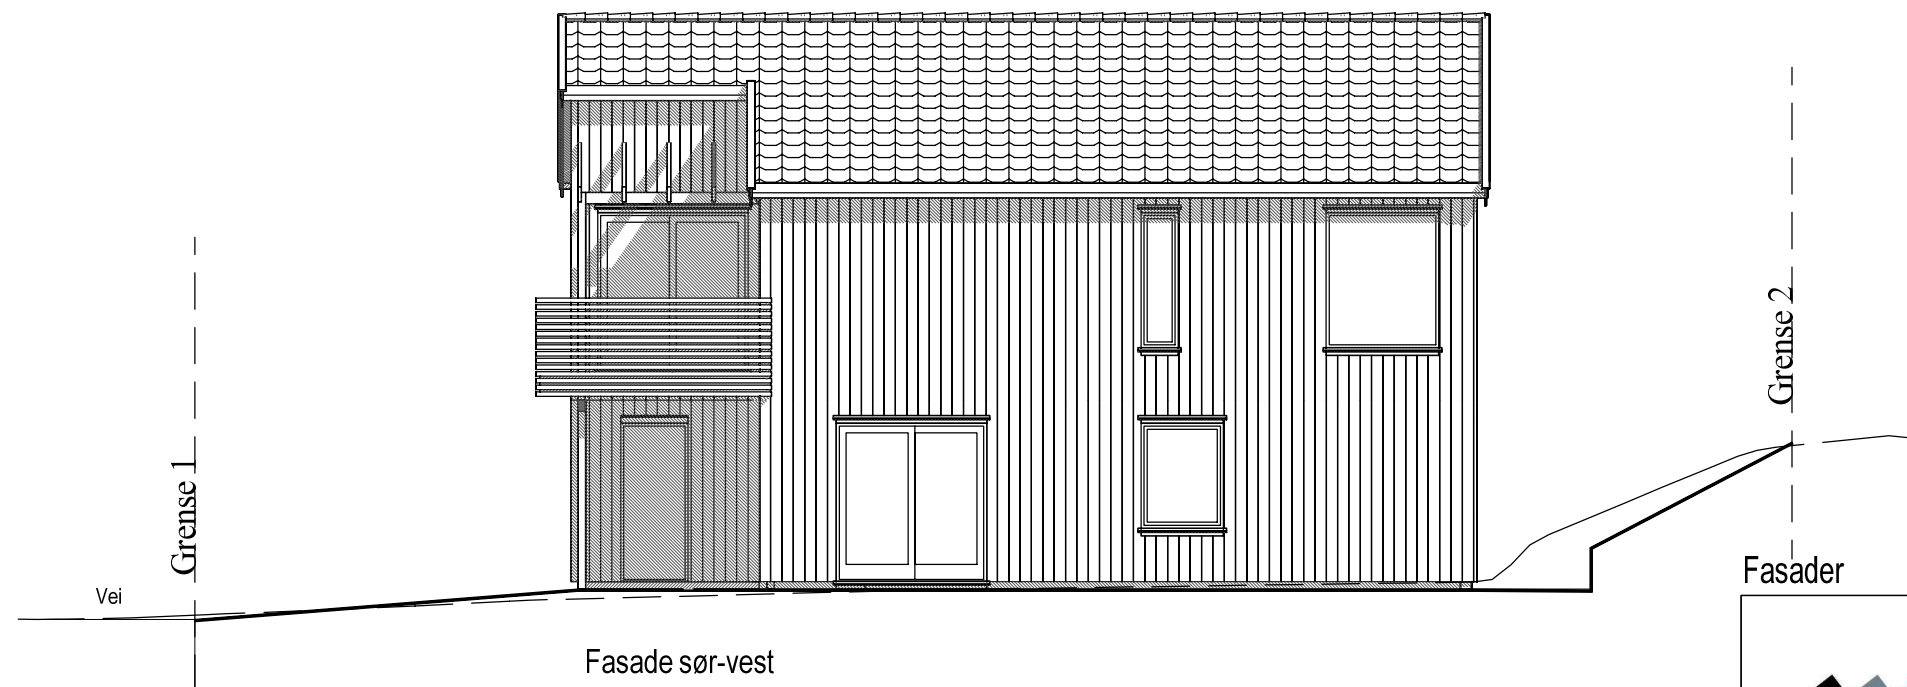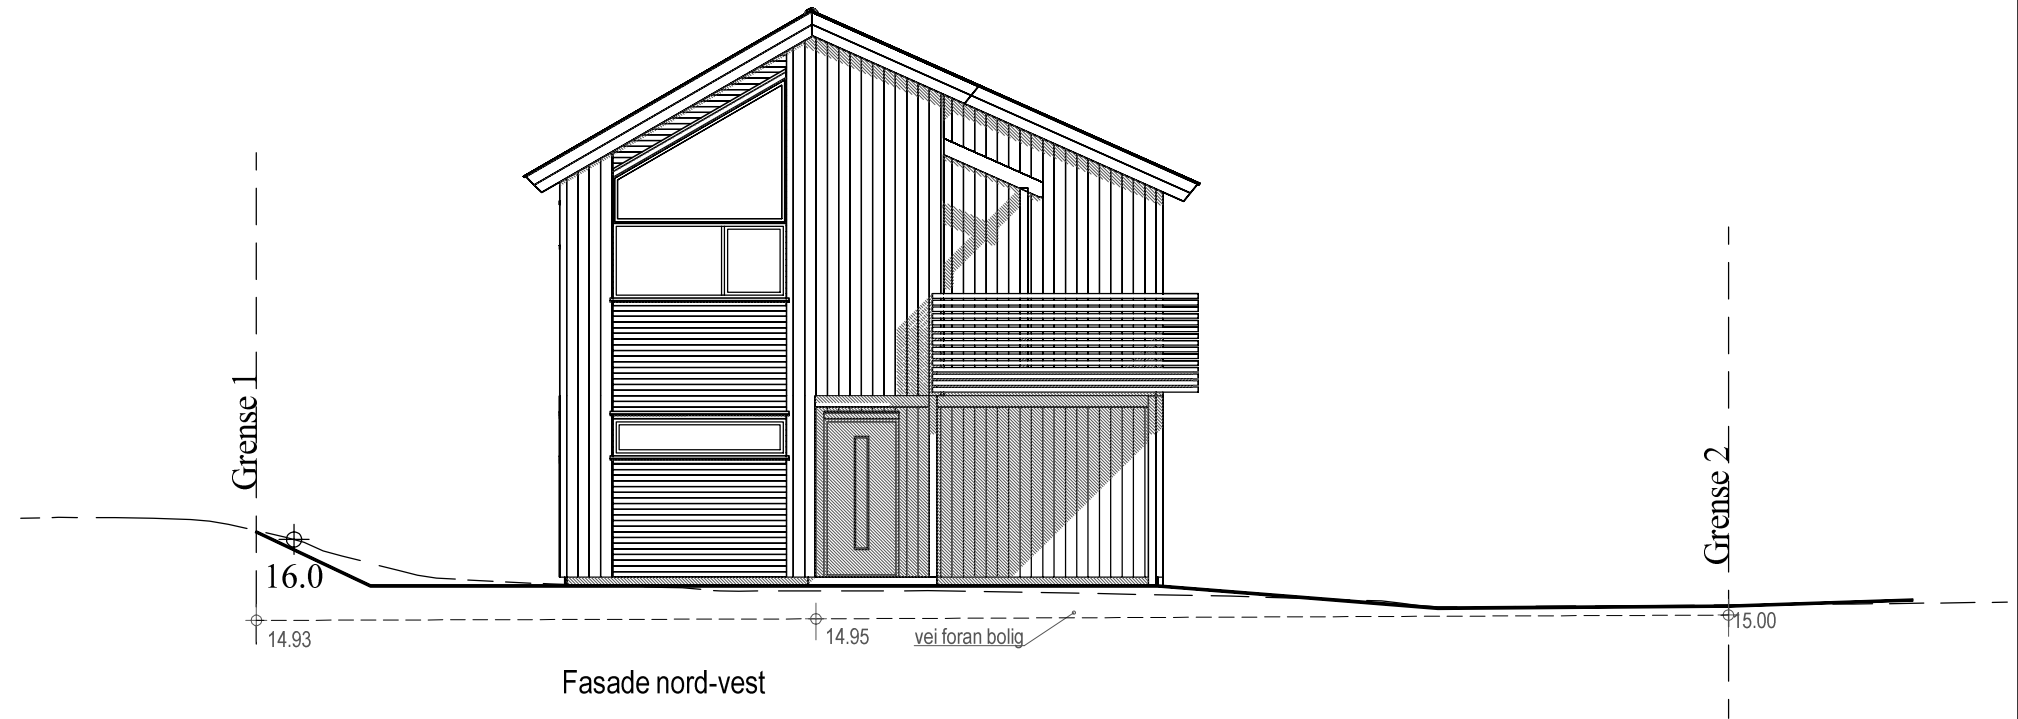

Topp Golv 1.etg kote 15.50

Bygningens høydeplassering som er angitt på tegning, baserer seg på kjente opplysninger ved prosjekteringstidspunktet. Endelig høydeplassering må vurderes av kommune og ansvarlig for høydeplassering / utstikking på byggeplass.


———— PLANERT TERRENG

----- NÅVÆRENDE TERRENG


Fasader

a fjernet plan


14.12.15 SH

	Tiltakshaver: Rygehus Prosjekt AS			ARKITEKTKONTORET <i>med rom for begeistring</i> IHT www.iht.no
	Byggeplass: Pollestadmyra 10A 4343 Orre			
	Kommune: Klepp	G.nr: 31	B.nr: 229	
	Tegn: SH	Arkitekt: A.Gjerde / S.Hole	Type:	
	Dato: 22.09.15	Tegn.nr: 510	Spesial	
	Mål: 1 : 100	Prosjekt nr DDS/IHT: po10 /7661		

Tegningen må verken helt eller delvis kopieres eller benyttes ved utførelse av arbeider som ARKITEKTKONTORET IHT AS ikke medvirker i.

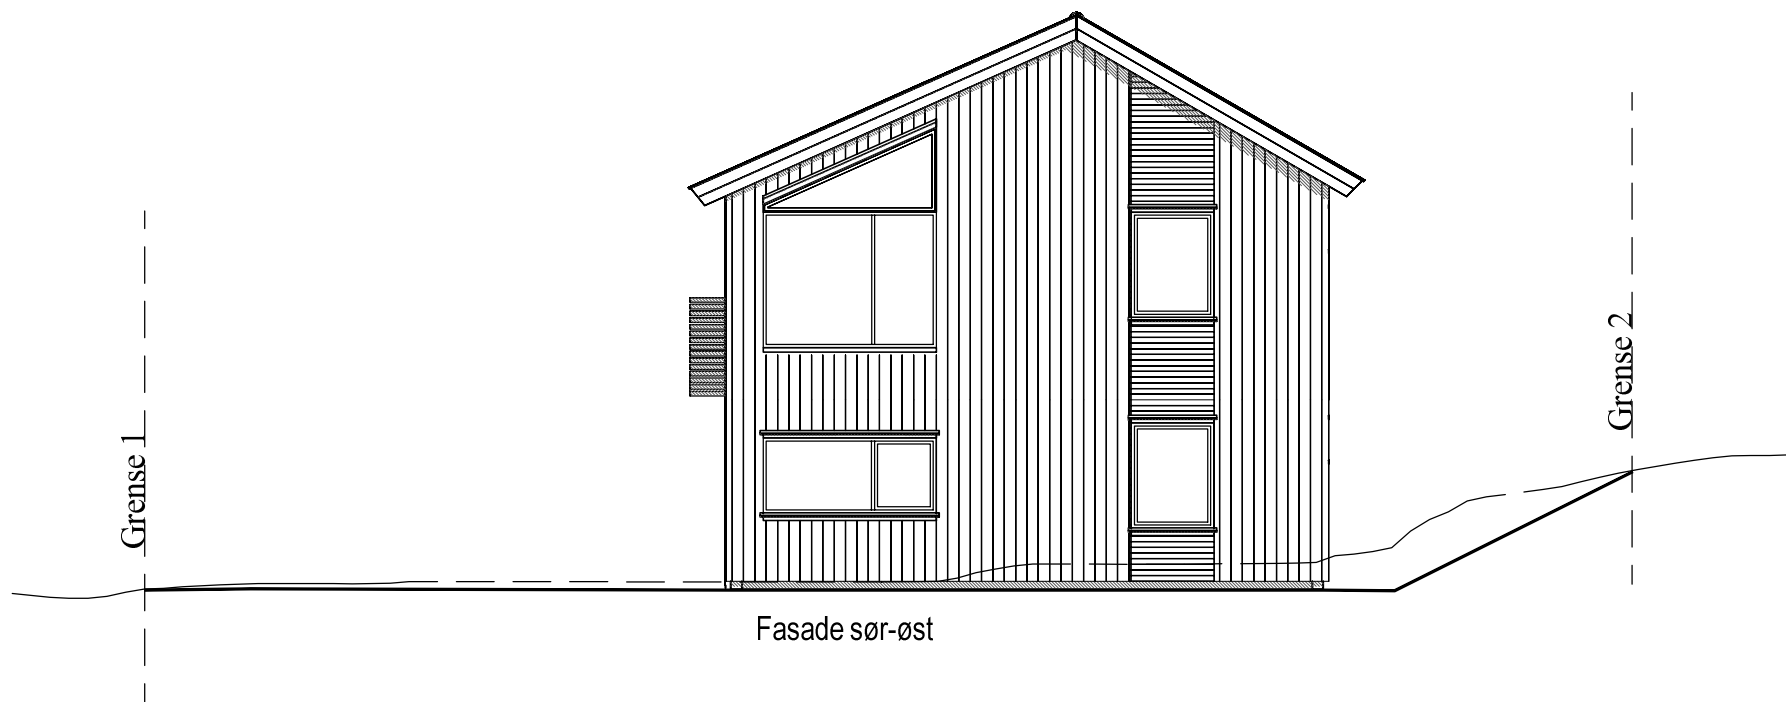

Fasade sør-øst

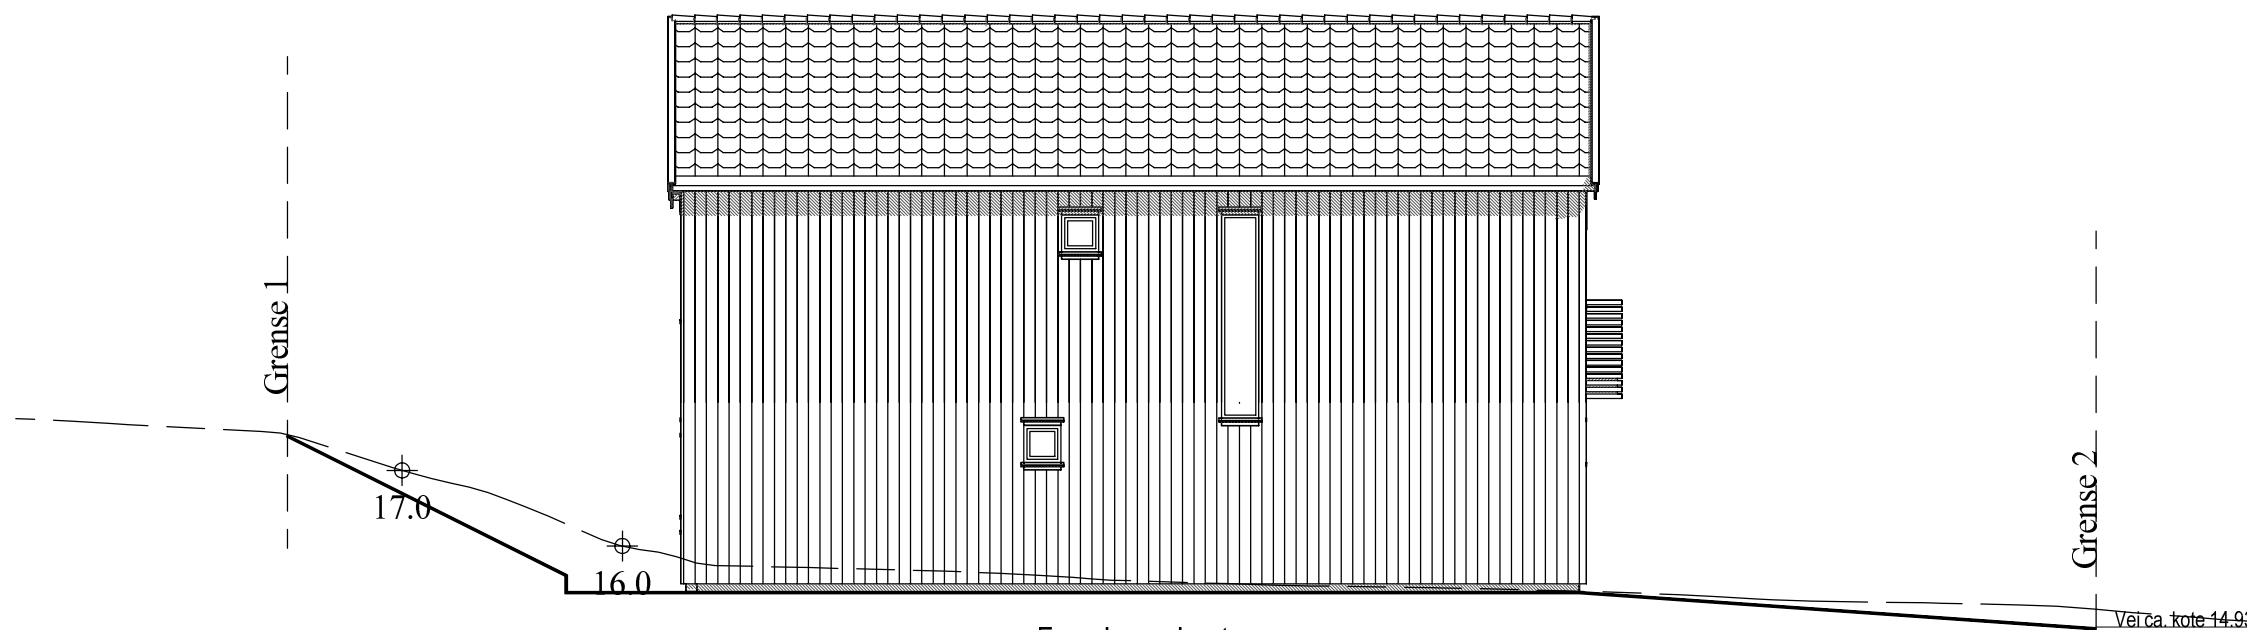

Fasade nord-øst

Grense 2

Veier ca. kote 14.93

Topp Golv 1.etg kote 15.50

Bygningens høydeplassering som er angitt på tegning, baserer seg på kjente opplysninger ved prosjekteringstidspunktet. Endelig høydeplassering må vurderes av kommune og ansvarlig for høydeplassering / utstikking på byggeplass.

———— PLANERT TERRENG
 - - - - - NÅVÆRENDE TERRENG

Fasader

a fjernet plan

14.12.15 SH

	Tiltakshaver: Rygehus Prosjekt AS		ARKITEKTKONTORET <i>med rom for begeistring</i> IHT www.iht.no	
	Byggeplass: Pollestadmyra 10A 4343 Orre			
	Kommune: Klepp	G.nr: 31		B.nr: 229
	Tegn: SH	Arkitekt: A.Gjerde / S.Hole		Type:
	Dato: 22.09.15	Tegn.nr: 511		
	Mål: 1 : 100	Prosjekt nr DDS/IHT: po10 /7661	Spesial	

Tegningen må verken helt eller delvis kopieres eller benyttes ved utførelse av arbeider som ARKITEKTKONTORET IHT AS ikke medvirker i.