


	<b>KARTUTSNITT</b>					
	Eiendom:	Gnr: 31	Bnr: 229	Fnr: 0		Snr: 0
	Adresse: Pollestadmyra 10A, 4343 ORRE					
Hj.haver/Fester:		Rygehus Prosjekt AS				
<b>KLEPP KOMMUNE</b>	Dato: 14.12.2015 Sign: S.Hole rev. 07.01.16 S.Hole				Målestokk 1:500	

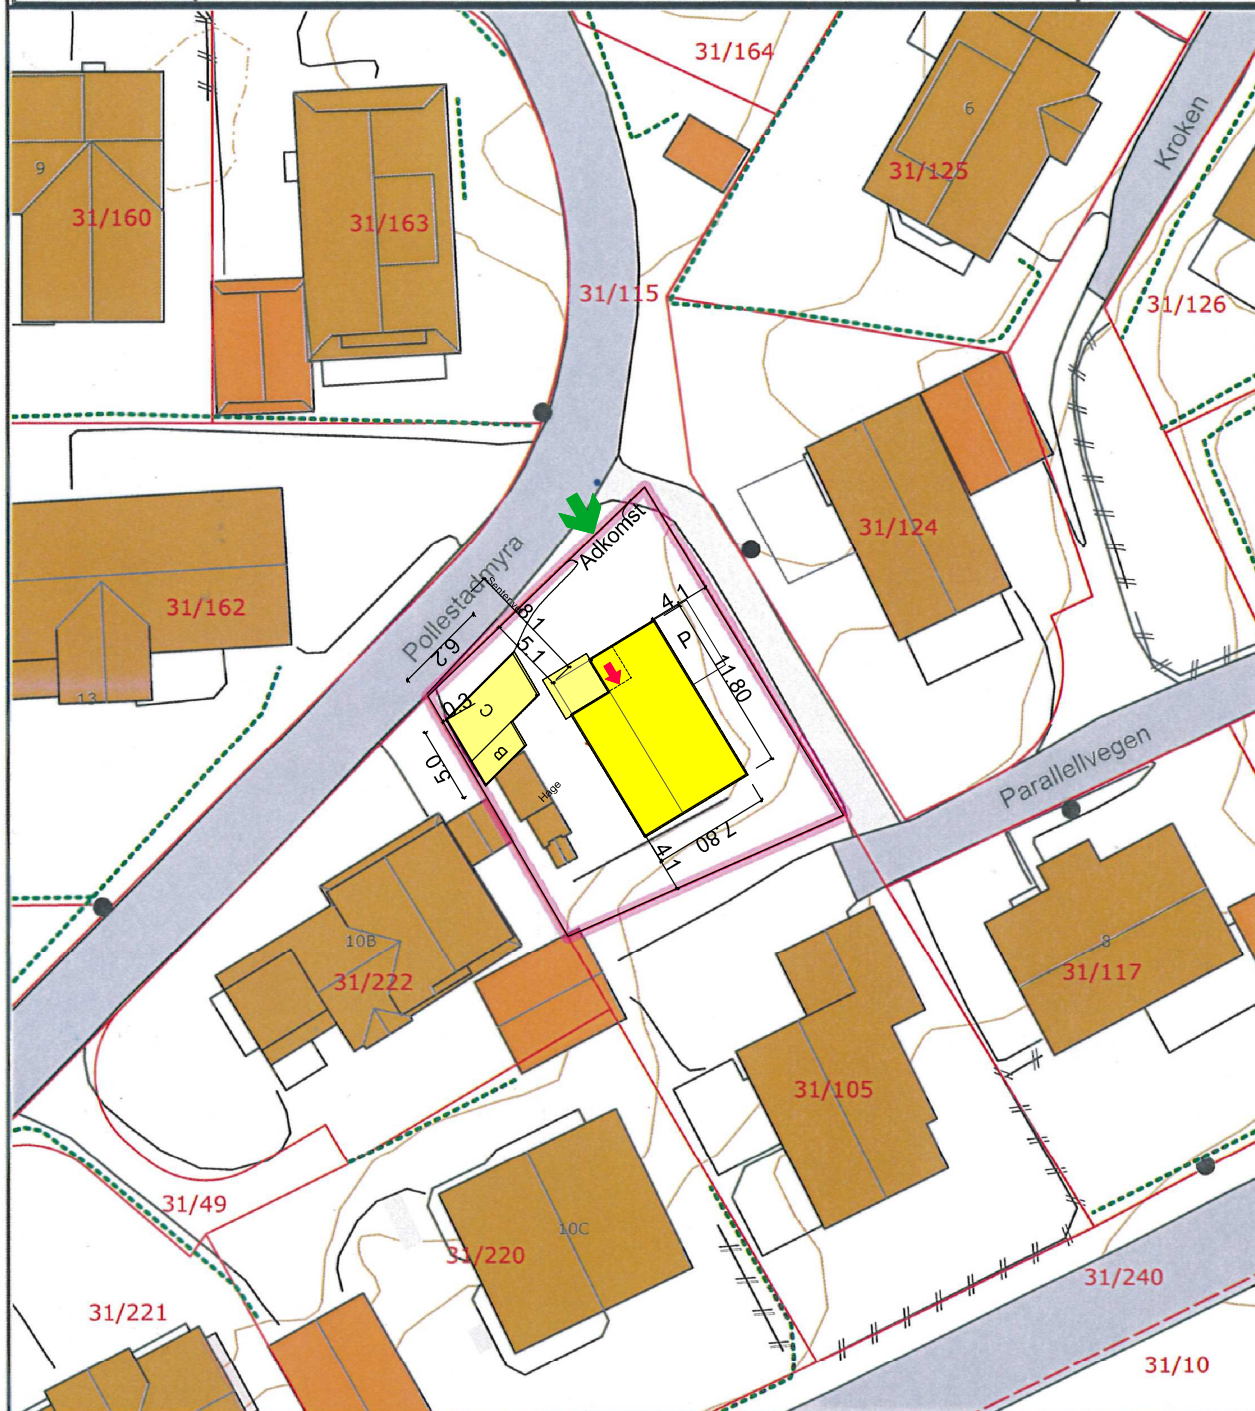

Det tas forbehold om at det kan forekomme feil på kartet, bla. gjelder dette eiendomsgrenser, ledninger/kabler, kummer m.m. som i forbindelse med prosjektering/anleggsarbeid må undersøkes nærmere.