


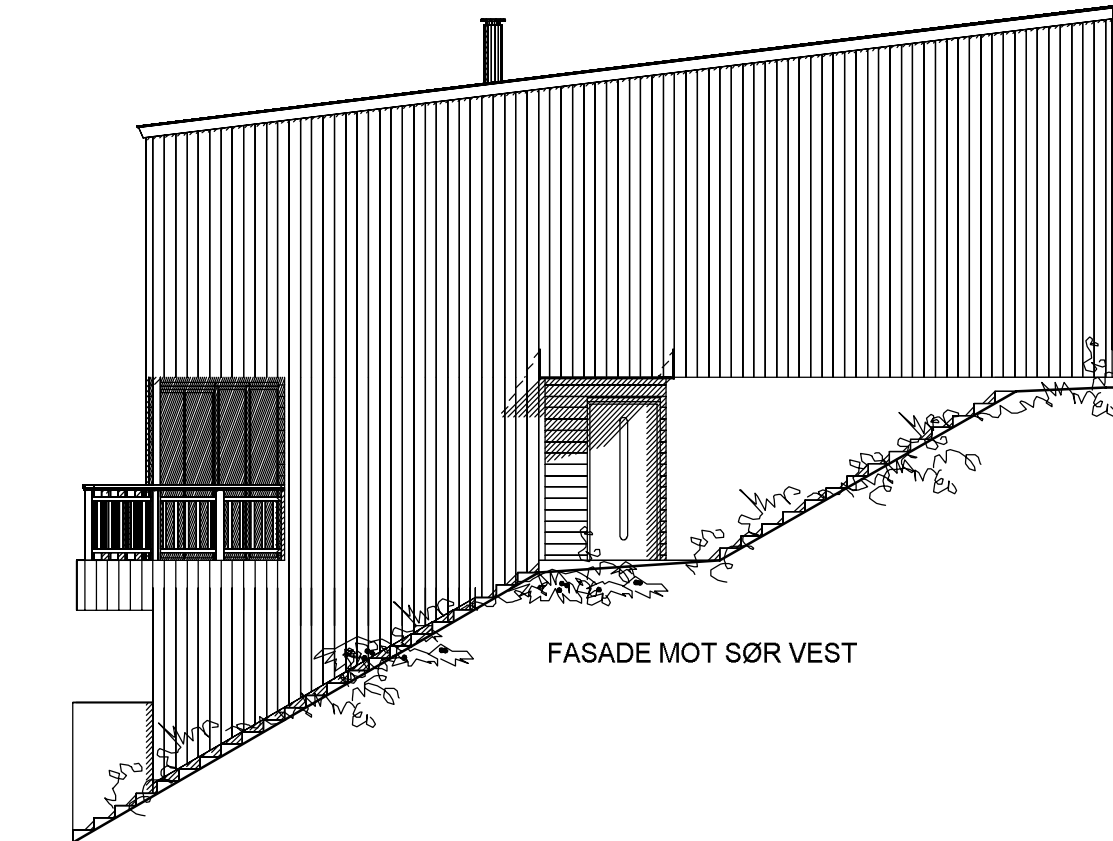



FASADE MOT SØR VEST



FASADE MOT NORD VEST



B	Rev mur	03.01.18	AIL
A	Terrengsnitt	28.12.17	AIL

Tiltakshaver : Rygehus prosjekt as		Tegn.AIL	Dato 12.12.17
Byggeplass : Moldberget 188 og 190		Sak	
Kommune : Sandnes	Gnr.:34 Bnr.:654	Tegn.nr.: KBk51501	
Utbygger : 		Planlegger :	
		Disk : KBk4	
		Målestokk 1:100	
		 anniren@ark-1.no - tlf 99090113	

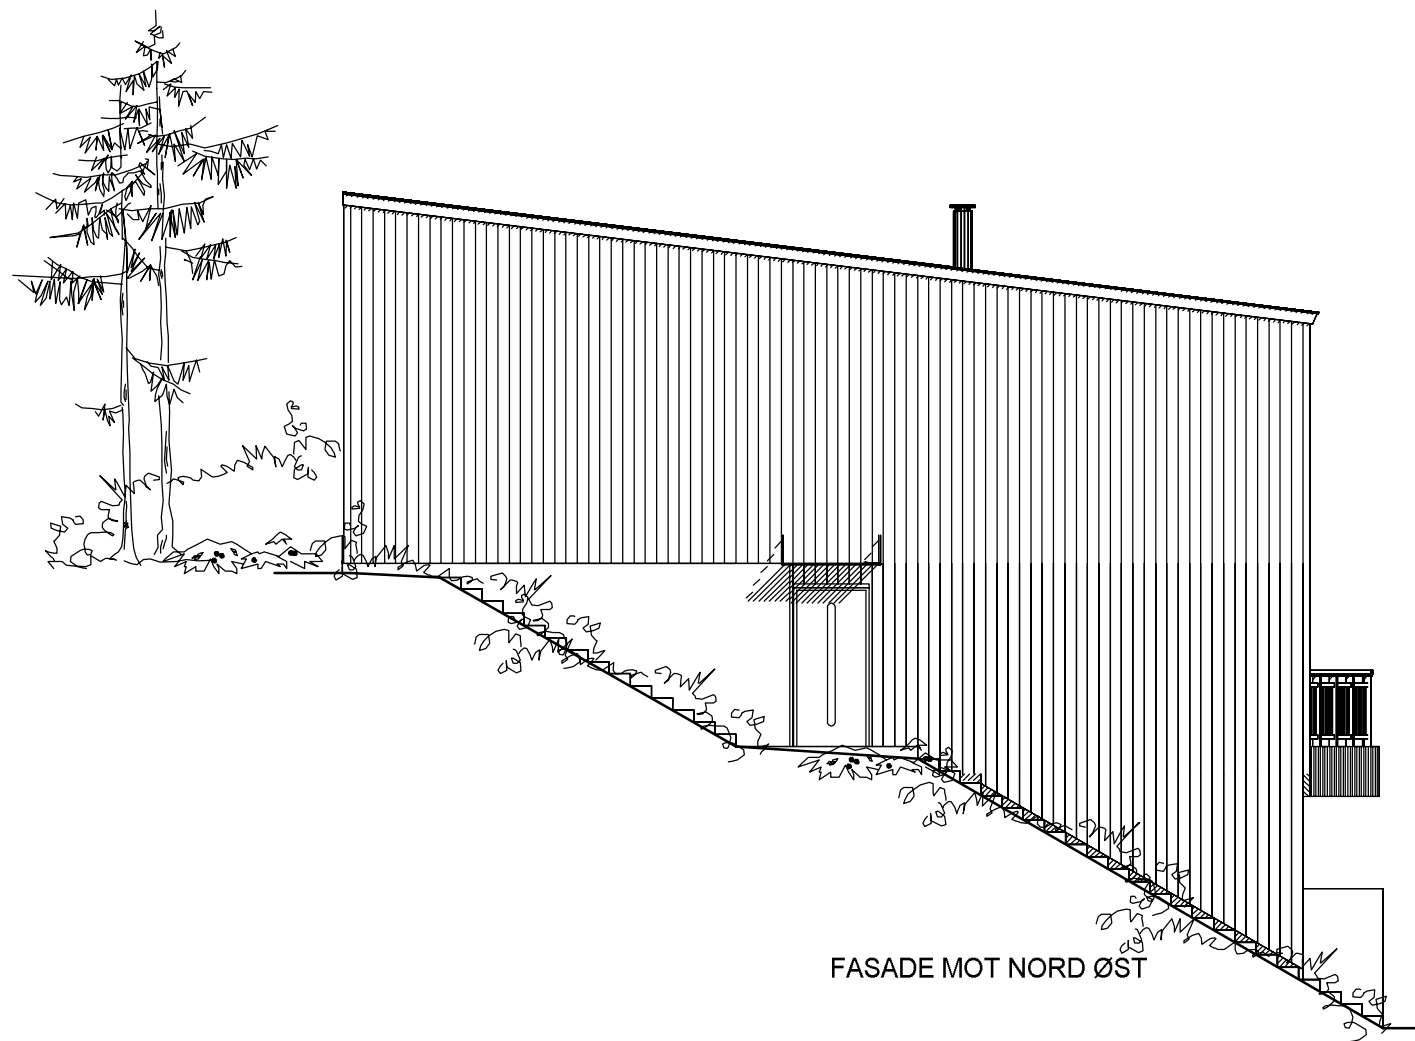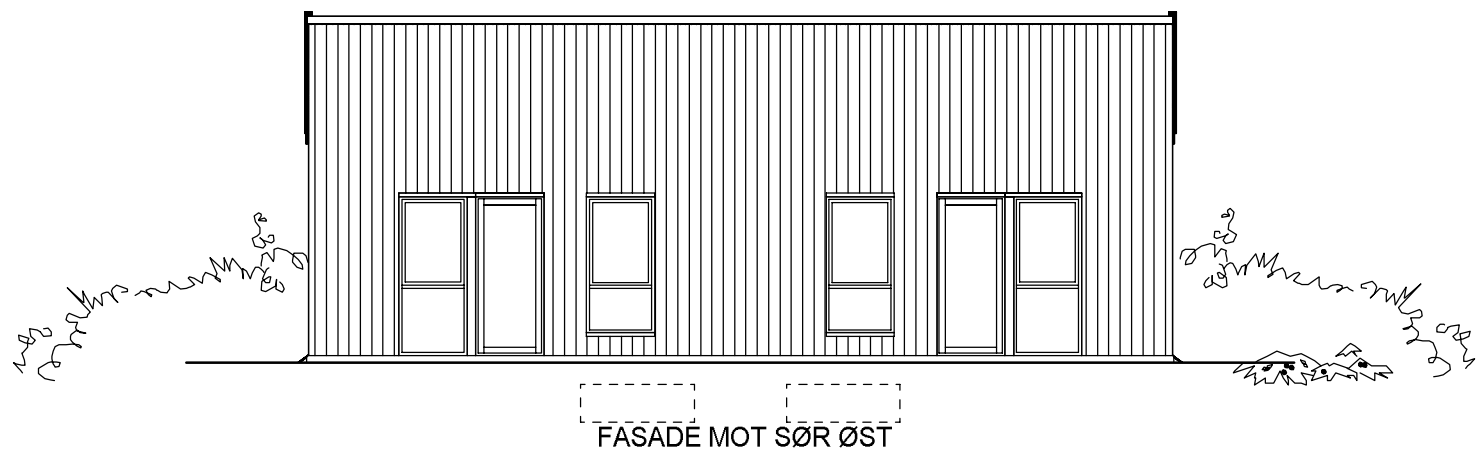

B Rev mur 03.01.18 AIL
A Terrengsnitt 28.12.17 AIL

Tiltakshaver : Rygehus prosjekt as			Tegn.AIL	Dato 12.12.17
Byggeplass : Moldberget 188 og 190			Sak	
Kommune : Sandnes	Gnr.:34	Bnr.:654	Tegn.nr.: KBk51502	
Utbygger : 		Disk : KBk4 Målestokk 1:100	Planlegger :	
				
			anniren@ark-1.no - tlf 99090113	

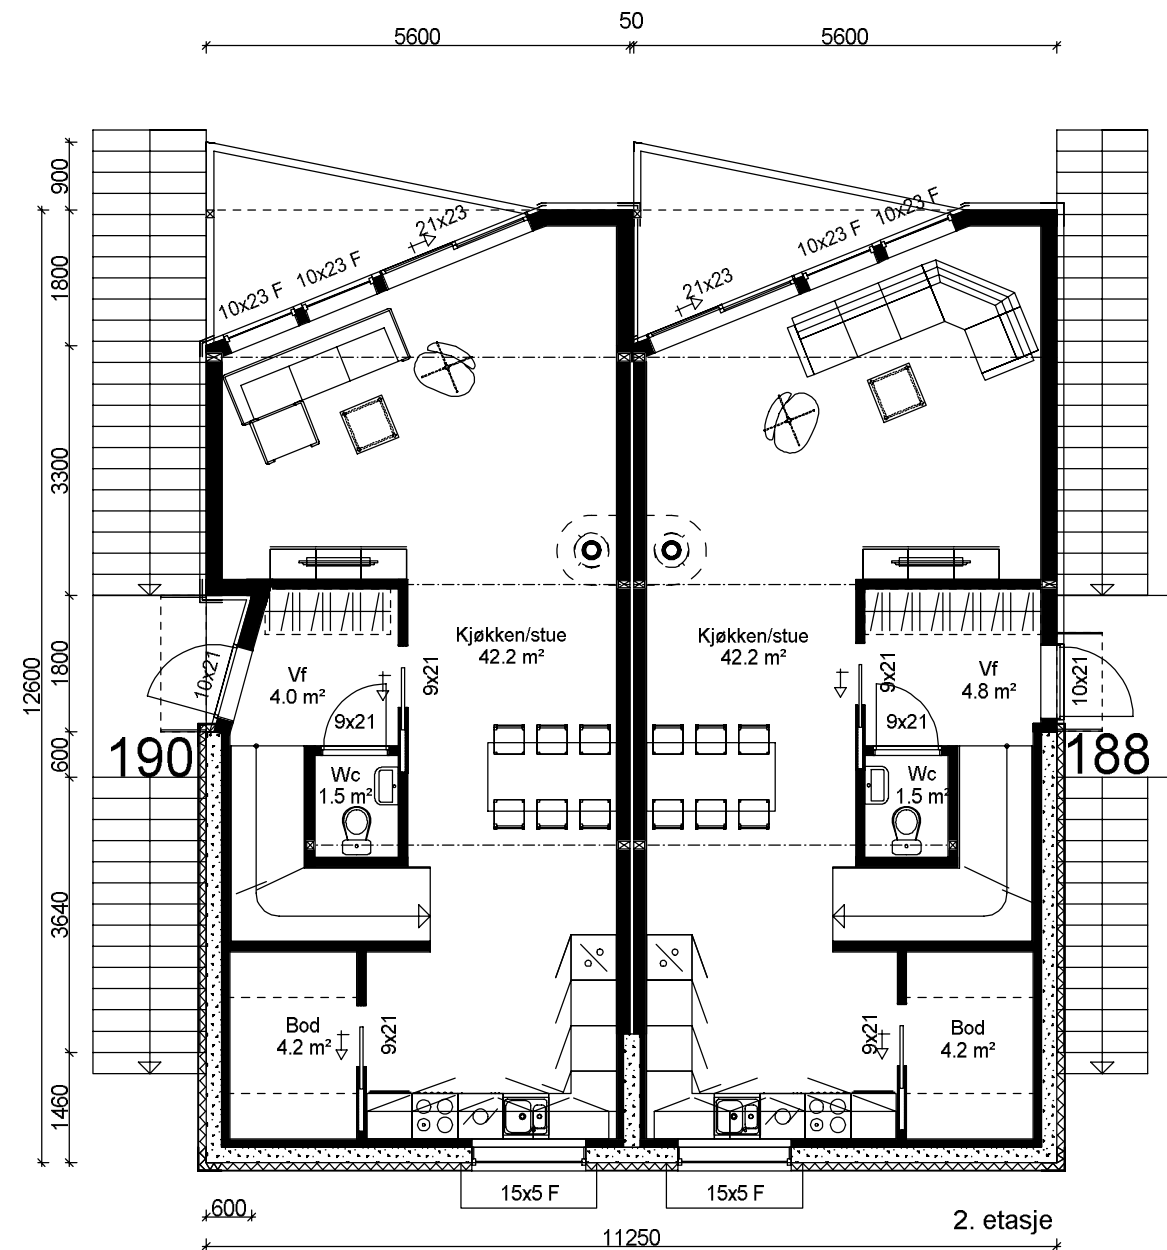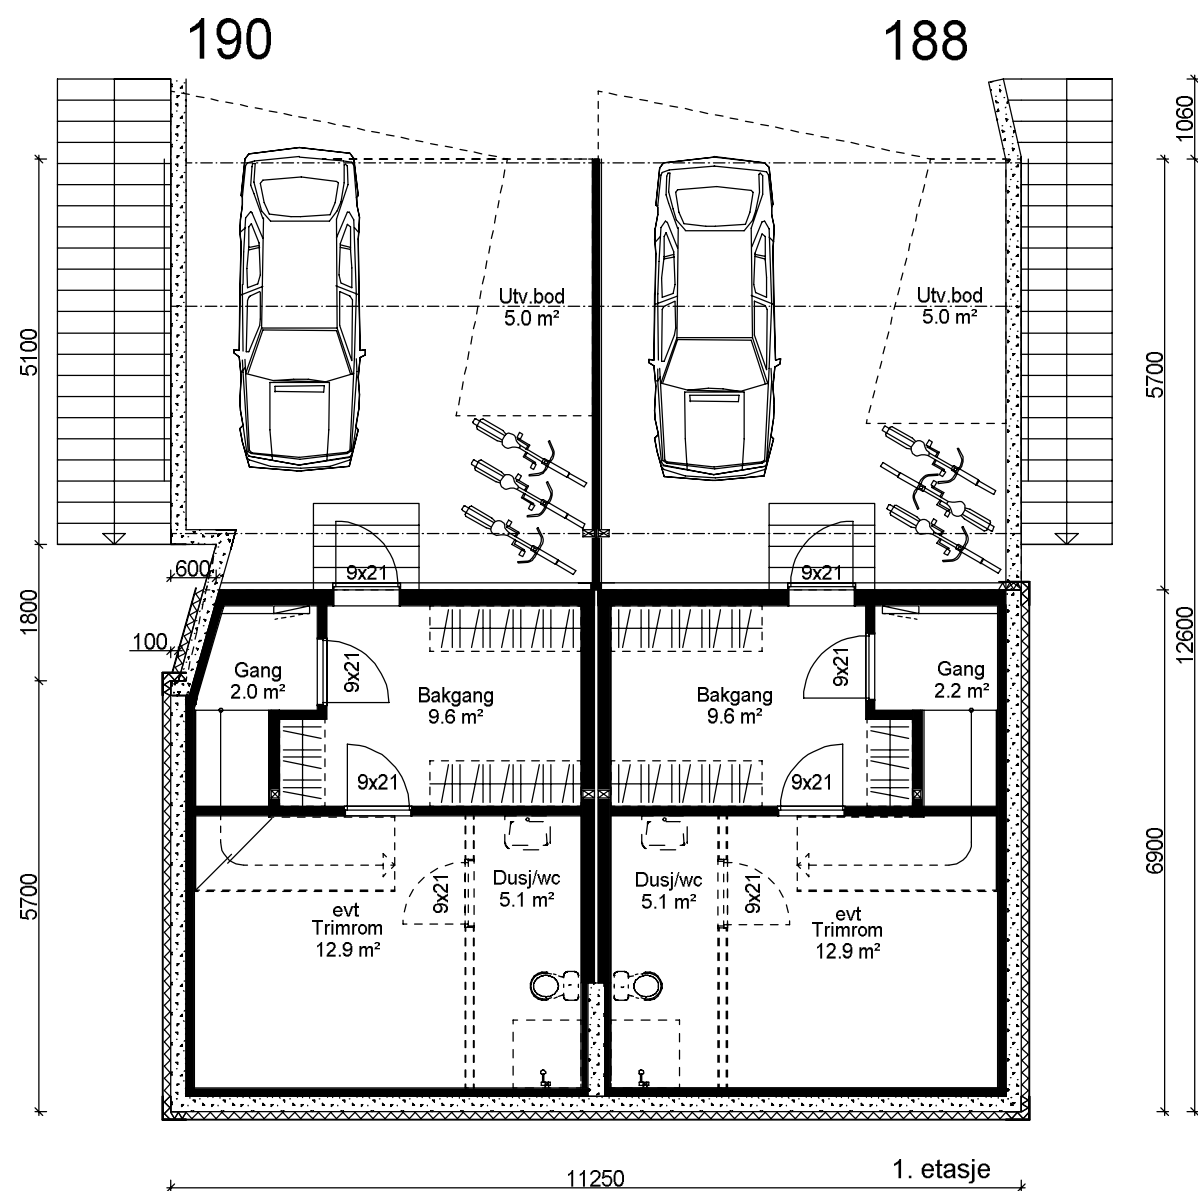

Moldberget 188

Arealberegninger i hht. NS 3940	Bruksareal BRA i m²		
	Pr etasje	Utvendig bod/garasje	Sum BRA
1. etg. plan	32.6	30.6	63.2
2. etg. plan	58.8	0.0	58.8
3. etg. plan	63.5	0.0	63.5
SUM :	154.9	30.6	185.5
BYA :	73.0	0.0	73.0

Moldberget 190

Arealberegninger i hht. NS 3940	Bruksareal BRA i m²		
	Pr etasje	Utvendig bod/garasje	Sum BRA
1. etg. plan	32.4	30.2	62.6
2. etg. plan	58.0	0.0	58.0
3. etg. plan	63.5	0.0	63.5
SUM :	153.9	30.2	184.1
BYA :	73.0	0.0	73.0

Tiltakshaver : Rygehus prosjekt as

Byggeplass : Moldberget 188 og 190

Kommune : Sandnes

Utbygger :



B Rev mur
A Terrengsnitt

03.01.18
28.12.17

AIL
AIL

Tegn.AIL Dato 12.12.17

Sak

Tegn.nr.: KBk51503

Planlegger :



Disk : KBk4

Målestokk

1:100




anniren@ark-1.no - tlf 99090113

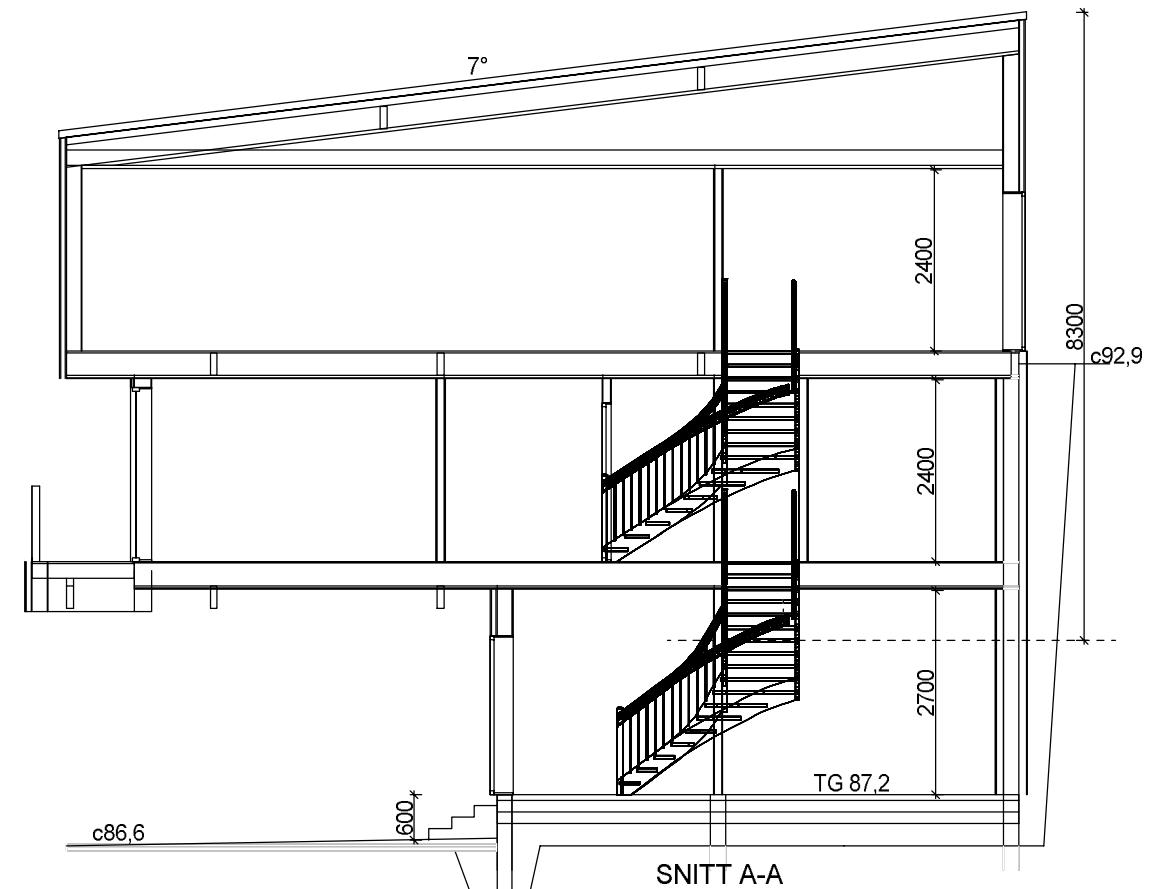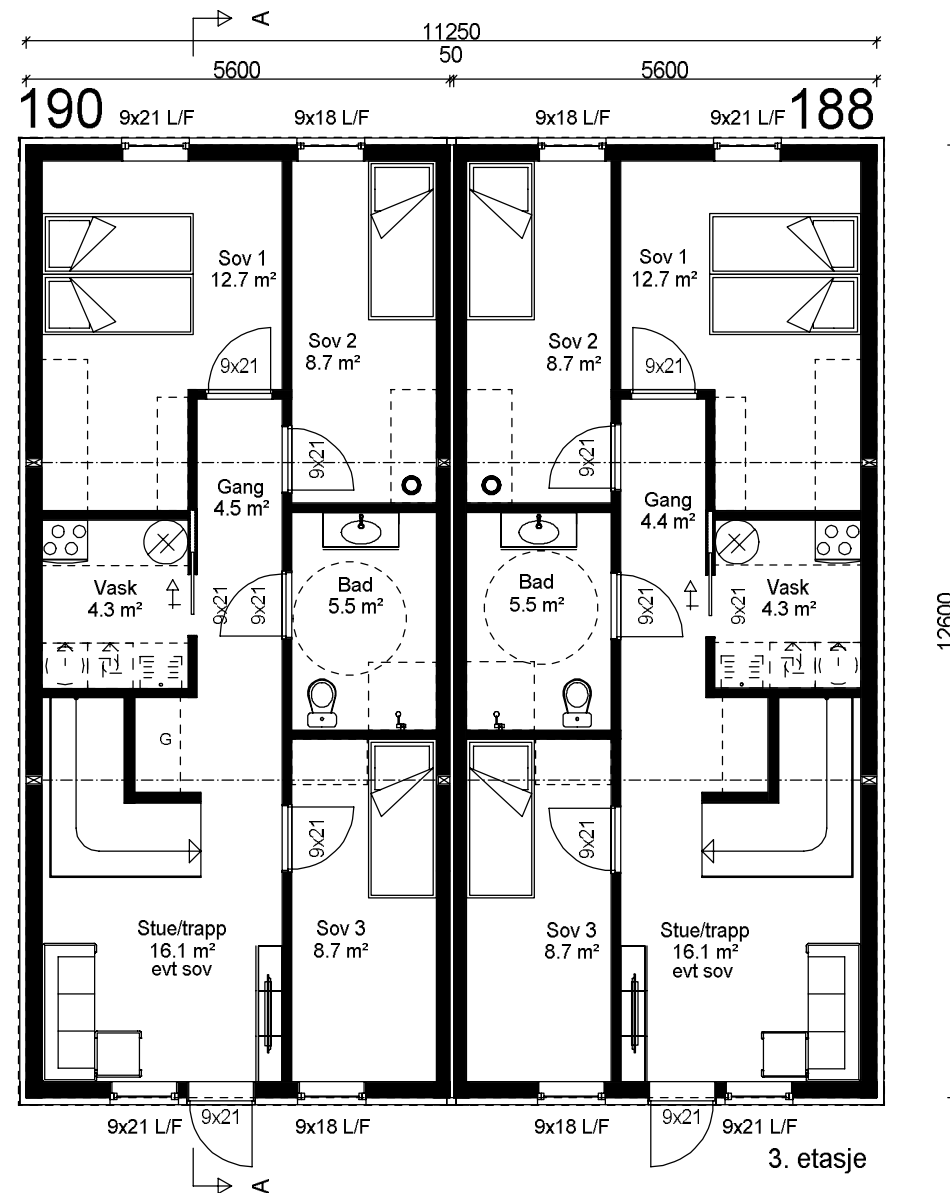


B	Rev mur	03.01.18	AIL
A	Terrengsnitt	28.12.17	AIL

Tiltakshaver : Rygehus prosjekt as		Tegn.AIL	Dato 12.12.17
Byggeplass : Moldberget 188 og 190		Sak	
Kommune : Sandnes	Gnr.:34	Bnr.:654	Tegn.nr.: KBk51504
Utbygger :			Planlegger:  anniren@ark-1.no - tlf 99090113
		Disk : KBk4	
		Målestokk	
		1:100	

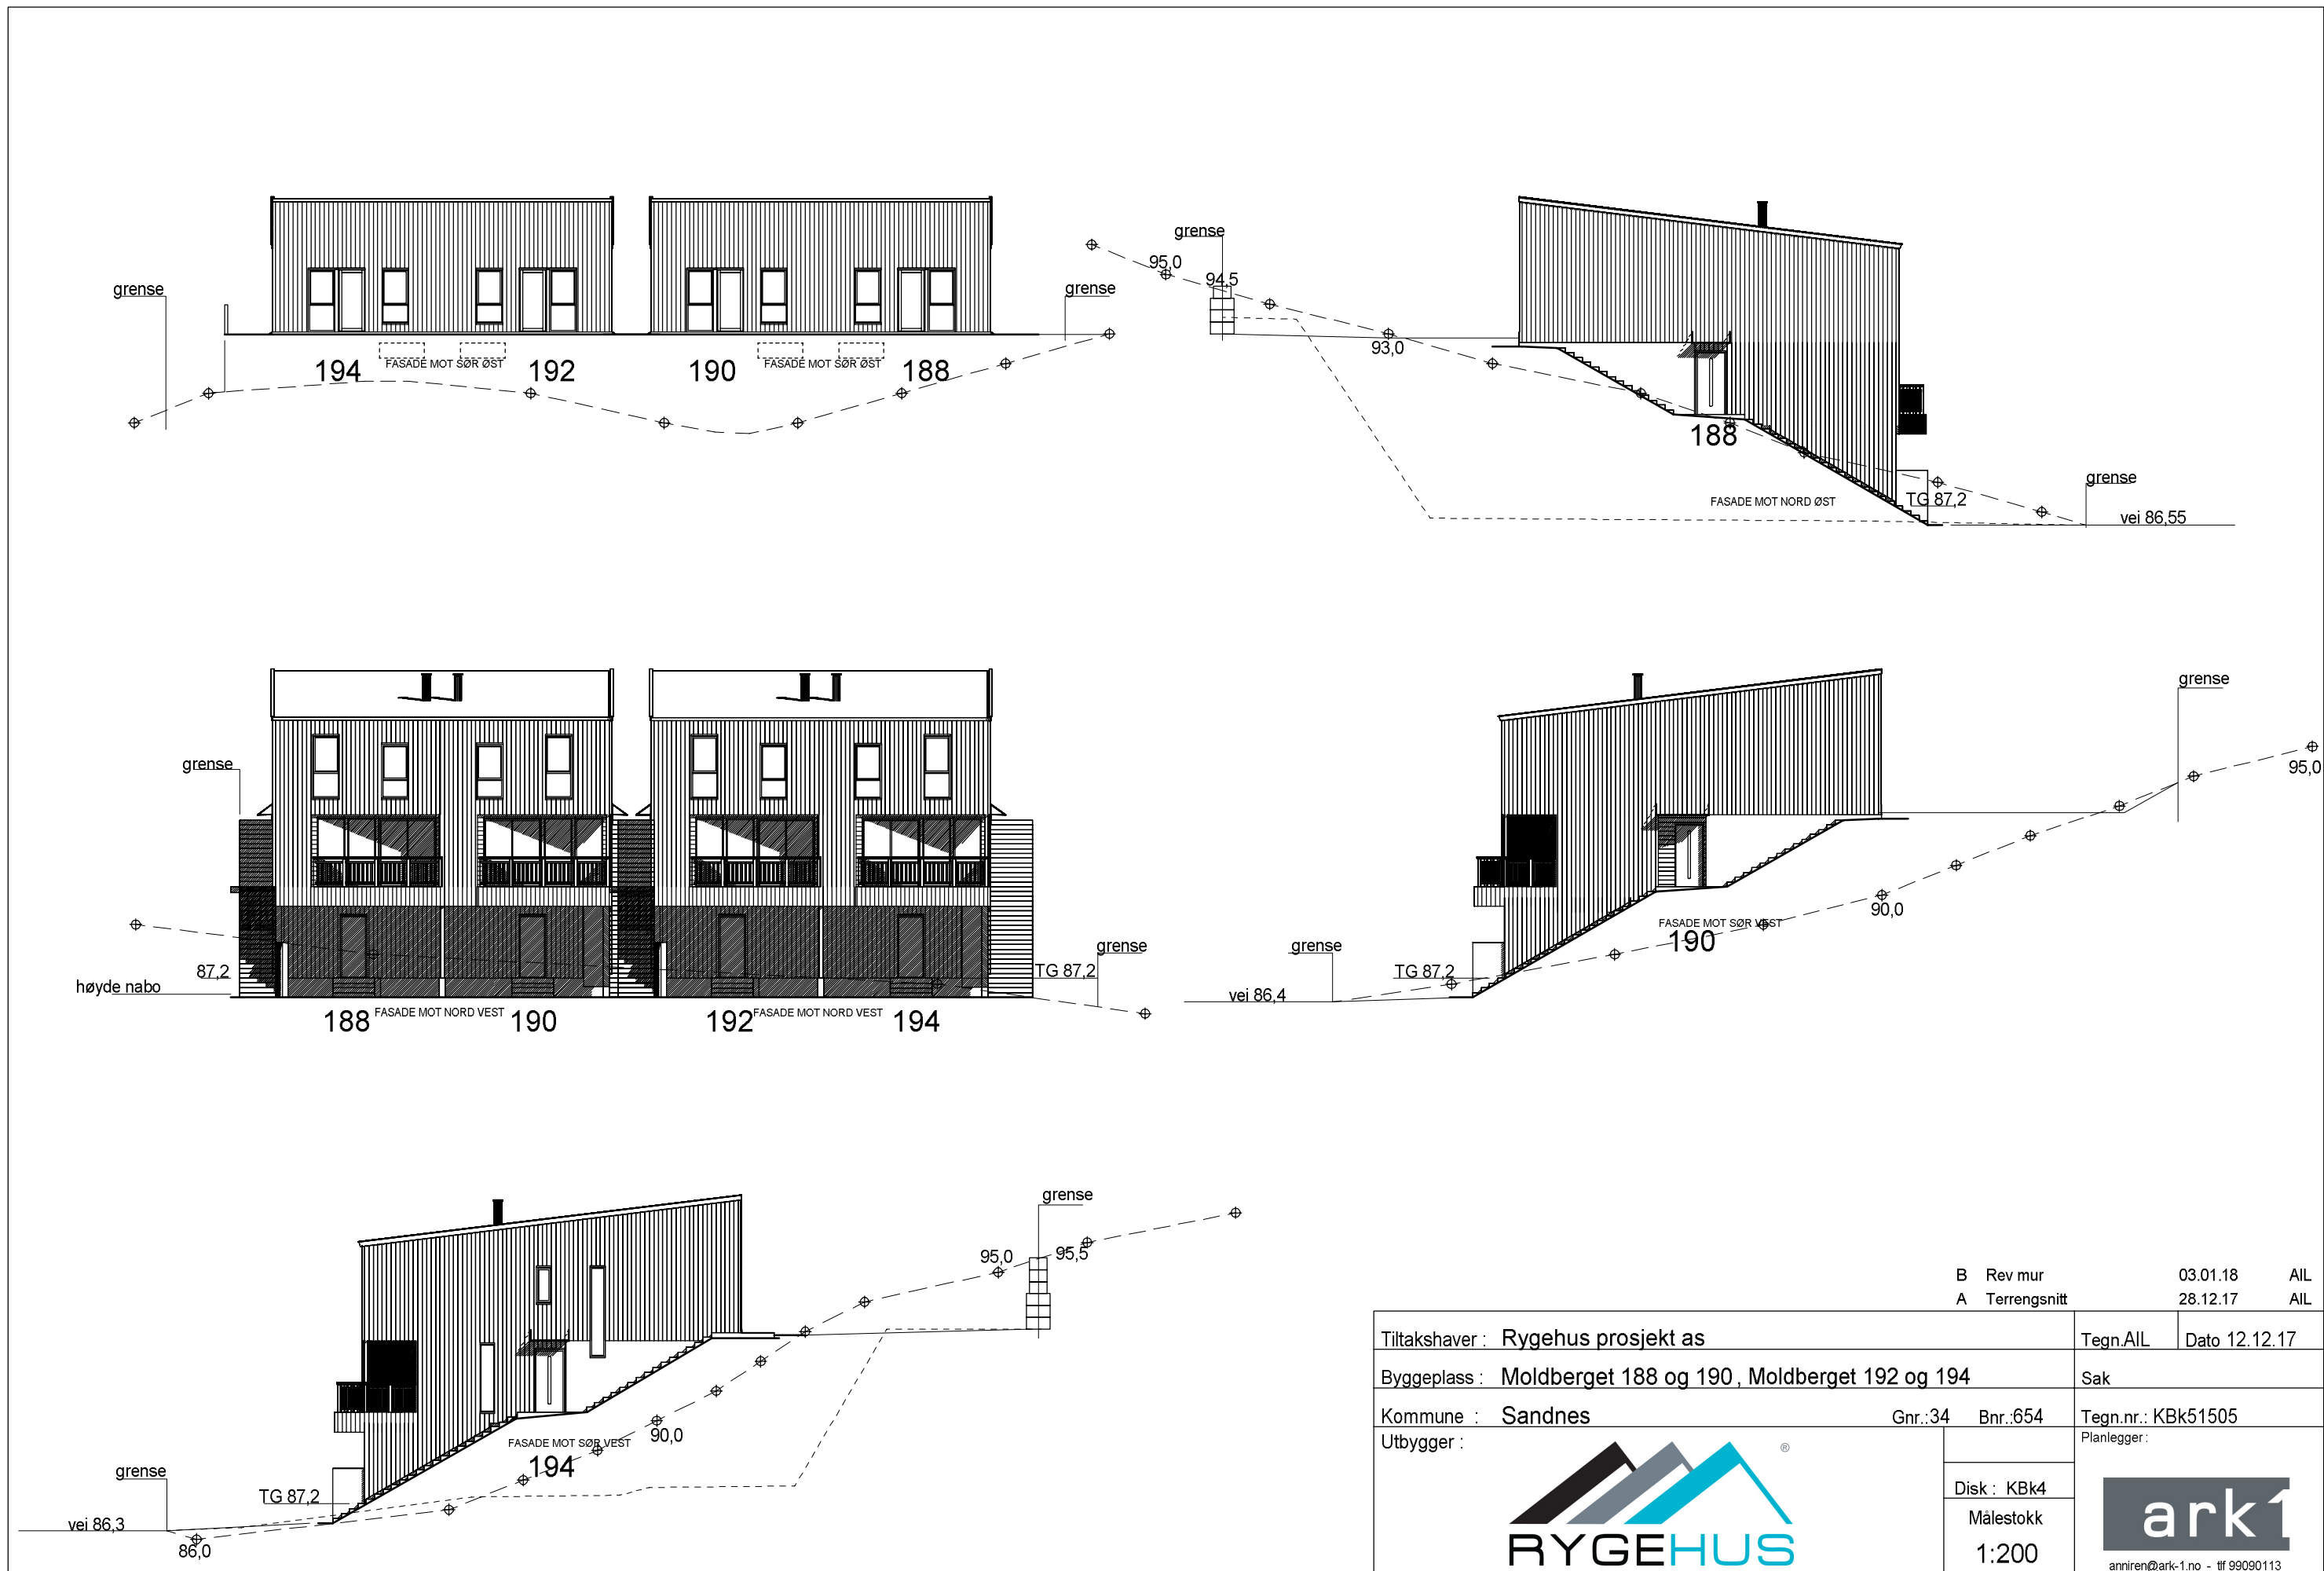

B Rev mur		03.01.18	AIL
A Terrengsnitt		28.12.17	AIL
Tiltakshaver : Rygehus prosjekt as		Tegn.AIL	Dato 12.12.17
Byggeplass : Moldberget 188 og 190 , Moldberget 192 og 194		Sak	
Kommune : Sandnes		Gnr.:34	Bnr.:654
Utbygger :		Tegn.nr.: KBk51505	
		Planlegger :	
		Disk : KBk4	
		Målestokk 1:200	
			
		anniren@ark-1.no - tlf 99090113	

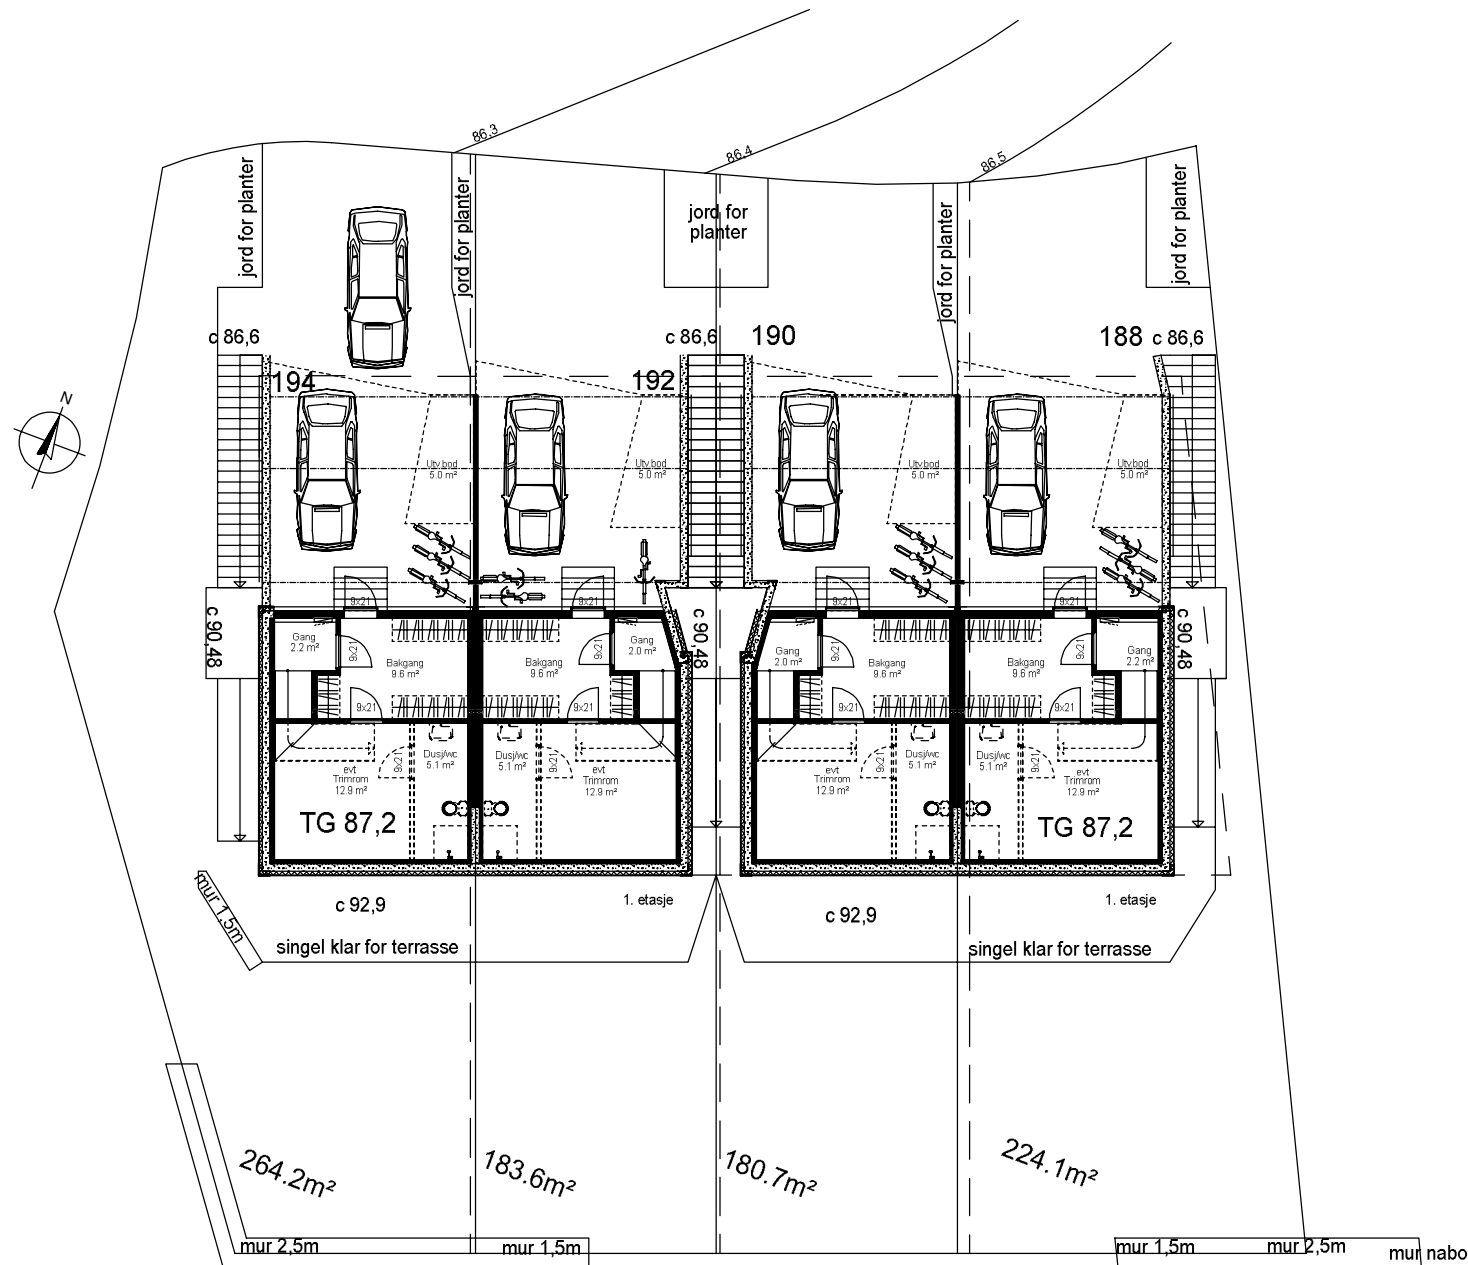

B Rev mur 03.01.18 AIL
A Terrengsnitt 28.12.17 AIL

Tiltakshaver : Rygehus prosjekt as	Tegn.AIL	Dato 12.12.17
Byggeplass : Moldberget 188 og 190 , Moldberget 192 og 194	Sak	
Kommune : Sandnes	Gnr.:34	Bnr.:654
Utbygger :	Planlegger :	
	Disk : KBk4	
	Målestokk	
	1:200	
		ark1
		anniren@ark-1.no - tlf 99090113

