



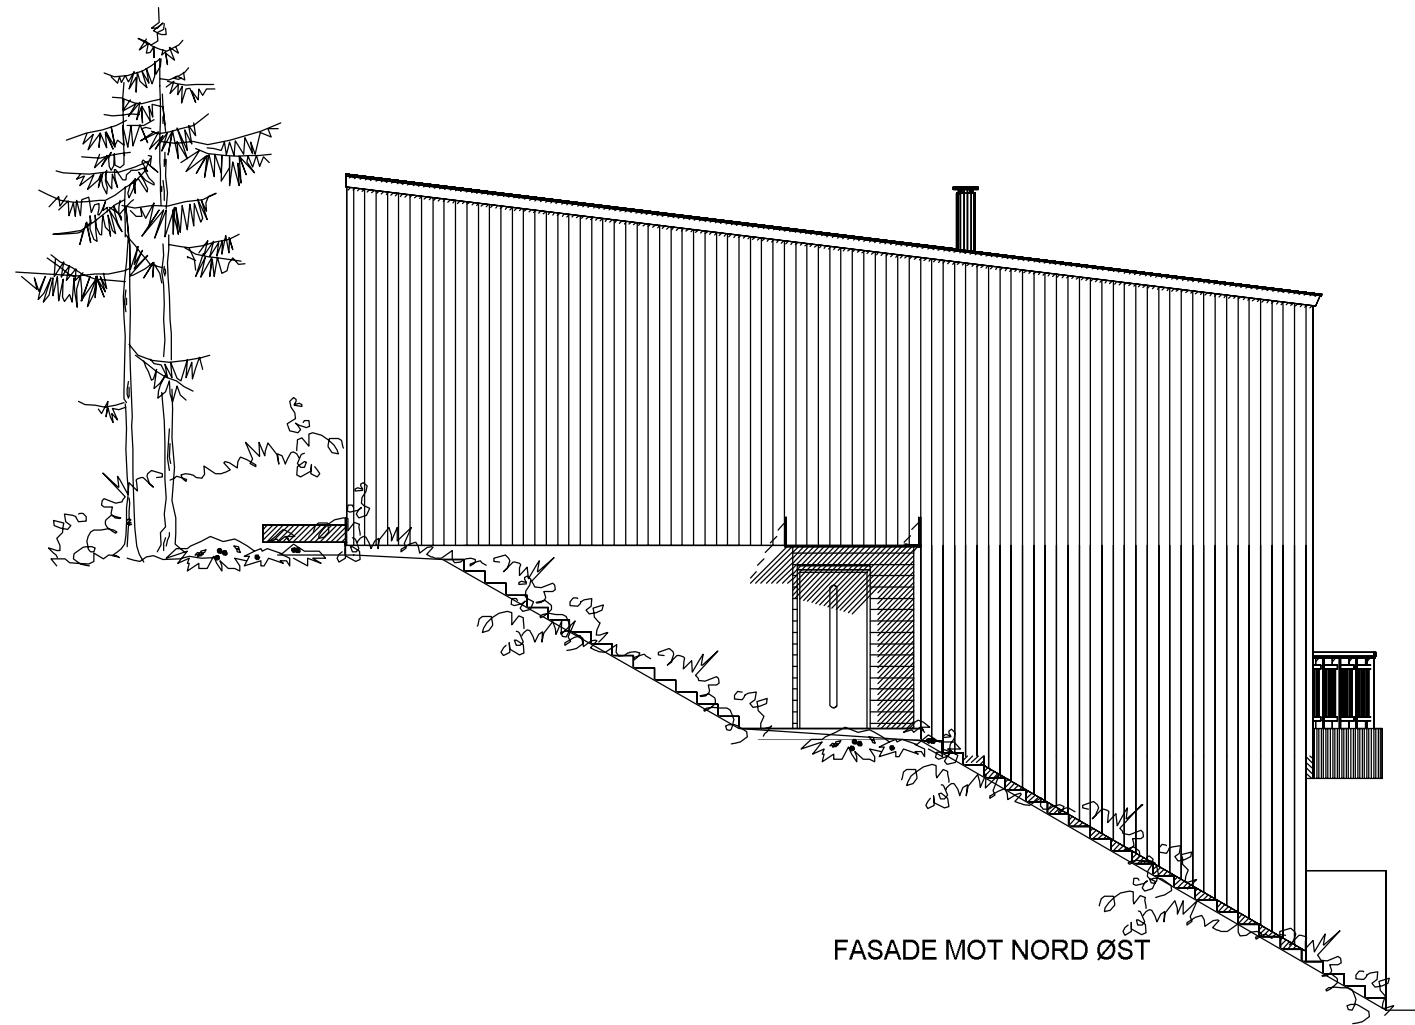
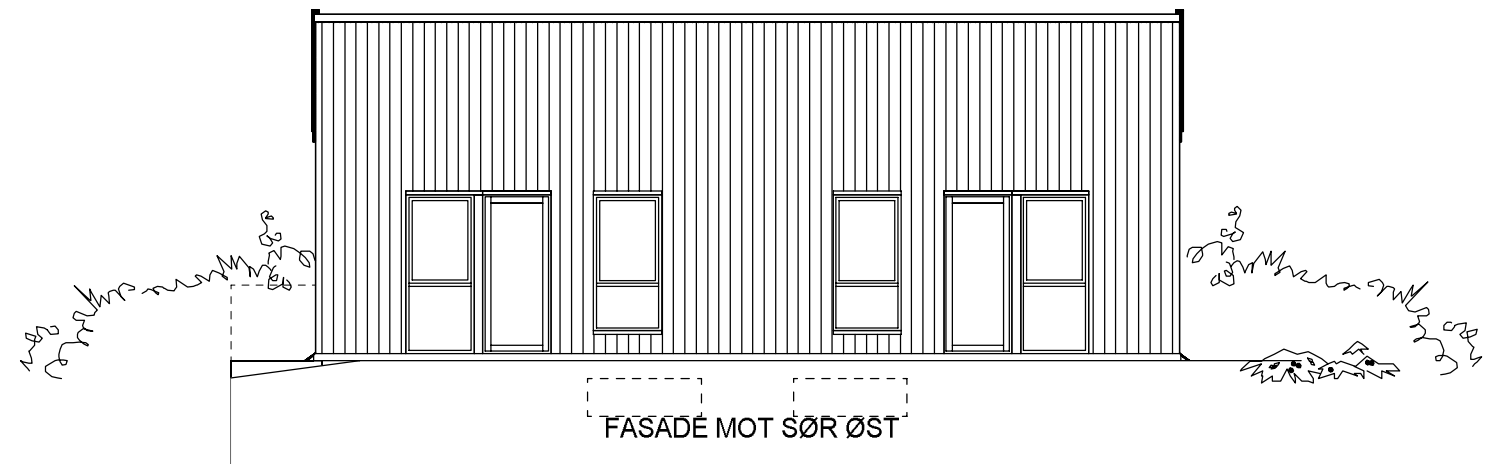
FASADE MOT SØR VEST





FASADE MOT NORD VEST

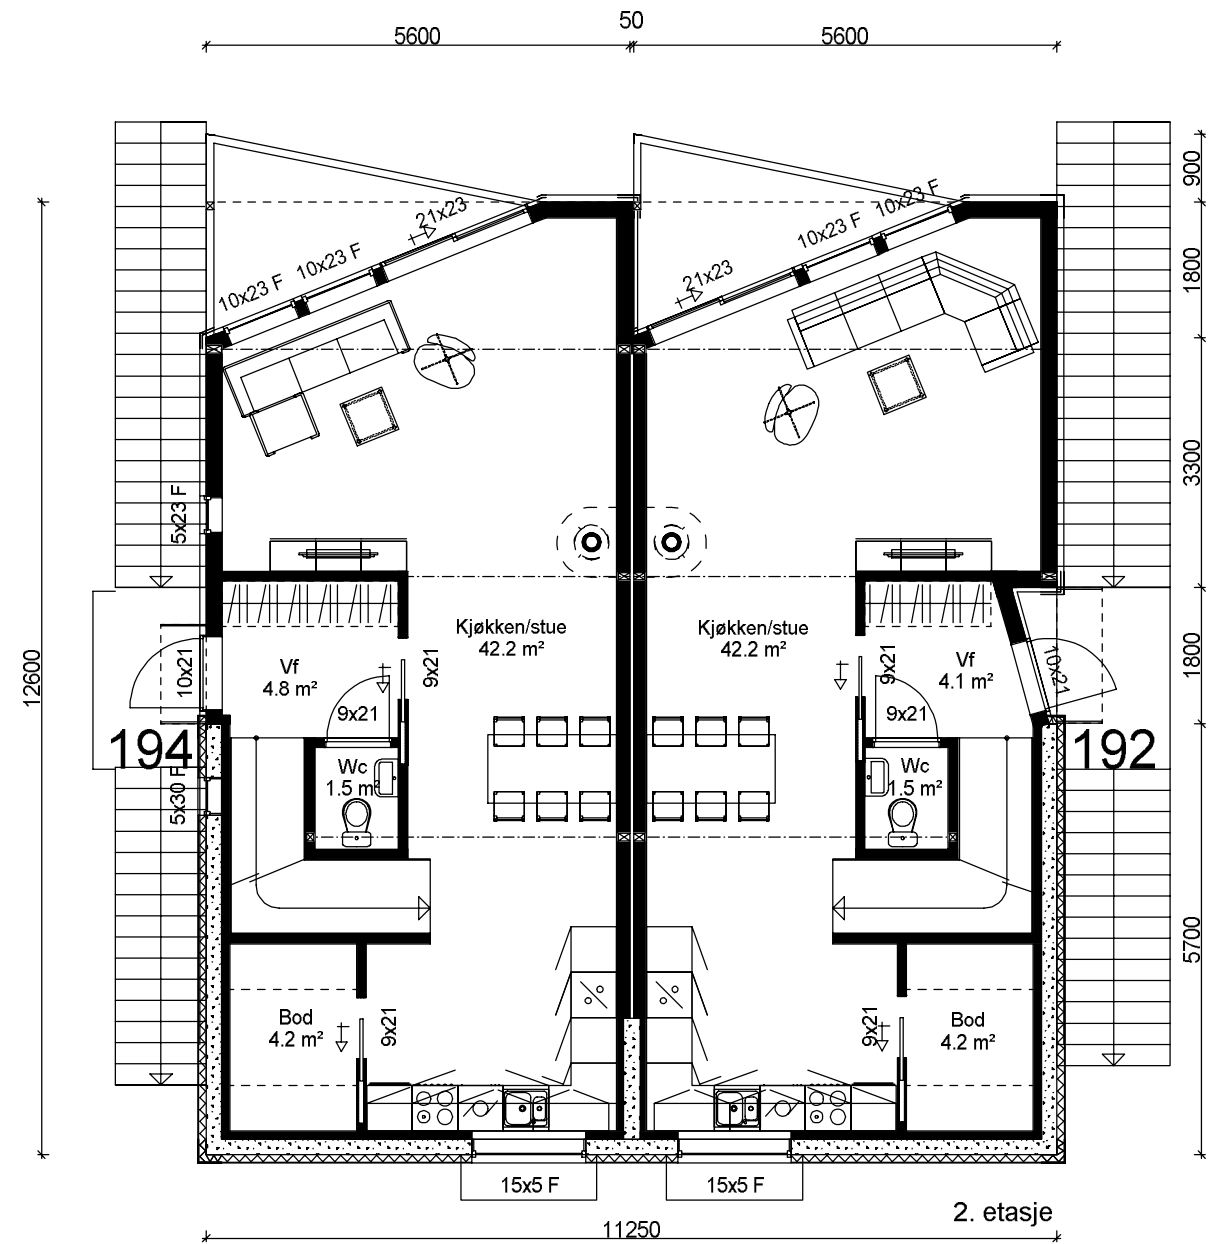
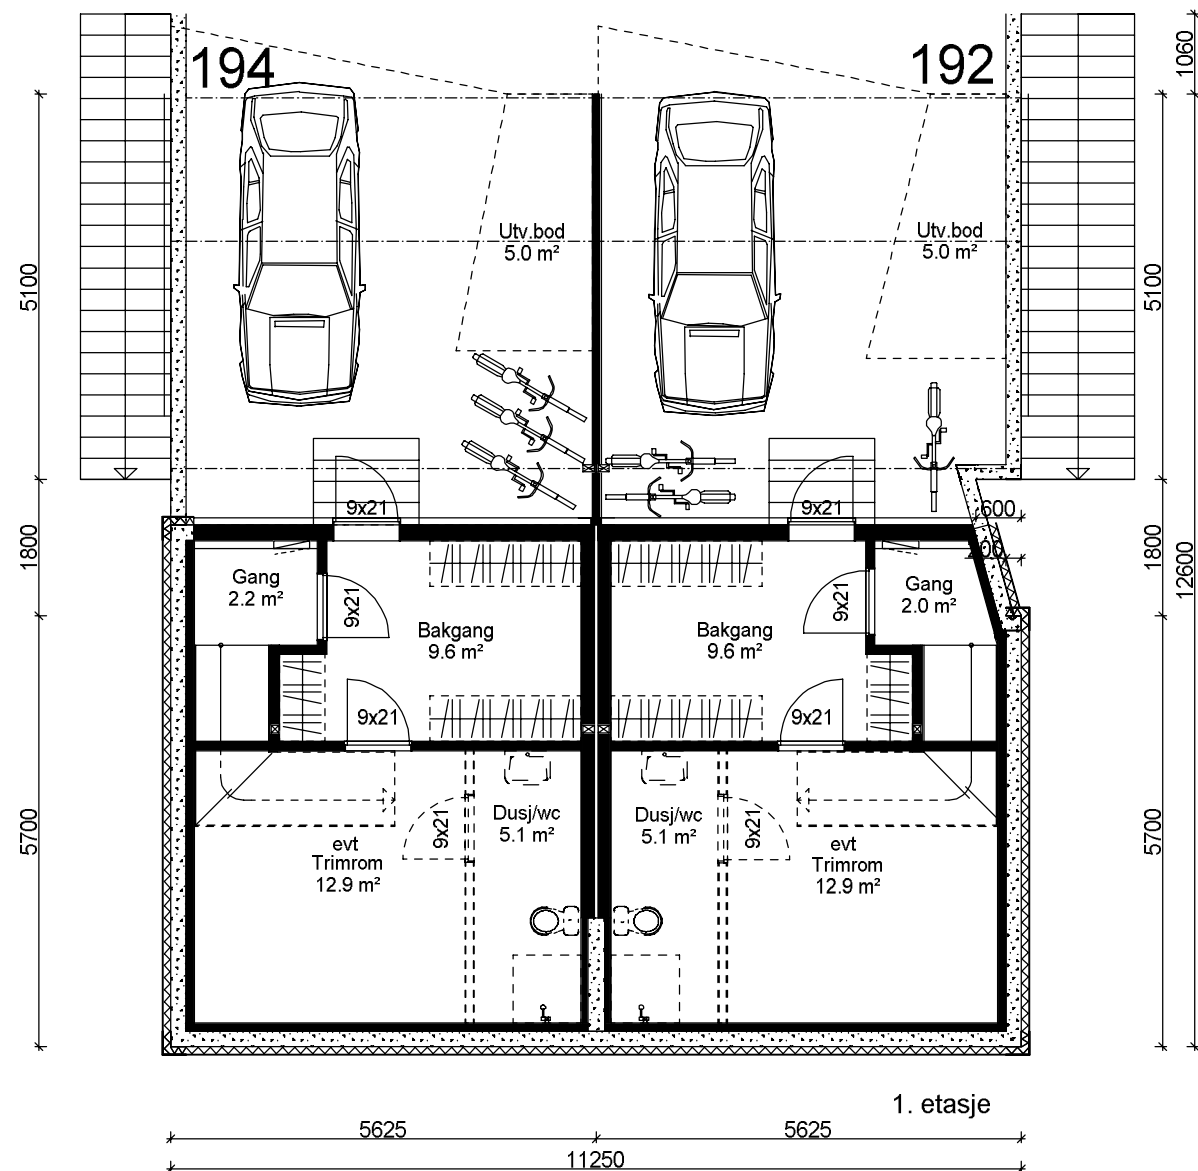
B Rev mur 03.01.18 AIL
 A Terrensnitt 28.12.17 AIL

Tiltakshaver : Rygehus prosjekt as		Tegn.AIL	Dato 12.12.17
Byggeplass : Moldberget 192 og 194		Sak	
Kommune : Sandnes	Gnr.:34 Bnr.:654	Tegn.nr.: KBk51501	
Utbygger :		Planlegger :	
		Disk : KBk4	 <small>anniren@ark-1.no - tlf 99090113</small>
		Målestokk	
		1:100	





B Rev mur 03.01.18 AIL
 A Terrengsnitt 28.12.17 AIL

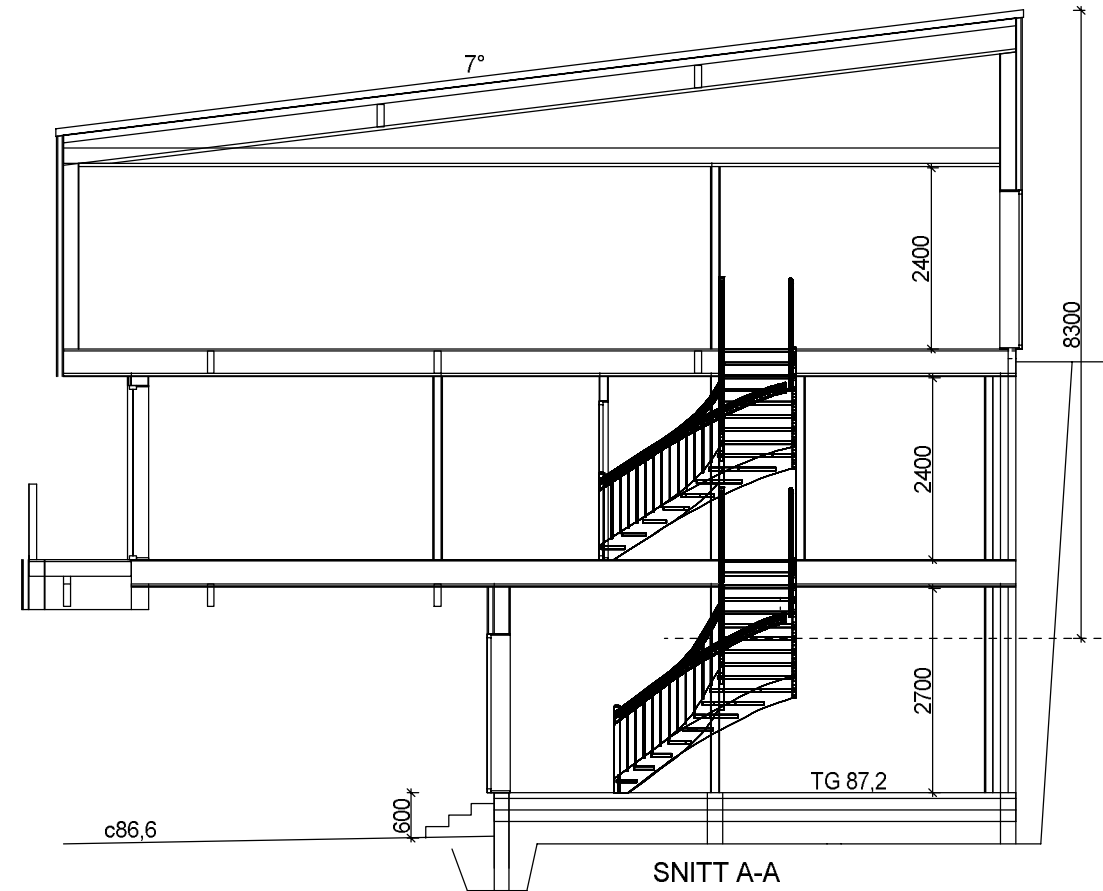
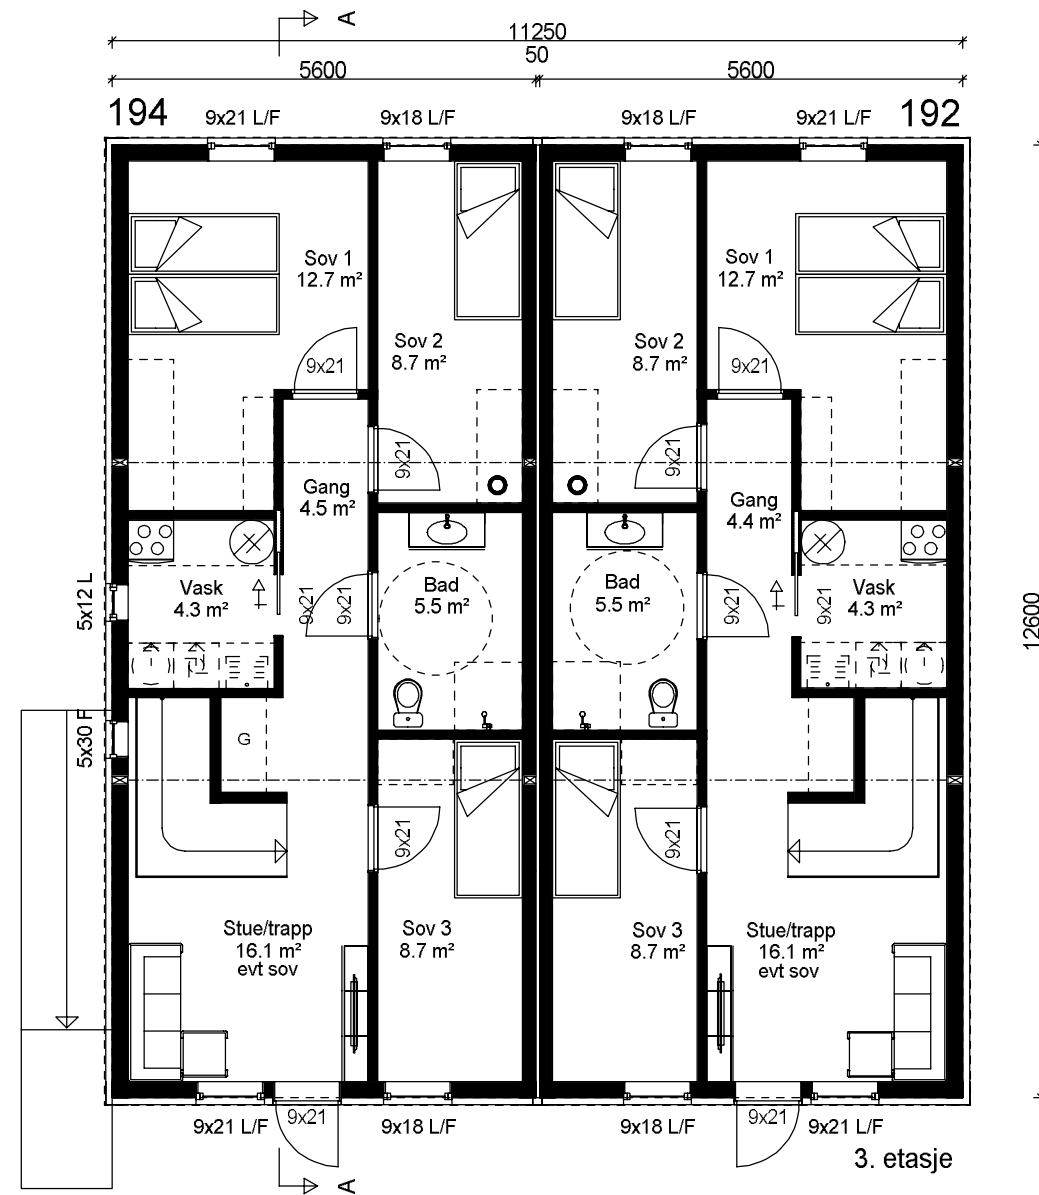
Tiltakshaver : Rygehus prosjekt as		Tegn.AIL	Dato 12.12.17
Byggeplass : Moldberget 192 og 194		Sak	
Kommune : Sandnes	Gnr.:34 Bnr.:654	Tegn.nr.: KBk51502	
Utbygger :		Planlegger :	
		Disk : KBk4	
		Målestokk 1:100	
		anniren@ark-1.no - tlf 99090113	





Arealberegninger i hht. NS 3940	Bruksareal BRA i m²			Arealberegninger i hht. NS 3940	Bruksareal BRA i m²		
	Pr etasje	Utvendig bod/garasje	Sum BRA		Pr etasje	Utvendig bod/garasje	Sum BRA
1. etg. plan	32.4	30.2	62.6	1. etg. plan	32.6	30.6	63.2
2. etg. plan	58.0	0.0	58.0	2. etg. plan	58.8	0.0	58.8
3. etg. plan	63.5	0.0	63.5	3. etg. plan	63.5	0.0	63.5
SUM :	153.9	30.2	184.1	SUM :	154.9	30.6	185.5
BYA :	73.0	0.0	73.0	BYA :	73.0	0.0	73.0

Tiltakshaver : Rygehus prosjekt as	Tegn.AIL	Dato 12.12.17
Byggeplass : Moldberget 192 og 194	Sak	
Kommune : Sandnes	Gnr.:34	Bnr.:654
Utbygger :	Planlegger :	
	Disk : KBk4	
	Målestokk	
	1:100	
	anniren@ark-1.no - tlf 99090113	

B Rev mur 03.01.18 AIL
A Terrengsnitt 28.12.17 AIL



B Rev mur 03.01.18 AIL
 A Terrengsnitt 28.12.17 AIL

Tiltakshaver : Rygehus prosjekt as	Tegn.AIL	Dato 12.12.17
Byggeplass : Moldberget 192 og 194	Sak	
Kommune : Sandnes	Gnr.:34	Bnr.:654
Utbygger :	Tegn.nr.: KBk51504	
	Planlegger :	
		
	Disk : KBk4	anniren@ark-1.no - tlf 99090113
	Målestokk	
	1:100	