

U. ETASJE

1. ETASJE

TEK 10

PLAN 1. ETASJE & U. ETASJE

Arealberegninger i hht. NS 3940	Bruksareal i m ²	
	Pr. etasje	Utvendig bod/garasje
U.Etasje	73.3 m ²	
1.Etasje	83.3 m ²	30.2 m ²
2.Etasje	83.3 m ²	
SUM	239.8 m ²	270.0 m ²
BYA		128.5 m ²


Tiltakshaver: Rygehus
 Byggeplass: Havmåkeveien 4
 Kommune: Sola 3/1427

RYGEHUS
 ©Tegningen er beskyttet iht lov om opphavsrett

KLEPP PROSJEKTERING AS
 ©Tegningen er beskyttet iht lov om opphavsrett



Rev.	Revisjonen gjelder	Utført	Kontr.	Dato
		Tegn TT		Dato 09.11.2018
		Trac AG		Dato 23.11.2018
		Sak Enebolig		
		Tegn nr	01.03	
		Prosj nr	2018349	

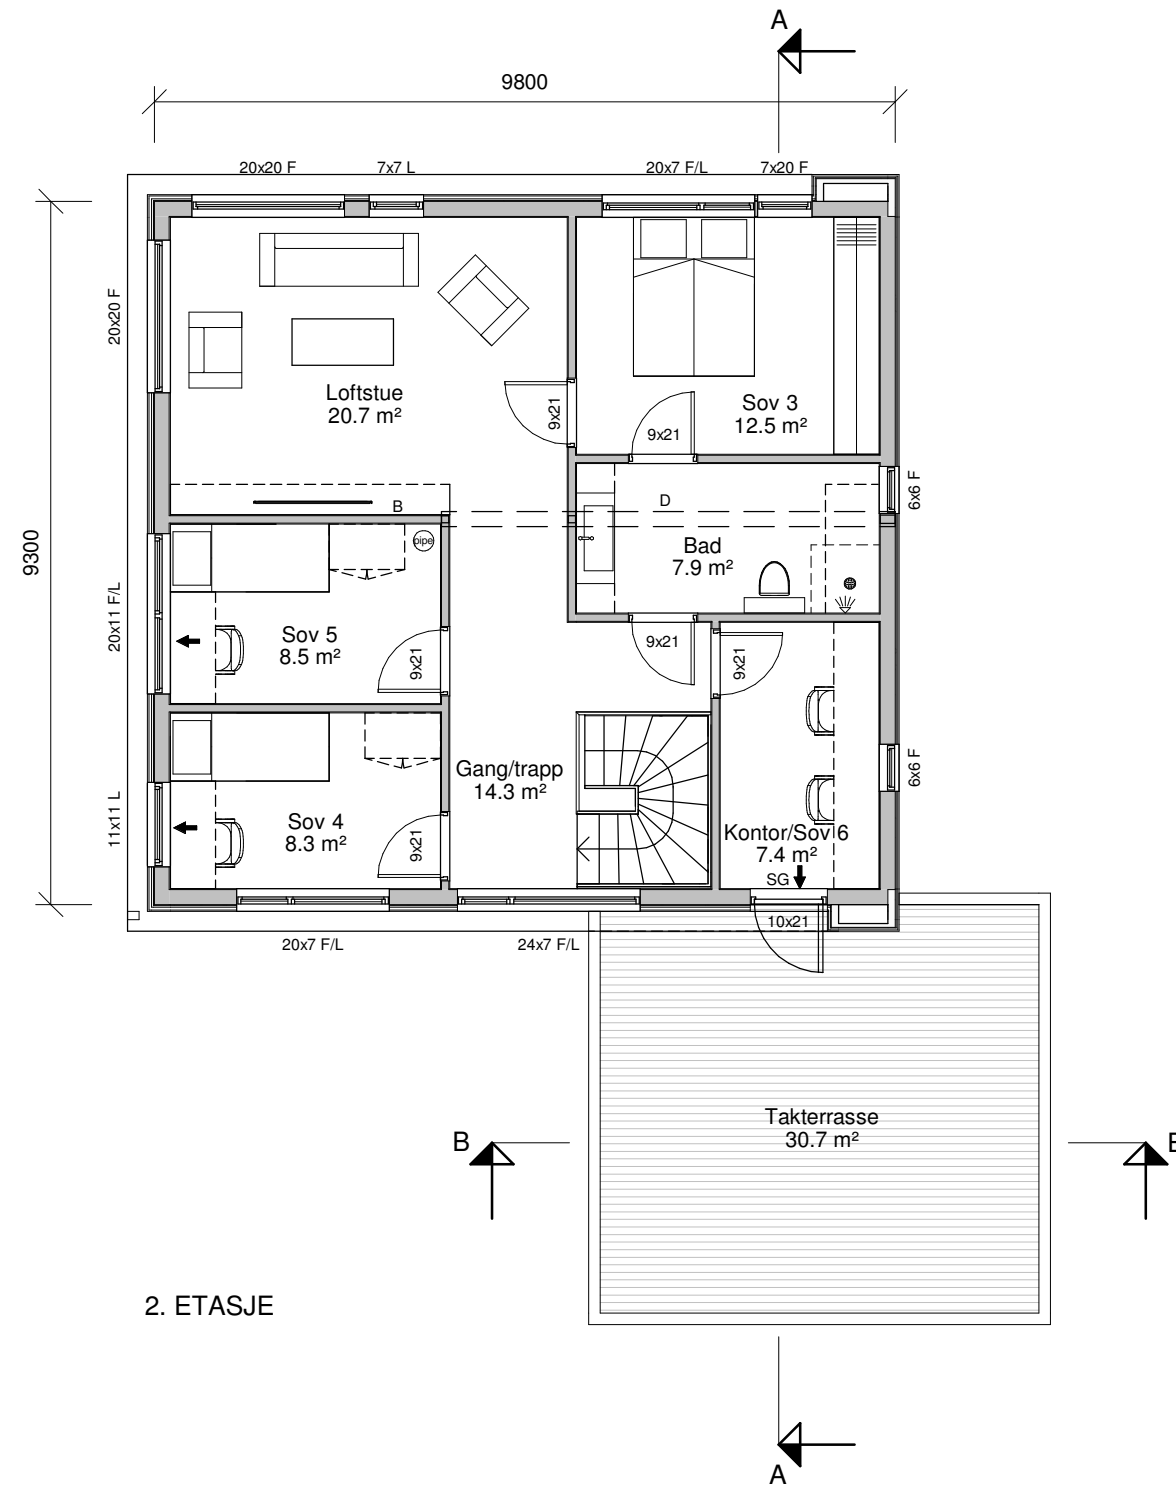
- ↑ Rømningspil
- B = Bærevegg
 - D = Drager
 - SD = Synlig drager




2. ETASJE

PLAN 2 ETASJE

Rev.	Revisjonen gjelder	Utført	Kontr.	Dato
Tiltakshaver: Rygehus		Målestokk	Tegn TT	Dato 09.11.2018
Byggeplass: Havmåkeveien 4		1 : 100	Trac AG	Dato 23.11.2018
Kommune: Sola 3/1427		Format A3	Sak Enebolig	
 		Tegn nr	01.04	
		Prosj nr	2018349	

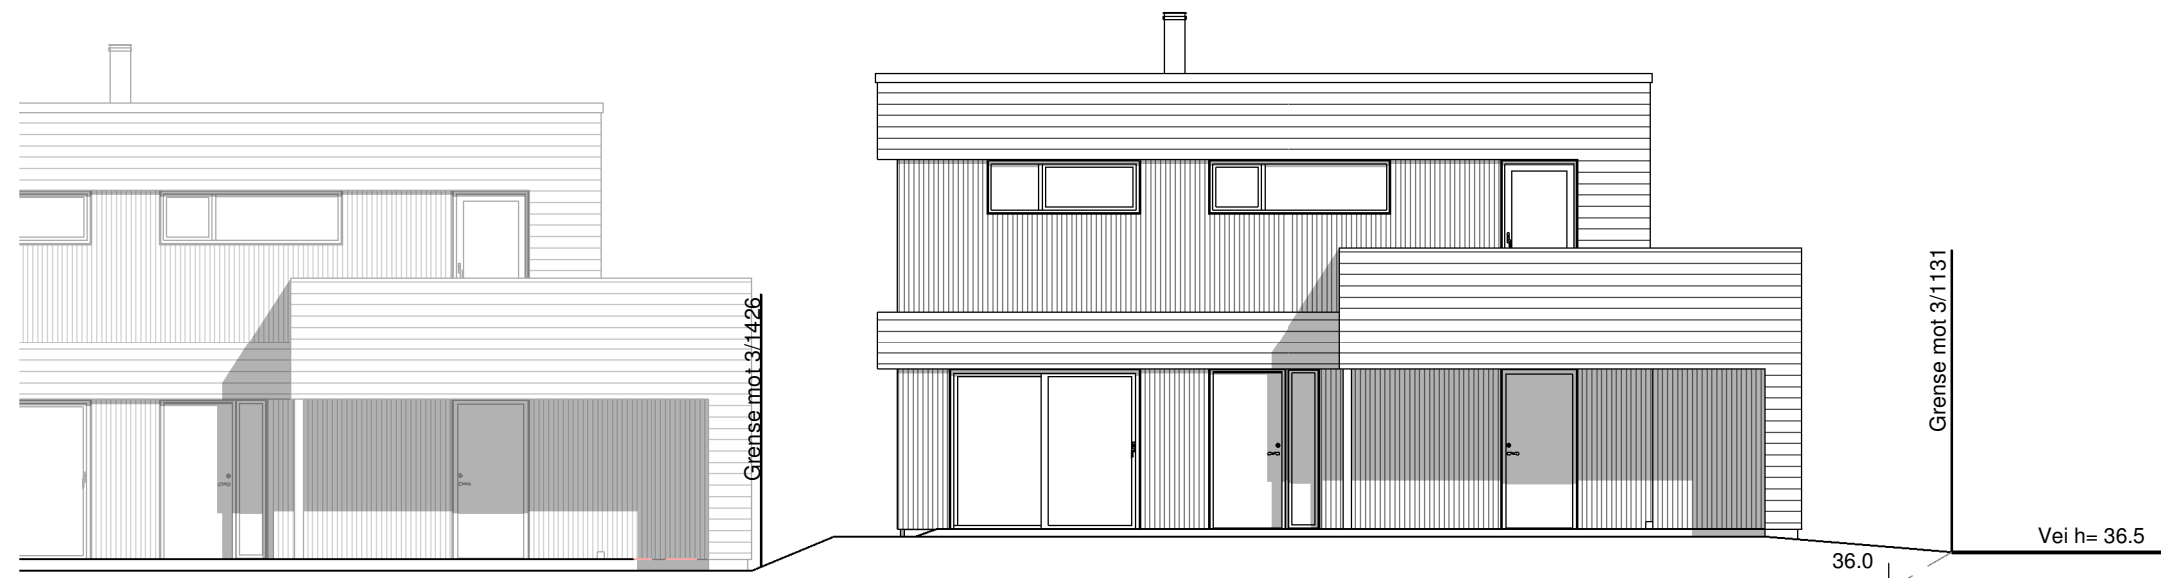

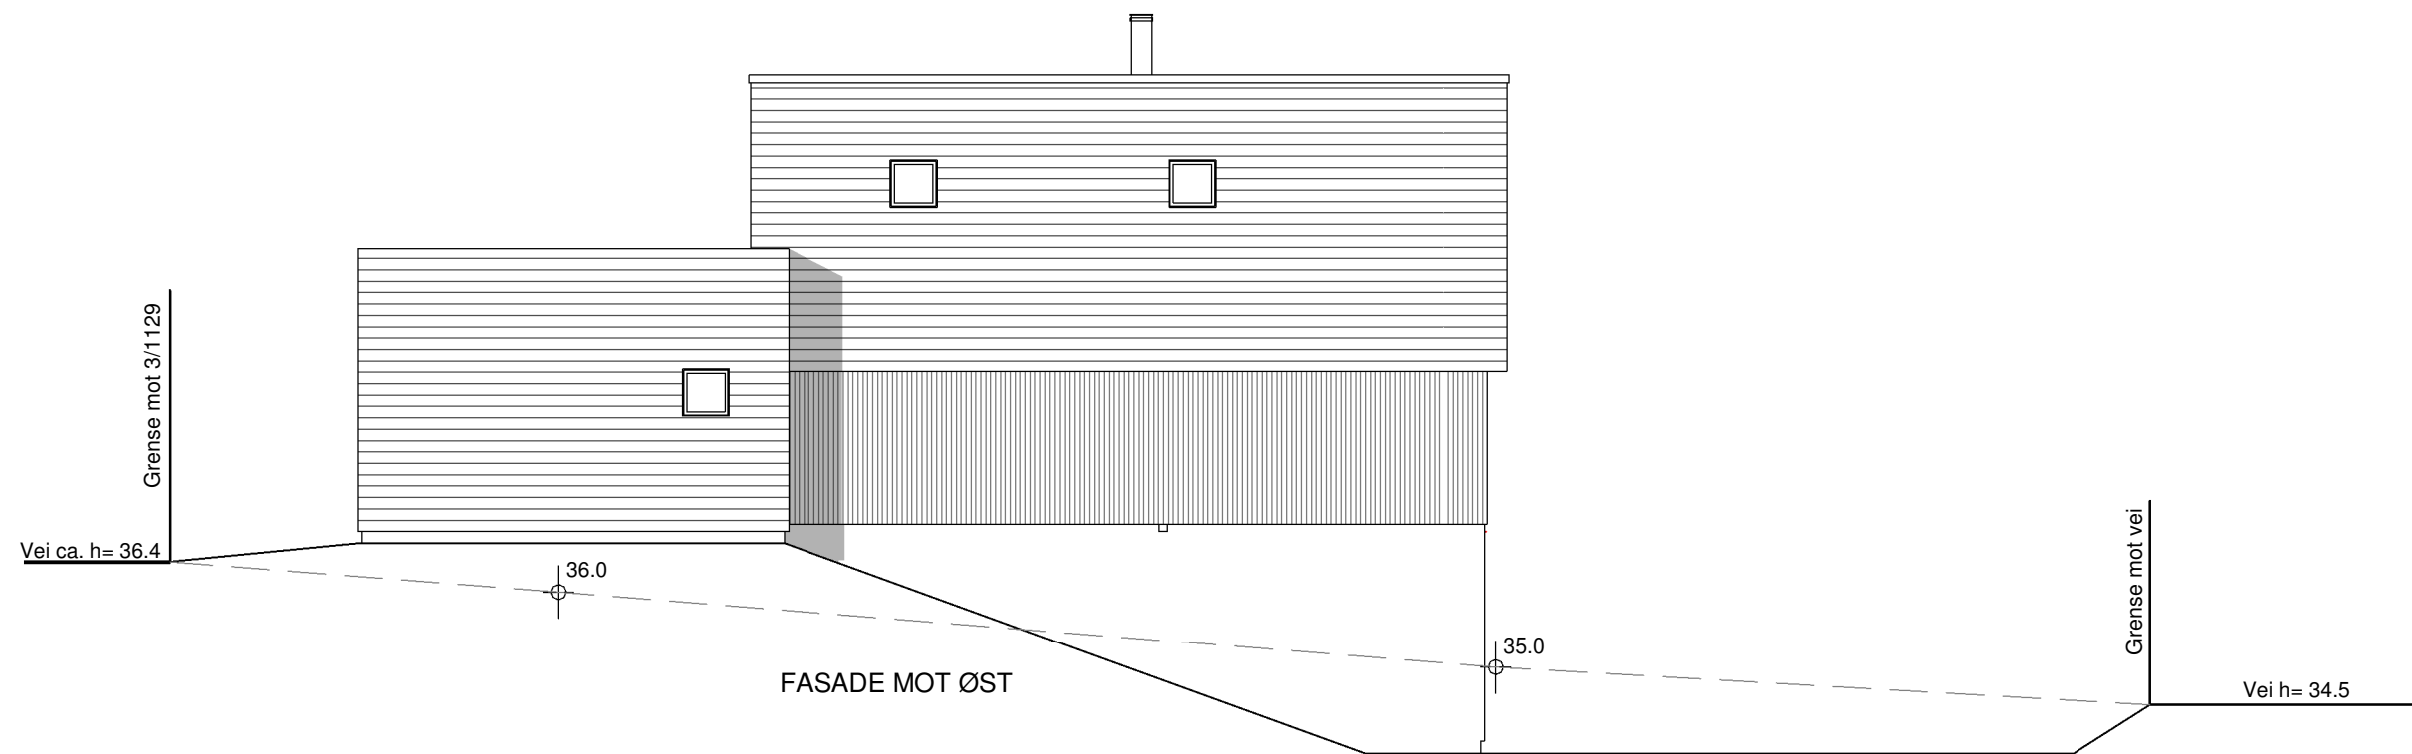

FASADE MOT SØR




FASADE MOT ØST

FASADER

Rev.	Revisjonen gjelder	Utført	Kontr.	Dato
Tiltakshaver: Rygehus		Målestokk	Tegn TT	Dato 09.11.2018
Byggeplass: Havmåkeveien 4		1 : 100	Trac AG	Dato 23.11.2018
Kommune: Sola 3/1427		Format A3	Sak Enebolig	
 		Tegn nr	02.01	
		Prosj nr	2018349	



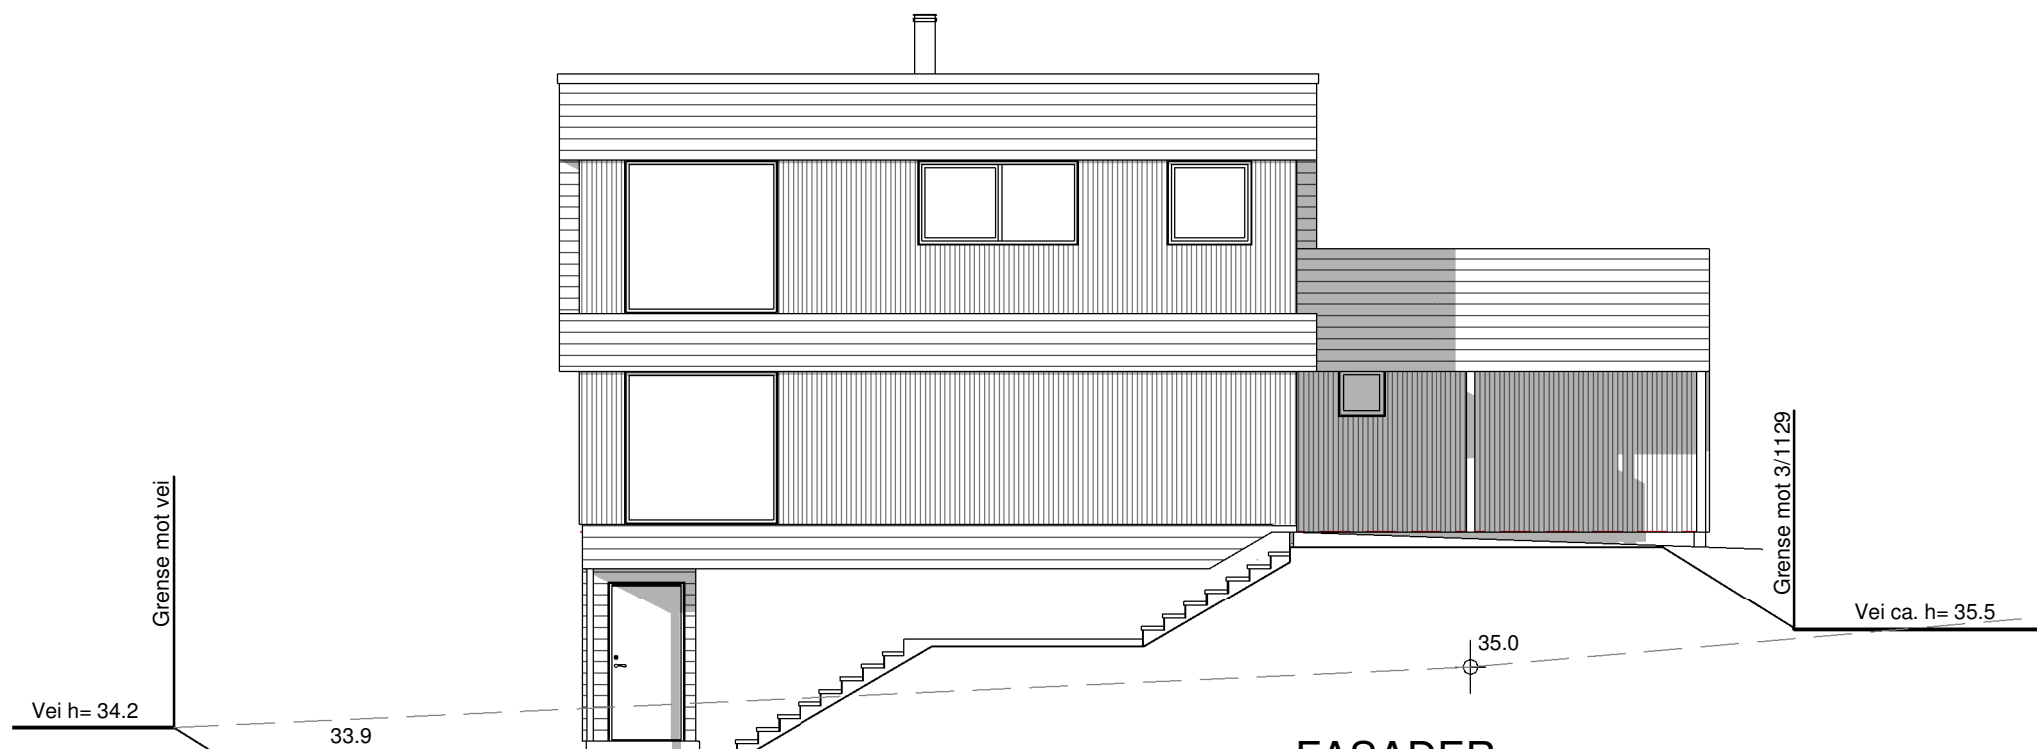

FASADE MOT NORD



FASADE MOT VEST

FASADER

Rev.	Revisjonen gjelder	Utført	Kontr.	Dato
Tiltakshaver: Rygehus		Målestokk	Tegn TT	Dato 09.11.2018
Byggeplass: Havmåkeveien 4		1 : 100	Trac AG	Dato 23.11.2018
Kommune: Sola 3/1427		Format A3	Sak Enebolig	
 		Tegn nr	02.02	
		Prosj nr	2018349	

