

1.etasje

BRA
74.8 m²
BYA
144.0 m²

Arealberegninger i hht. NS 3940	Bruksareal BRA i m ²	
	Pr etasje	Sum BRA
U. etg. plan	75.5	75.5
1. etg. plan	74.8	74.8
SUM :	150.3	150.3
BYA :	144.0	144.0

1.etasje - SKISSEFORSLAG

A Rev skisse

20.11.19 AG



Tiltakshaver: Rygehus Prosjekt AS	
Byggeplass: Bjørkeveien 28	
Kommune: Sandnes	G.nr: 69 B.nr: 1174
Tegn: AG	Arkitekt: A.Gjerde
Dato: 15.11.19	Tegn.nr: 501
Mål: 1 : 100	Prosjekt nr DDS/IHT: bjor /8206


ARKITEKTKONTORET

med rom for begeistring

IHT

www.iht.no

Tegningen må verken helt eller delvis kopieres eller benyttes ved utførelse av arbeider som ARKITEKTKONTORET IHT AS ikke medvirker i.

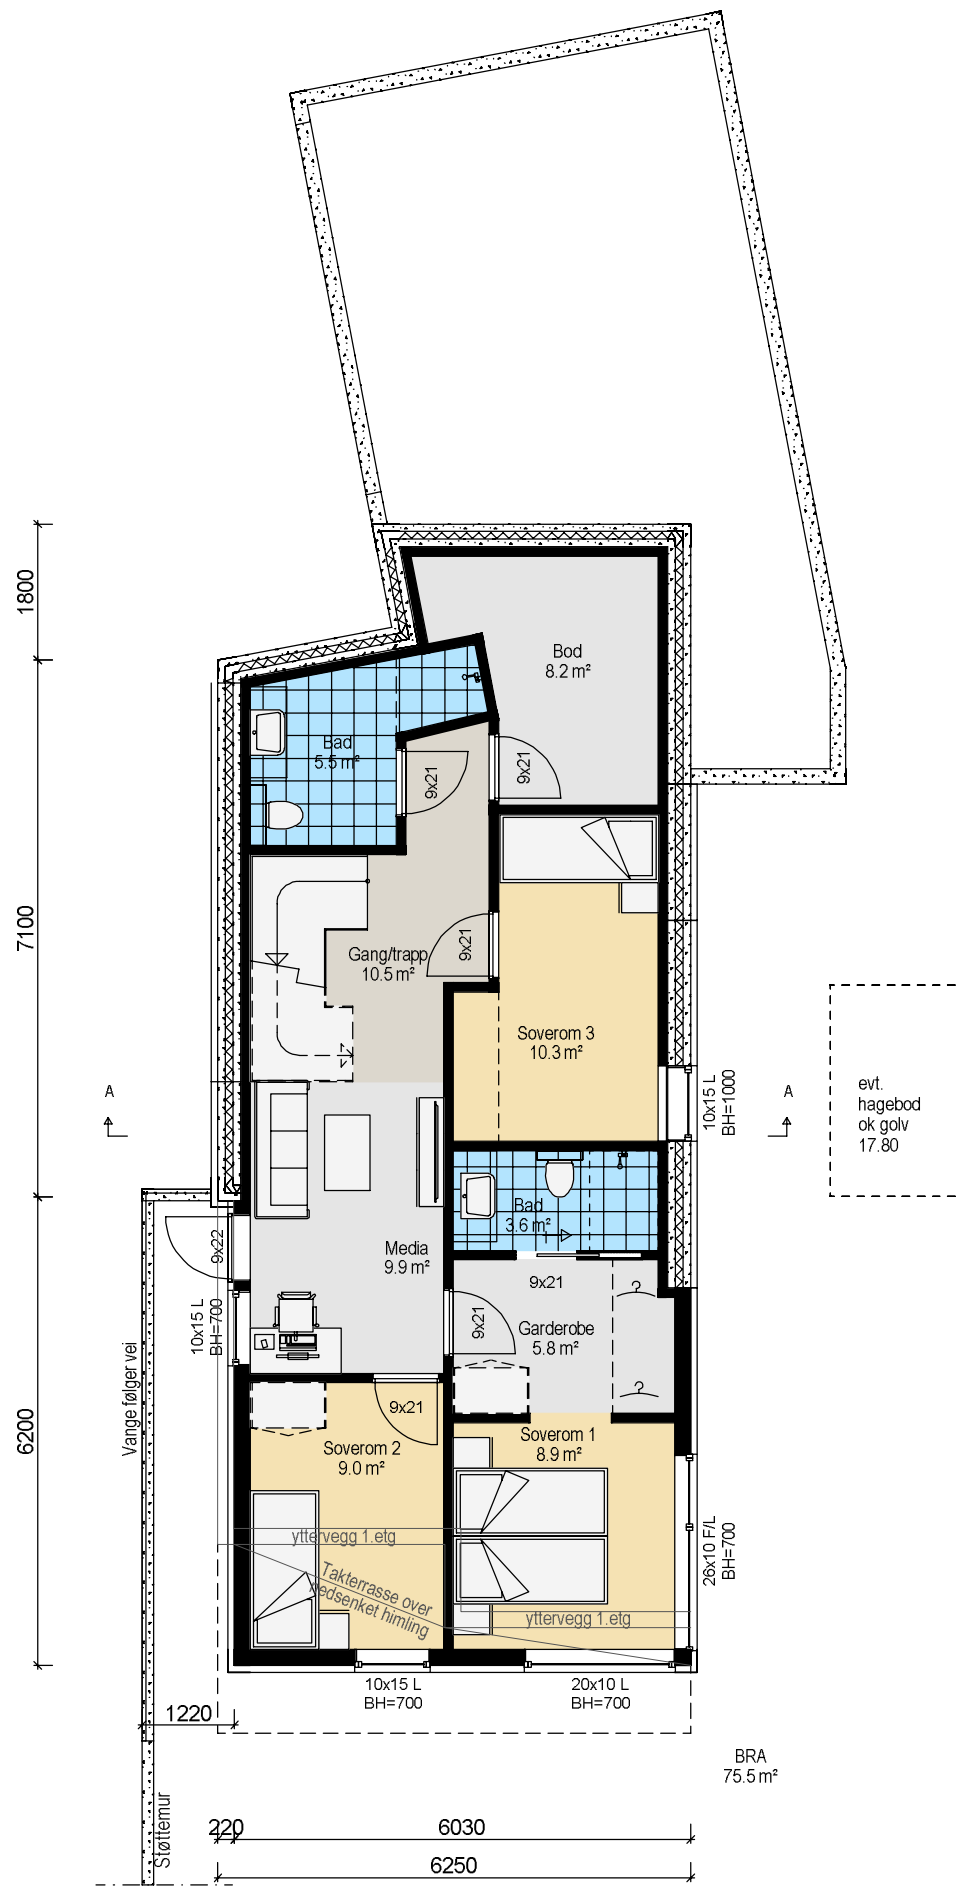


U.etasje


U.etasje - SKISSEFORSLAG

A Rev skisse


20.11.19 AG

	Tiltakshaver: Rygehus Prosjekt AS			ARKITEKTKONTORET <i>med rom for begeistring</i> IHT www.iht.no
	Byggeplass: Bjørkeveien 28			
	Kommune: Sandnes	G.nr: 69	B.nr: 1174	
	Tegn: AG	Arkitekt: A.Gjerde	Type:	
	Dato: 15.11.19	Tegn.nr: 502		
	Mål: 1:100	Prosjekt nr DDS/IHT: bjor /8206	Spesial	


Tegningen må verken helt eller delvis kopieres eller benyttes ved utførelse av arbeider som ARKITEKTKONTORET IHT AS ikke medvirker i.

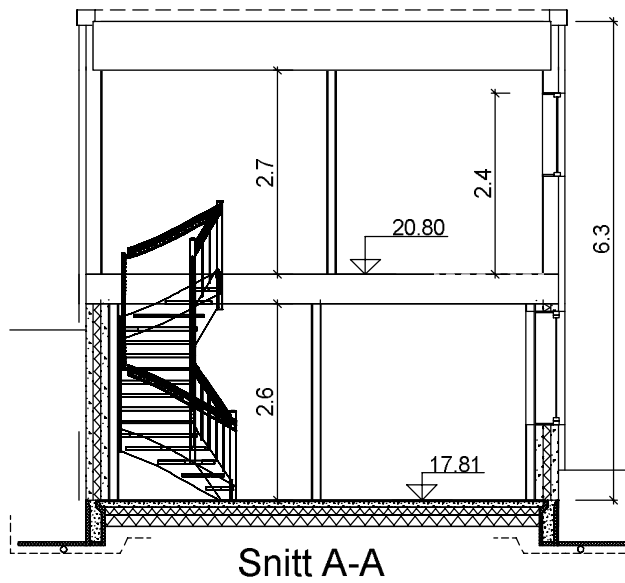

Snitt A-A

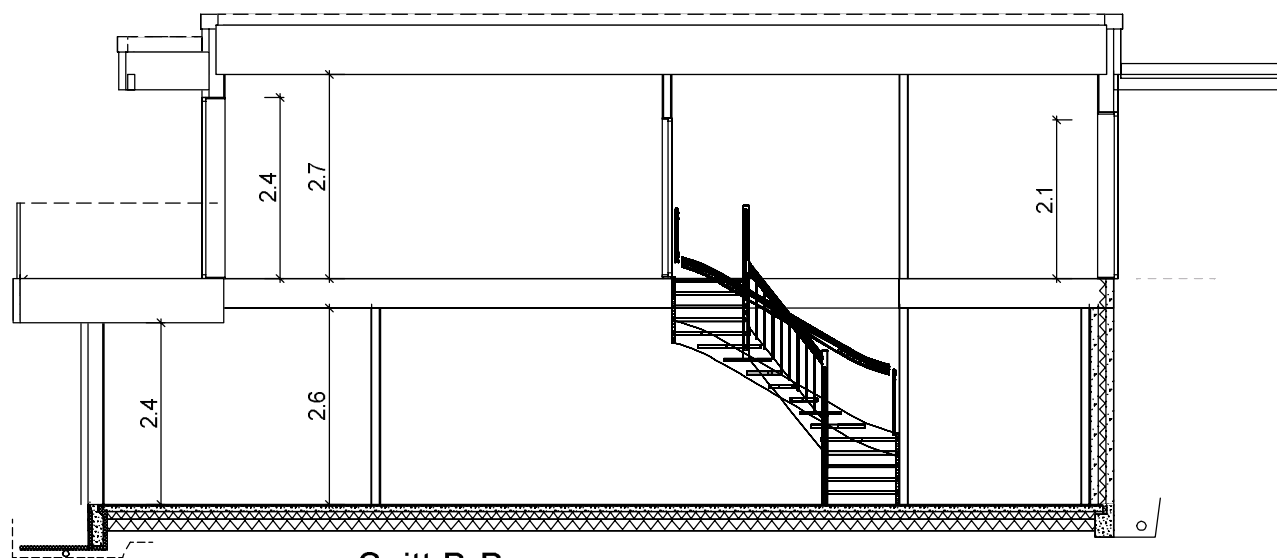

Snitt B-B

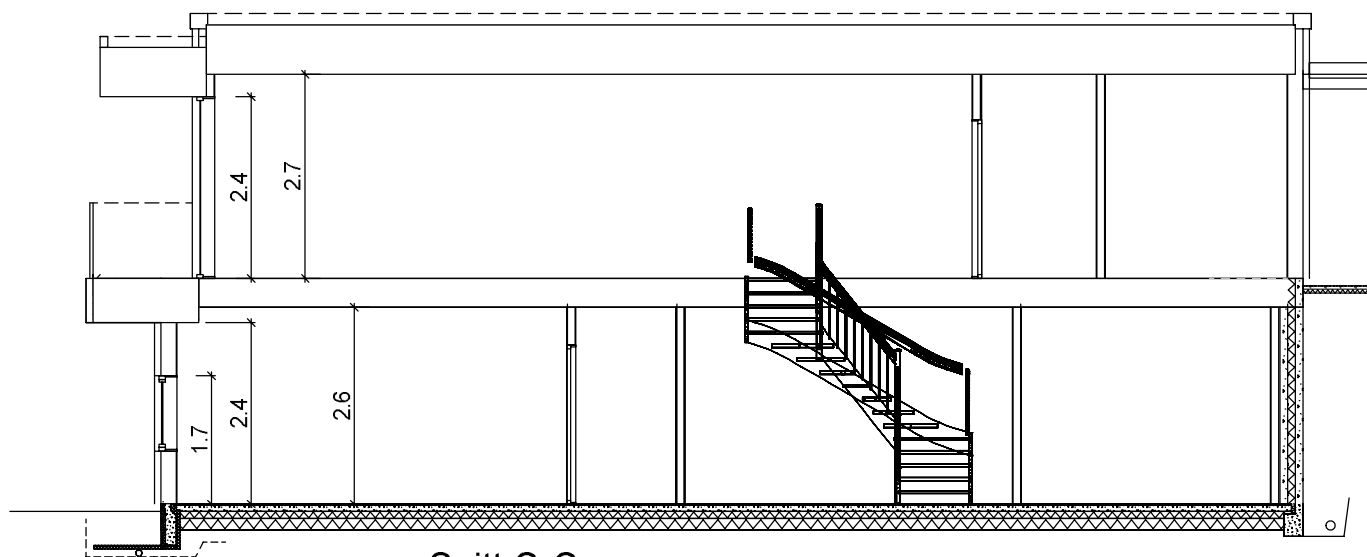

Snitt C-C

Snitt - SKISSEFORSLAG

A Rev skisse

20.11.19 AG



Tiltakshaver: Rygehus Prosjekt AS			
Byggeplass: Bjørkeveien 28			
Kommune: Sandnes	G.nr: 69	B.nr: 1174	
Tegn: AG	Arkitekt: A.Gjerde	Type:	
Dato: 13.11.19	Tegn.nr: 503		
Mål: 1 : 100	Prosjekt nr DDS/IHT: bjor /8206	Spesial	


ARKITEKTKONTORET

med rom for begeistring

IHT


www.iht.no

Tegningen må verken helt eller delvis kopieres eller benyttes ved utførelse av arbeider som ARKITEKTKONTORET IHT AS ikke medvirker i.

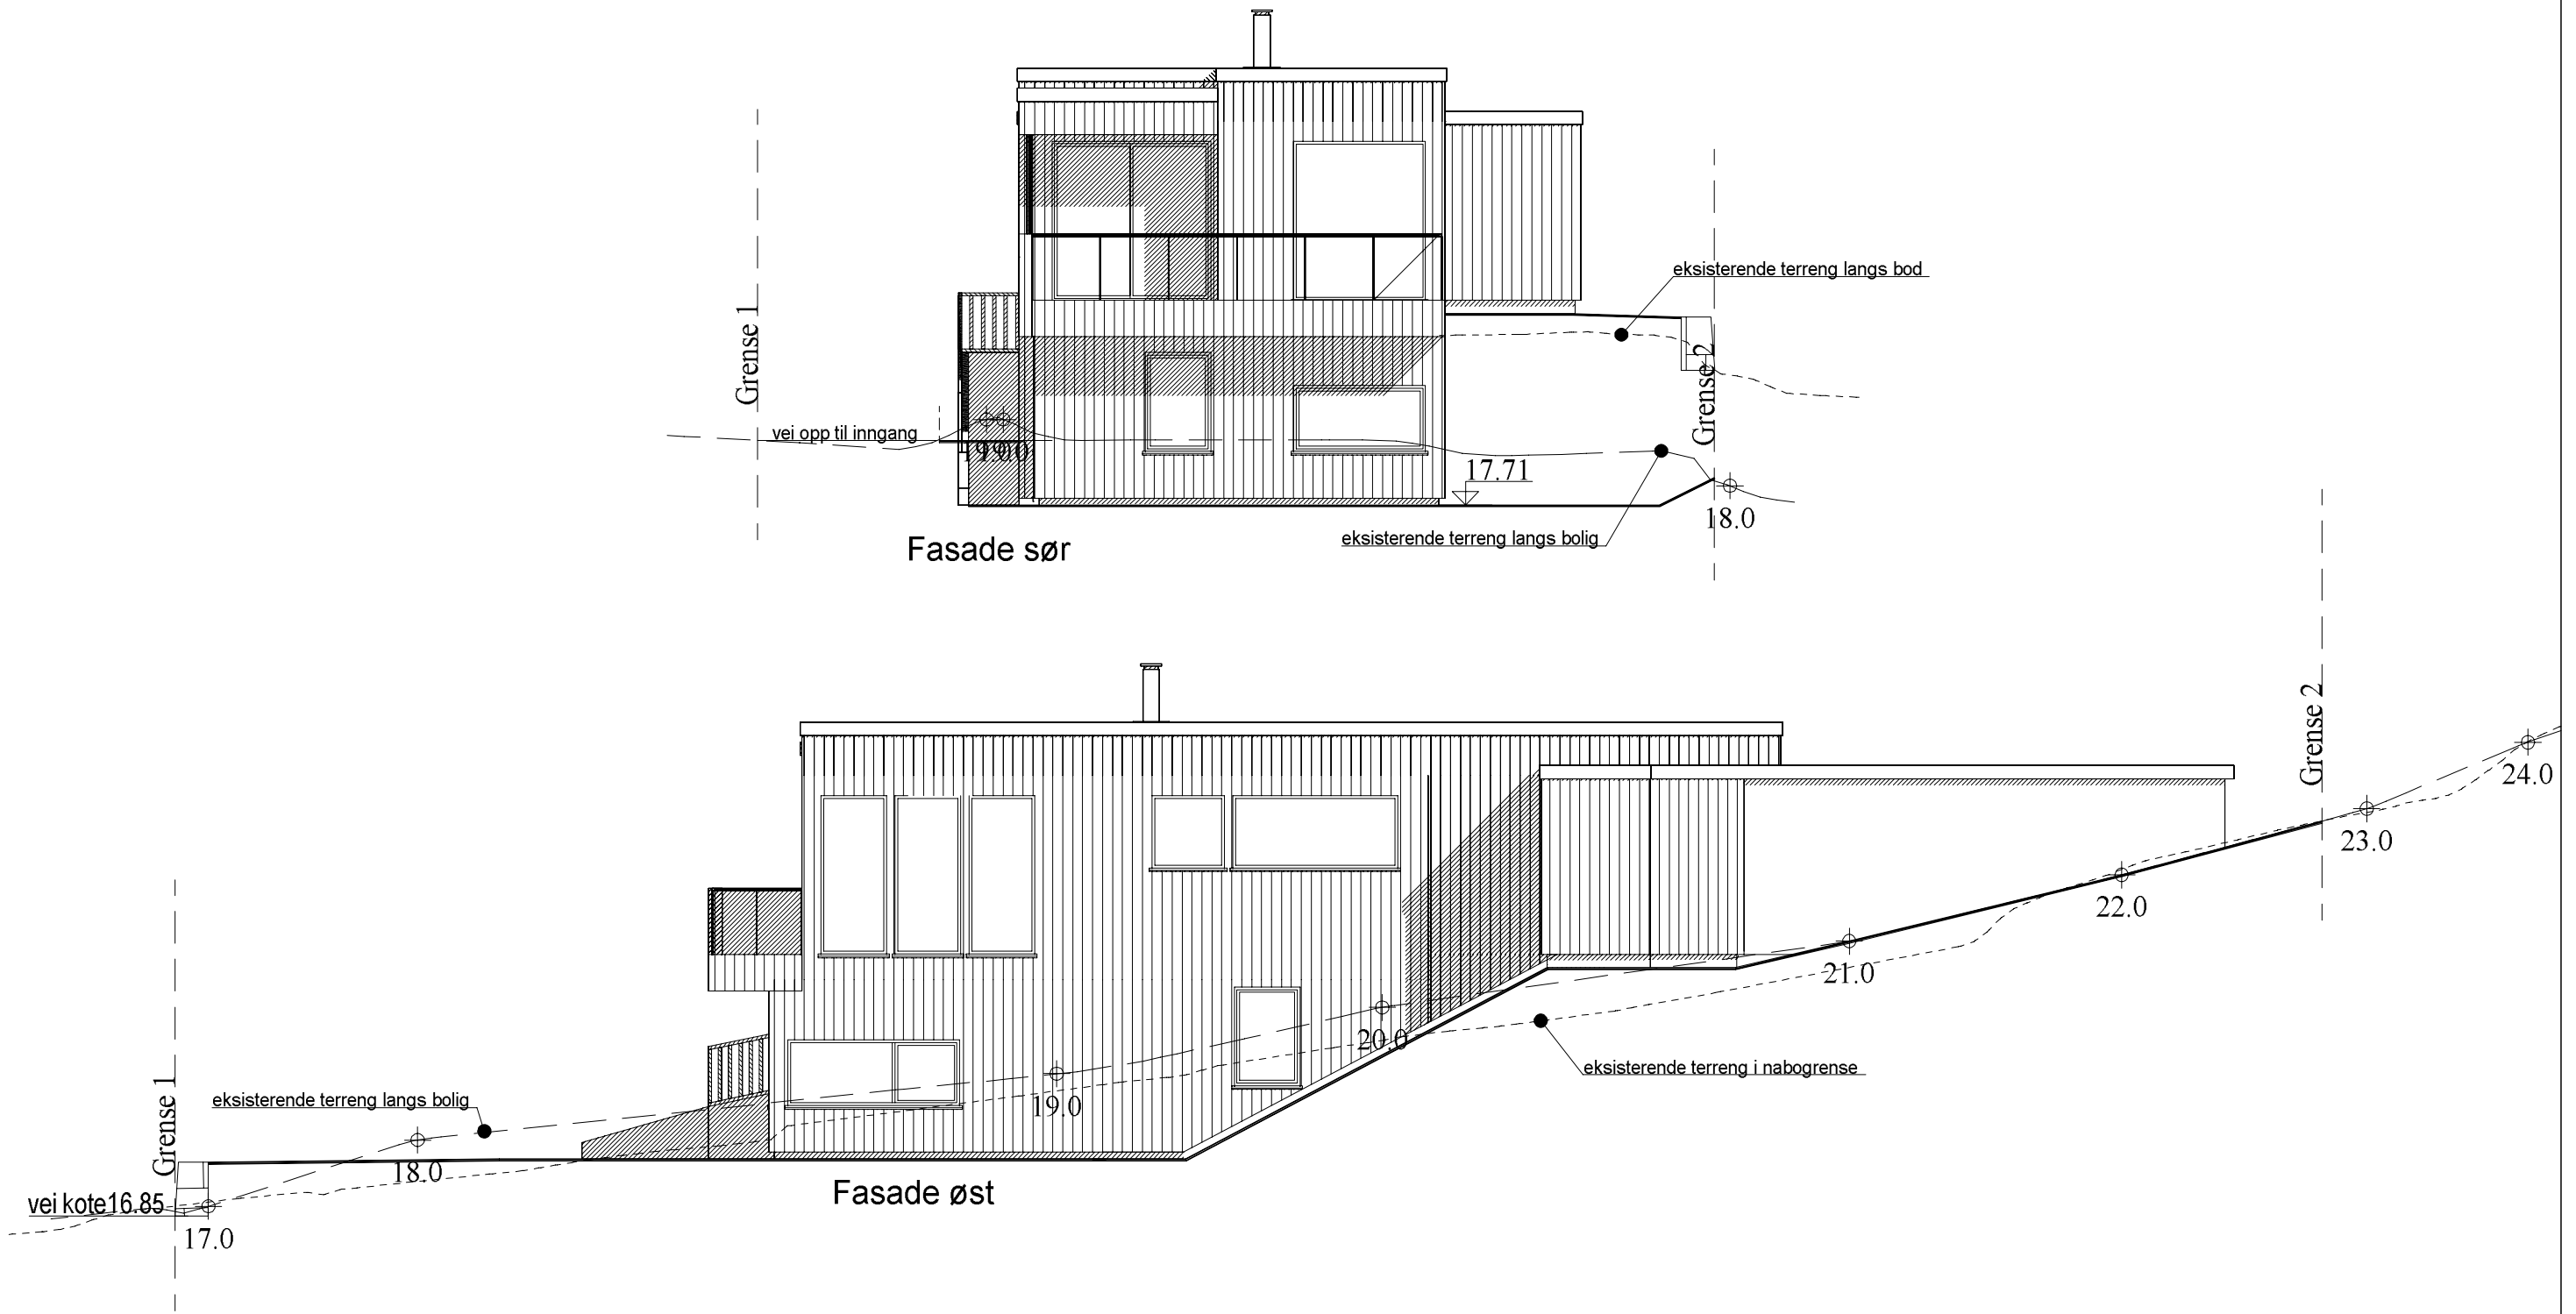


ok ferdig golv 1etg. kote 20.80
 Bygningens høydeplassing som er angitt på tegning, baserer seg på kjente opplysninger ved prosjekteringstidspunktet. Endelig høydeplassing må vurderes av ansvarlig for høydeplassing / utstikking på byggeplass.

Fasader mot sør og øst - foreløpig tegning

	Tiltakshaver: Rygehus Prosjekt AS		ARKITEKTKONTORET <i>med rom for begeistring</i> IHT www.iht.no	
	Byggeplass: Bjørkeveien 28			
	Kommune: Sandnes	G.nr: 69		B.nr: 1174
	Tegn: AG	Arkitekt: Arkitektkontoret IHT AS		Type:
	Dato: 20.11.19	Tegn.nr: 510		
	Mål: 1 : 100	Prosjekt nr DDS/IHT: bjør / 8206	Spesial	

Tegningen må verken helt eller delvis kopieres eller benyttes ved utførelse av arbeider som ARKITEKTKONTORET IHT AS ikke medvirker i.

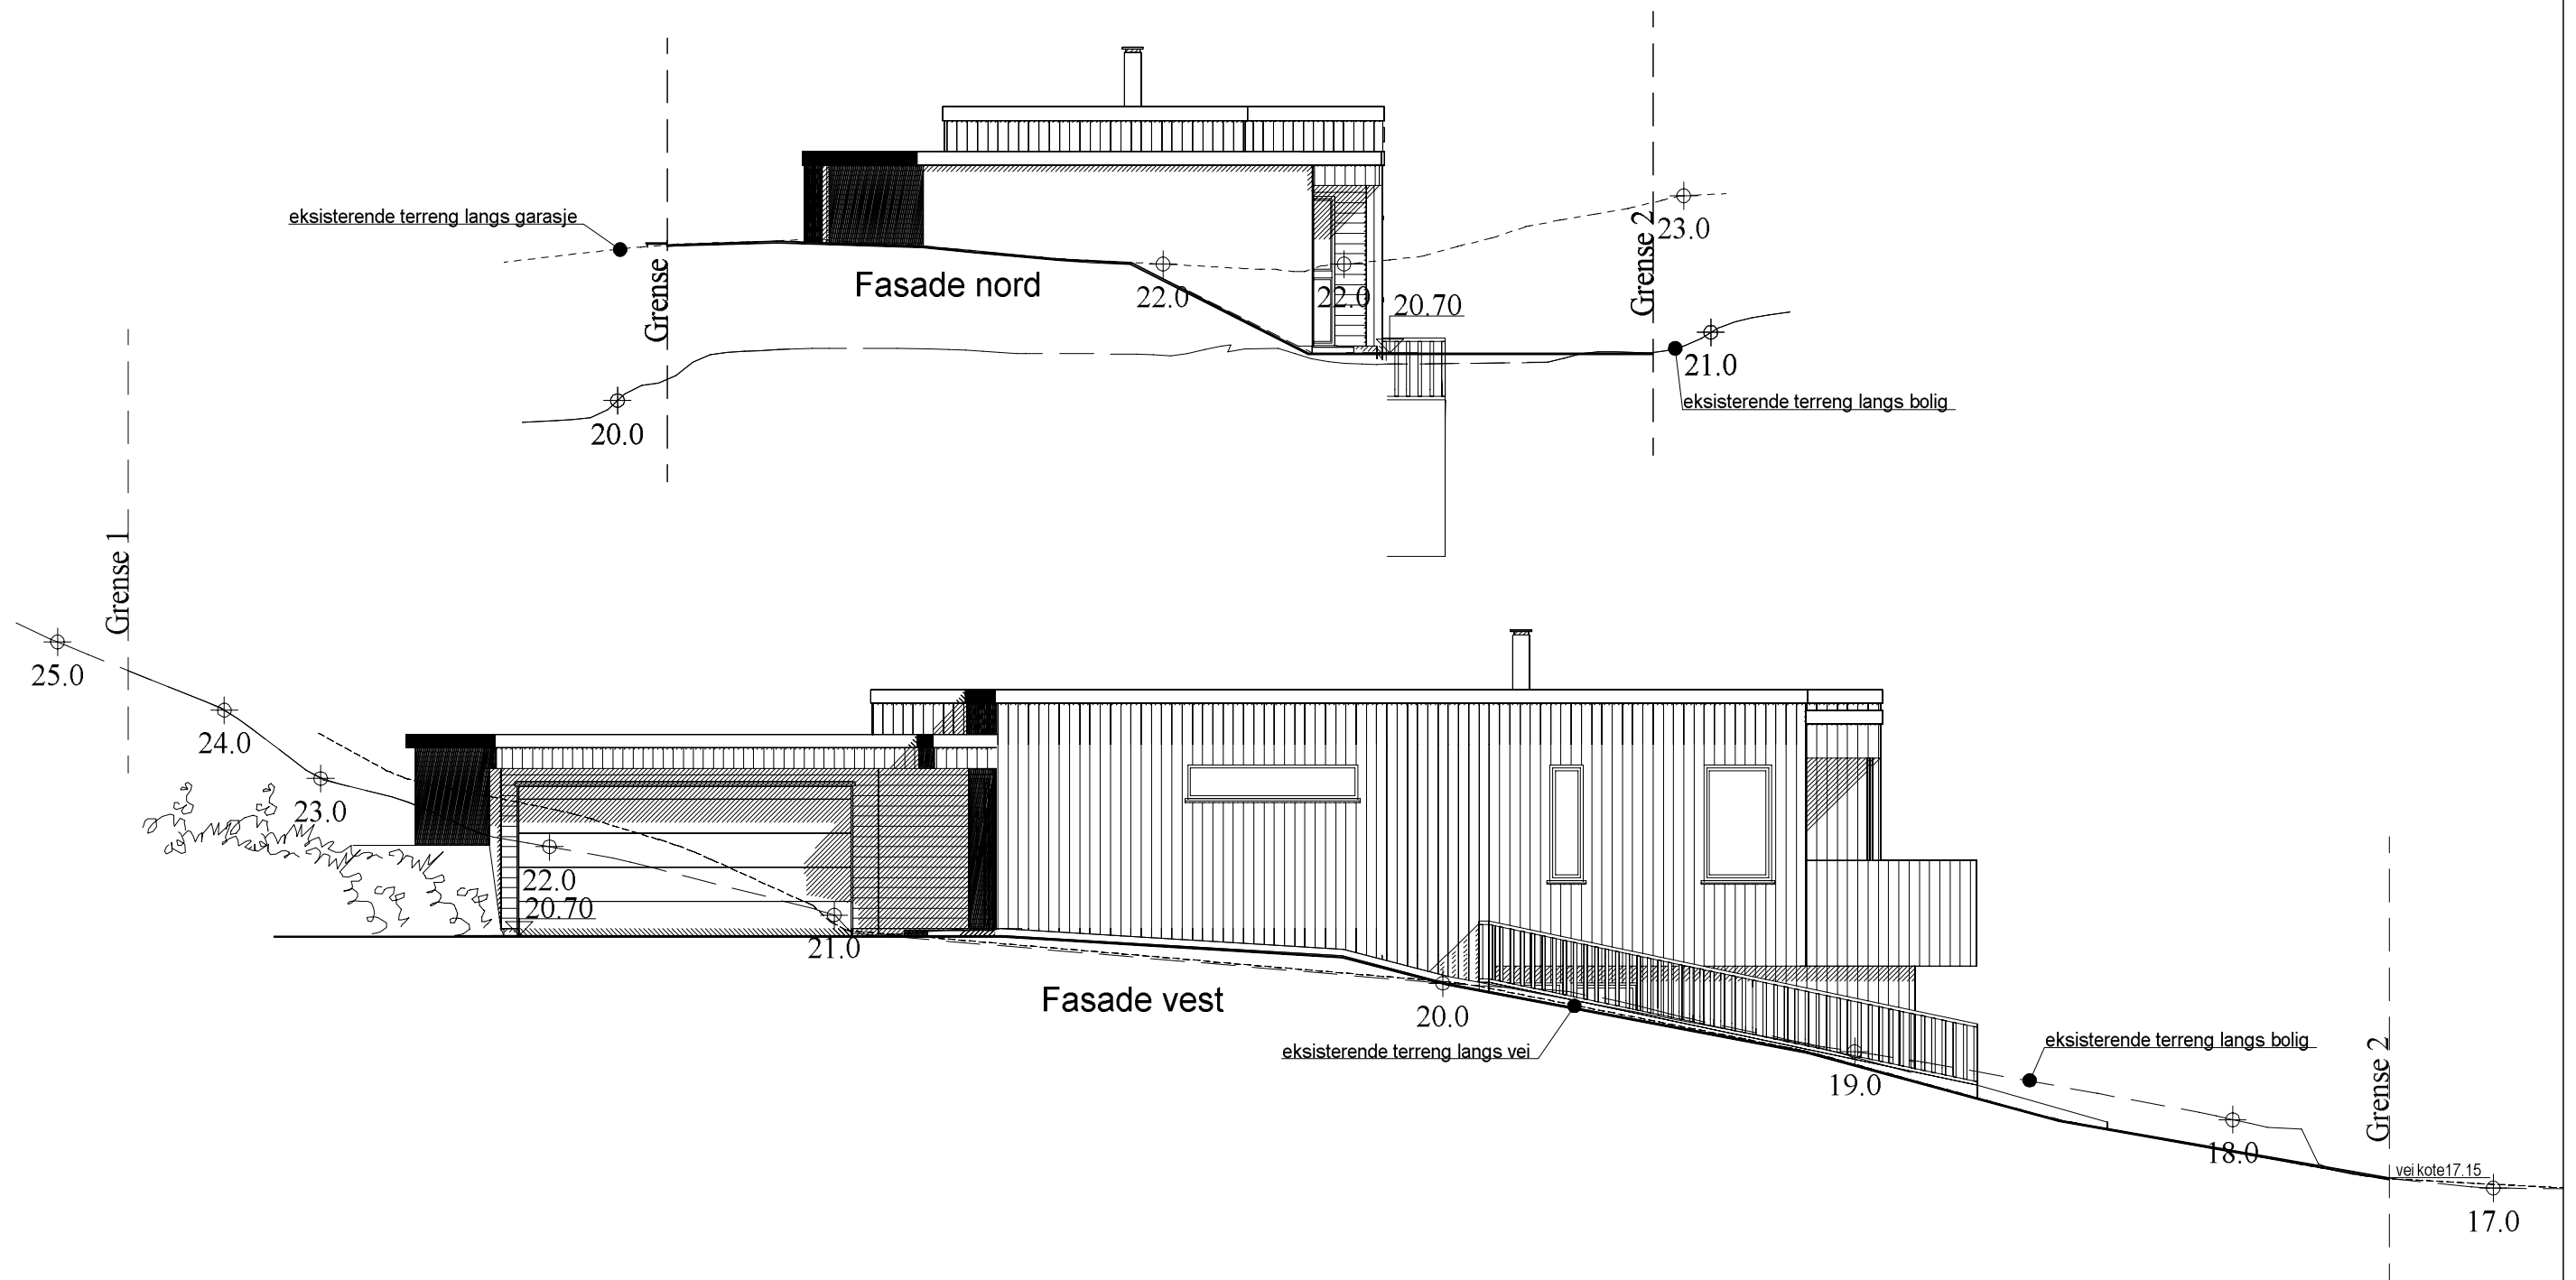


ok ferdig golv 1etg. kote 20.80

Bygningens høydeplassing som er angitt på tegning, baserer seg på kjente opplysninger ved prosjekteringstidspunktet. Endelig høydeplassing må vurderes av ansvarlig for høydeplassing / utstikking på byggeplass.

———— PLANERT TERRENG
 - - - - - NAVÆRENDE TERRENG

Fasader mot nord og vest - foreløpig tegning

	Tiltakshaver: Rygehus Prosjekt AS			ARKITEKTKONTORET <i>med rom for begeistring</i> IHT www.iht.no
	Byggeplass: Bjørkeveien 28			
	Kommune: Sandnes	G.nr: 69	B.nr: 1174	
	Tegn: AG	Arkitekt: Arkitektkontoret IHT AS	Type:	
	Dato: 20.11.19	Tegn.nr: 511		
	Mål: 1 : 100	Prosjekt nr DDS/IHT: bjor /8206	Spesial	

Tegningen må verken helt eller delvis kopieres eller benyttes ved utførelse av arbeider som ARKITEKTKONTORET IHT AS ikke medvirker i.



Illustrasjon mot sør-vest




Illustrasjon mot nord-vest

Illustrasjoner - SKISSEFORSLAG

A Rev skisse

20.11.19 AG

	Tiltakshaver: Rygehus Prosjekt AS		ARKITEKONTORET <i>med rom for begeistring</i> IHT www.iht.no	
	Byggeplass: Bjørkeveien 28			
	Kommune: Sandnes	G.nr: 69		B.nr: 1174
	Tegn: AG	Arkitekt: A.Gjerde		Type:
	Dato: 13.11.19	Tegn.nr: 518		Spesial
Mål: 1:	Prosjekt nr DDS/IHT: bjor /8206			

Tegningen må verken helt eller delvis kopieres eller benyttes ved utførelse av arbeider som ARKITEKONTORET IHT AS ikke medvirker i.



Illustrasjon mot sør-øst




Illustrasjon mot øst

Illustrasjoner - SKISSEFORSLAG

A Rev skisse

20.11.19 AG

	Tiltakshaver: Rygehus Prosjekt AS		ARKITEKTKONTORET <i>med rom for begeistring</i> IHT www.iht.no	
	Byggeplass: Bjørkeveien 28			
	Kommune: Sandnes	G.nr: 69		B.nr: 1174
	Tegn: AG	Arkitekt: A.Gjerde		Type:
	Dato: 13.11.19	Tegn.nr: 519		
	Mål: 1:	Prosjekt nr DDS/IHT: bjor /8206		Spesial
<small>Tegningen må verken helt eller delvis kopieres eller benyttes ved utførelse av arbeider som ARKITEKTKONTORET IHT AS ikke medvirker i.</small>				