



Snitt B

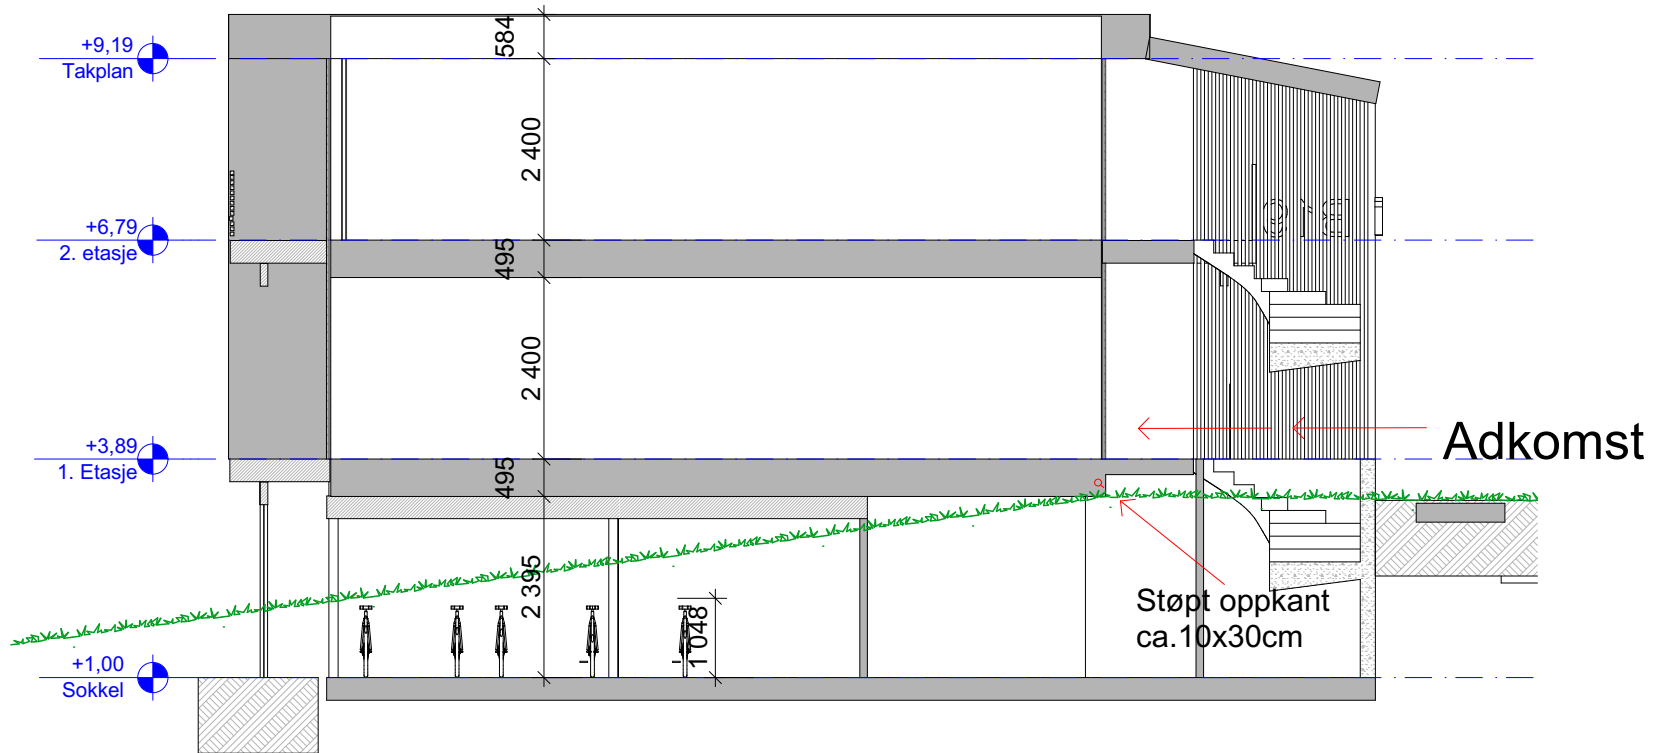

Snitt A

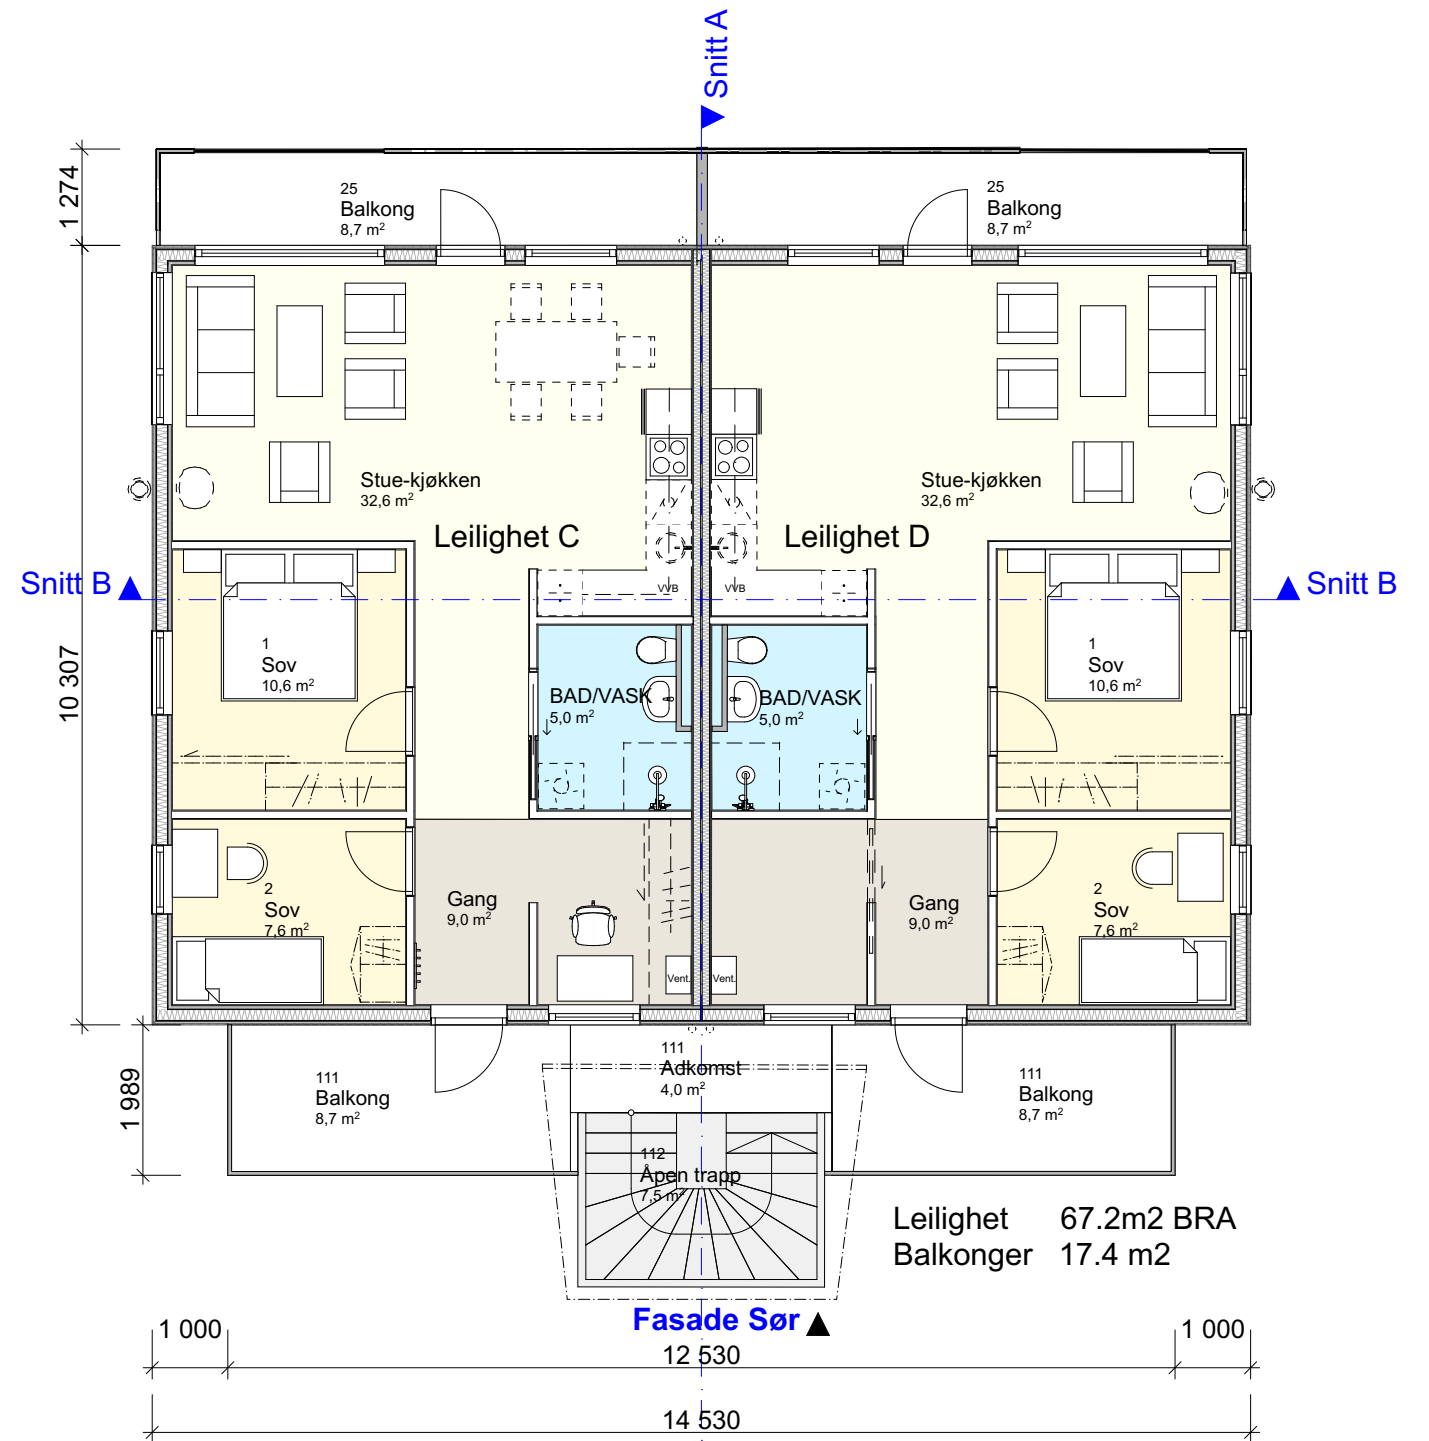

Plan 2. etasje

Rev.: 11.11.2019
 Rev.: 02.10.2019
 Rev.: 23.09.2019
 Rev.: 18.09.2019
 Rev.: 24.08.2019
 Rev.: 14.06.2019

Prosjekt: Krabbavigå B19		Kontroll prosjekt:	
Tiltakshaver: Sola Tomteselskap Krabbavigå Jåsund		Sign.: tt	Kontroll: tt
Prosjekterende: Rygehus as Engelsvollveien 264 4353 Klepp stasjon		Gnr./Bnr./Festnr.: 1/460	
Arkitektur: Botakst as Gretebakken 12 4355 Kvernaland		 <small>bygg og takstjenester</small> www.botakst.no	

© Alle rettigheter tilhører utførende for prosjektering, kopiering eller bruk av disse tegningene er forbudt uten skriftlig samtykke

Dato:
16.12.2018

Tegning:
Plan 2. etasje og snitt A og B

Målestokk:
1:100

Tegningsnr.:
E 2

Rev.:
.