


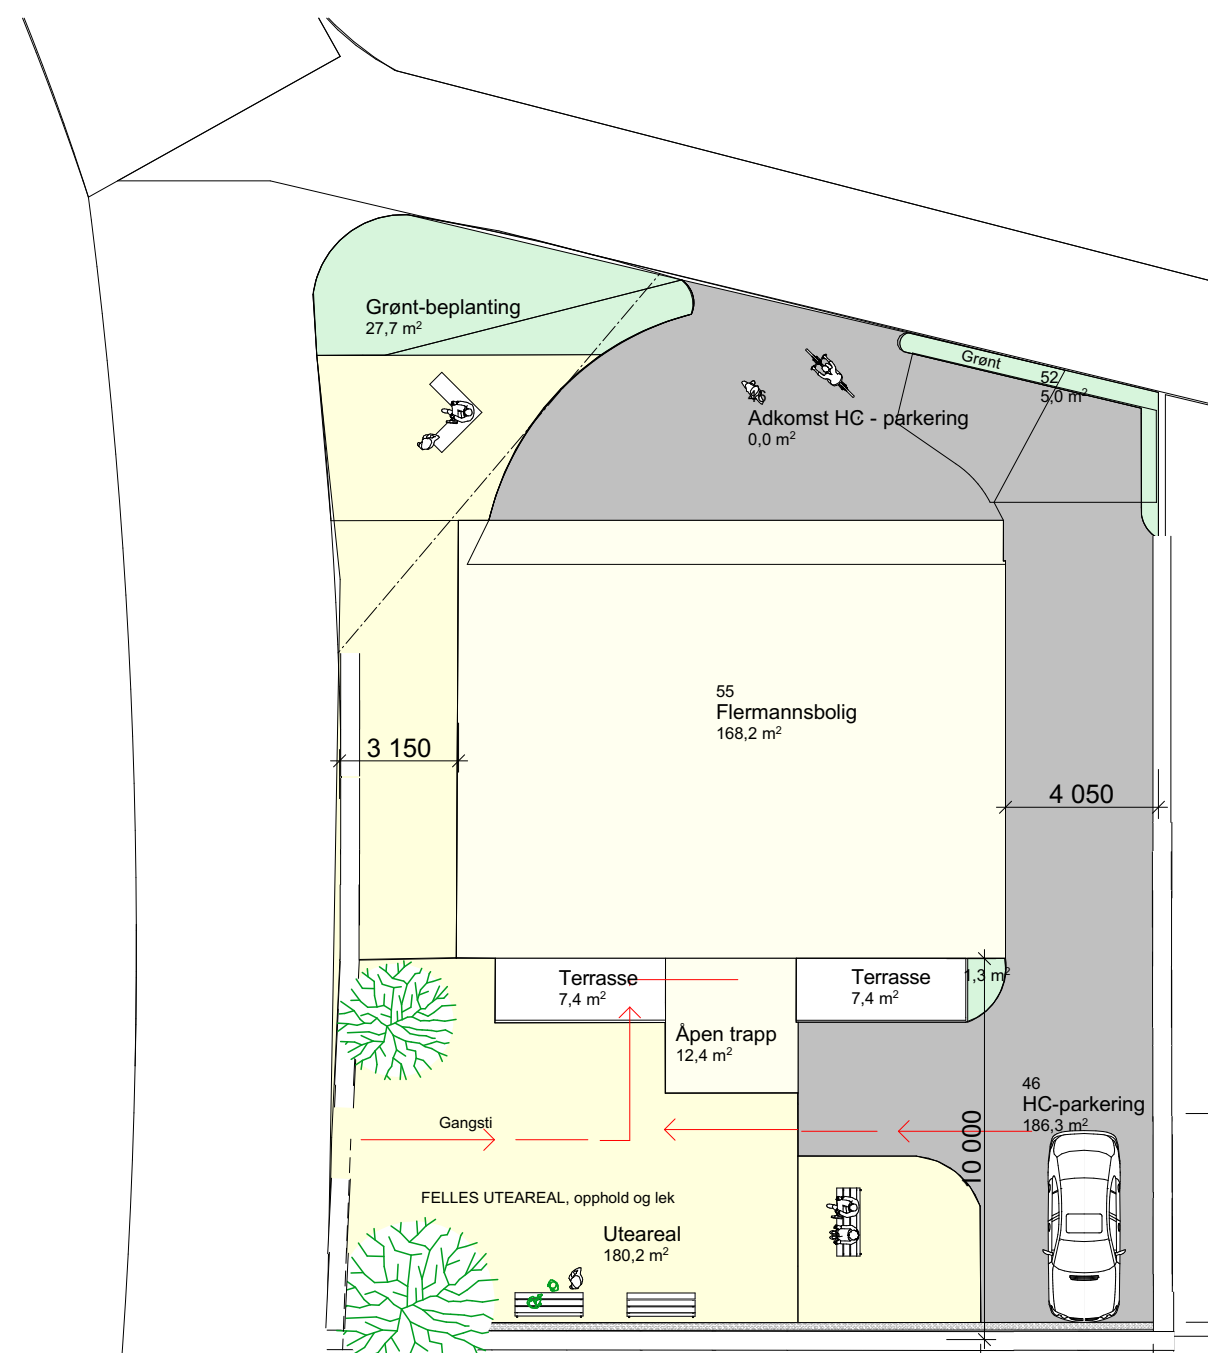

Plan for utearealer

Rev: 18.11.2019
Rev.: 19.09.2019
Rev.: 11.06.2019
.

Prosjekt: Krabbavigå B19		Kontroll prosjekt:	
Sign.: tt		Kontroll: tt	
Tiltakshaver: Sola Tomteselskap Krabbavigå Jåsund		Gnr./Bnr./Festenr.: 1/460	
Prosjekterende: Rygehus as Engelsvollveien 264 4353 Klepp stasjon		Arkitektur: Botakst as Gretebakken 12 4355 Kvernaland	
© Alle rettigheter tilhører utførende for prosjektering, kopiering eller bruk av disse tegningene er forbudt uten skriftlig samtykke		Dato: 16.12.2018	
Tegning: Kartoversikt for parsell		Målestokk: 1:200	
Tegningsnr.: E U		Rev.: .	