


FASADE MOT NORD

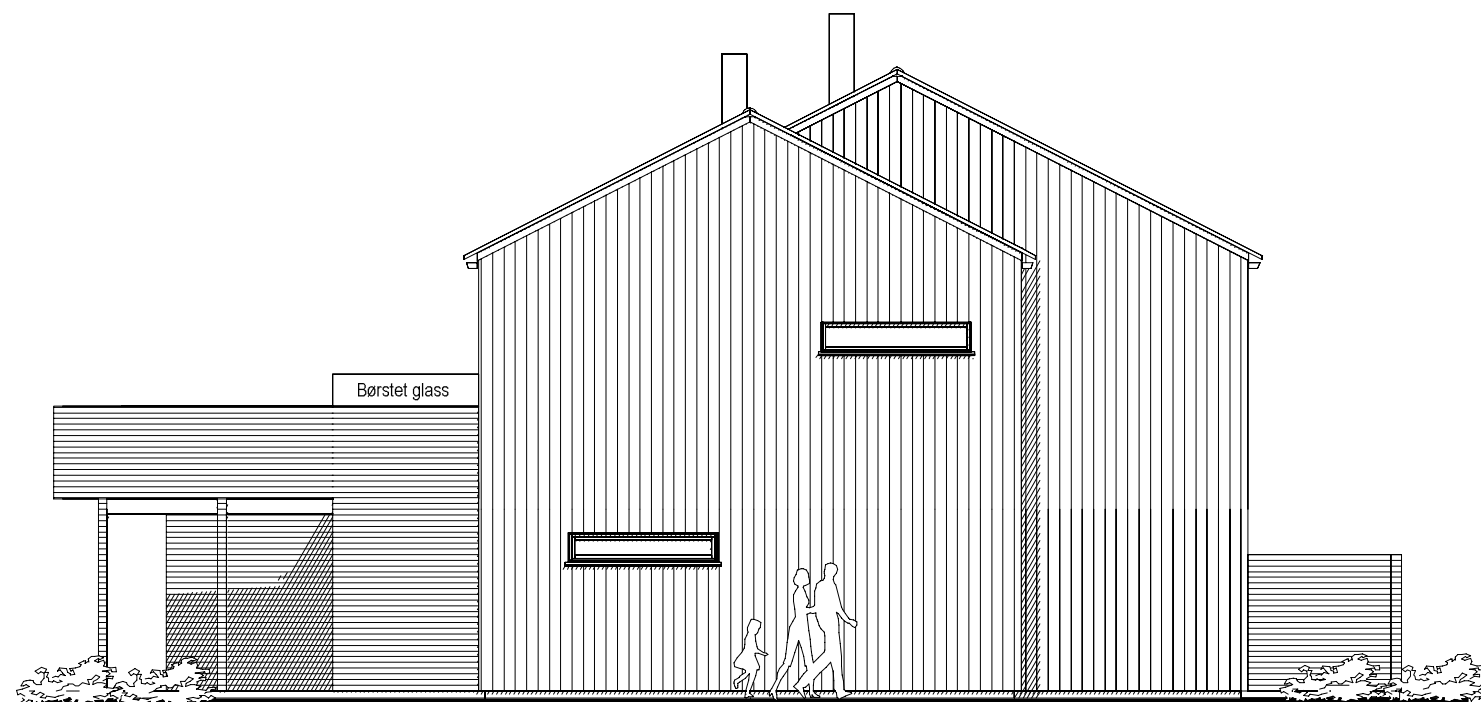

FASADE MOT VEST

BOLIG 39 - 40

A 29.01.2020 PJH REV KLEDNING INNGANGSPARTI



© Tegningen er beskyttet i.h.t. lov om opphavsrett.

Tiltakshaver: RYGEHUS AS

Byggeplass: KS7 HØLE

Kommune: SANDNES

Gnr: Bnr: Mål: 1 : 100

FASADER



to-ark
www.to-ark.no


Dato: 13.12.2019

Tegn: 2-ark


Prosjekt nr.:

Tegn.nr.: 504

2908

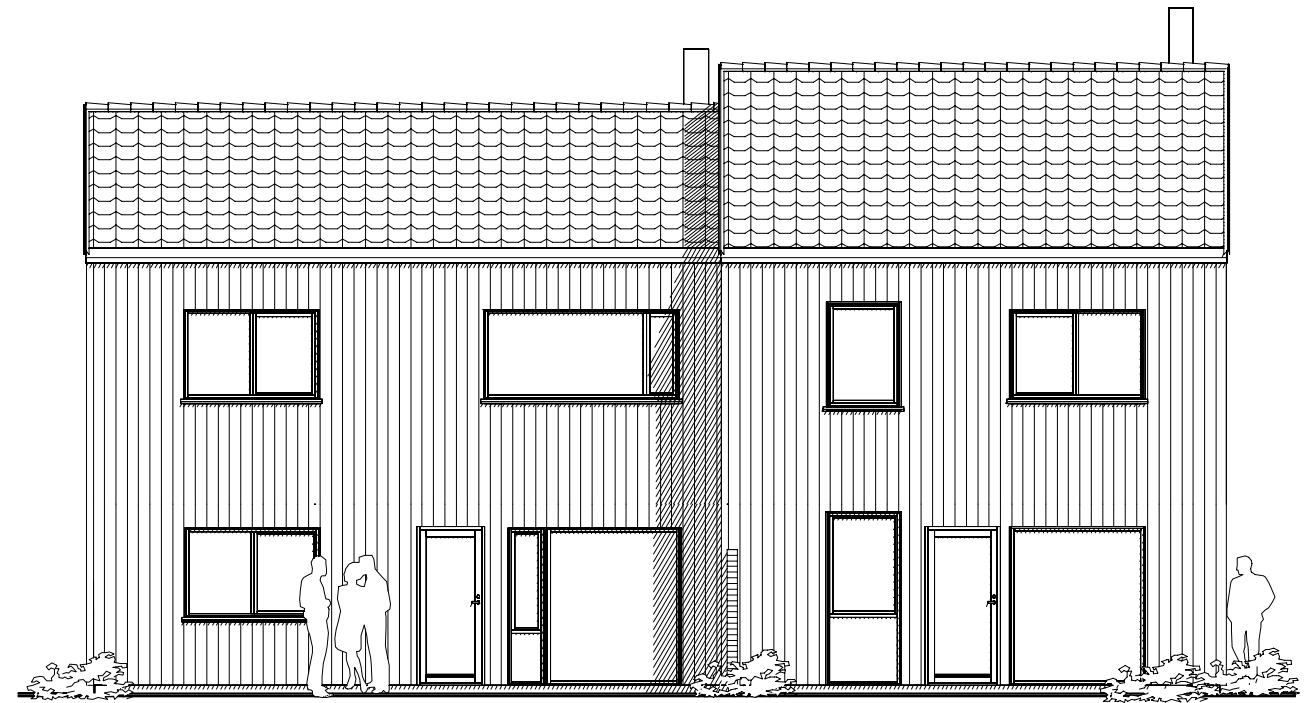

FASADE MOT SØR

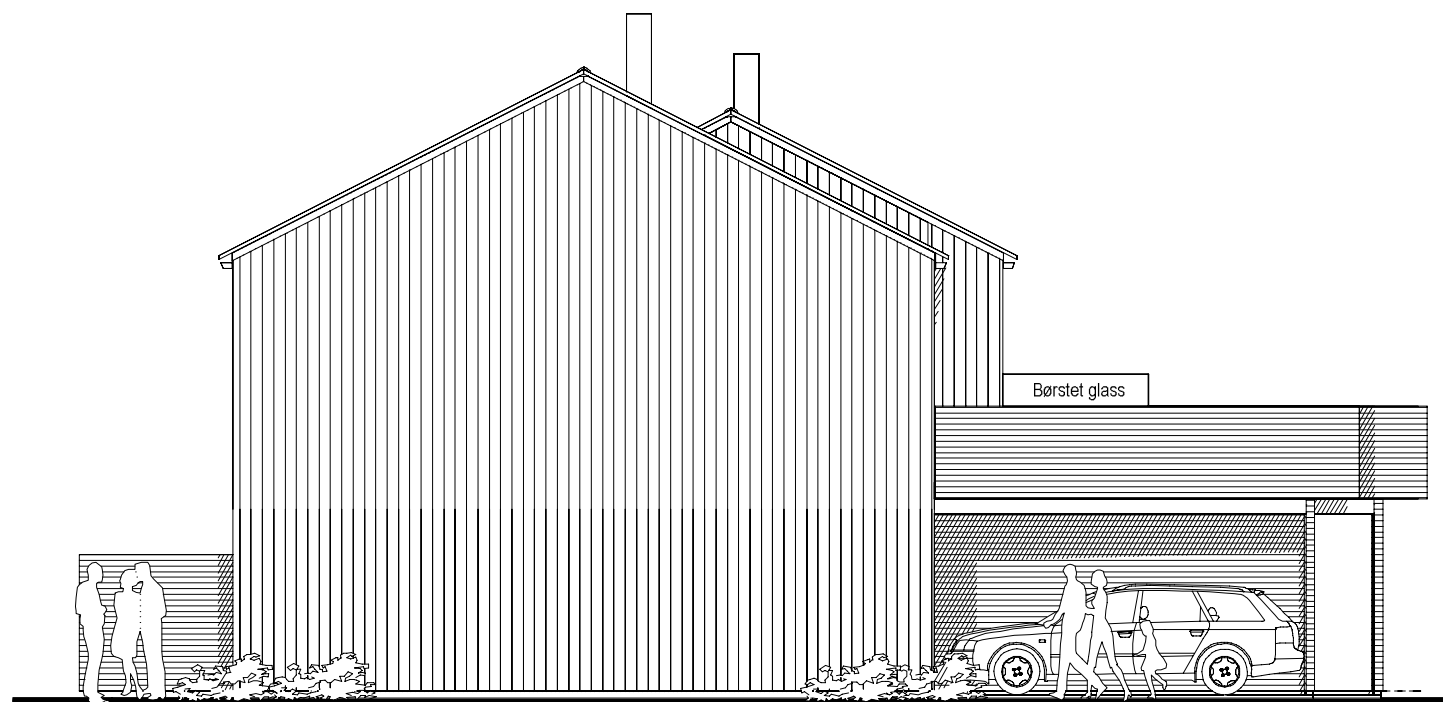

FASADE MOT ØST

BOLIG 39 - 40

A 29.01.2020 PJH REV KLEDNING INNGANGSPARTI



© Tegningen er beskyttet i.h.t. lov om opphavsrett.


Tiltakshaver: RYGEHUS AS
 Byggeplass: KS7 HØLE
 Kommune: SANDNES
 Gnr: Bnr: Mål: 1 : 100
 FASADER



to-ark
 www.to-ark.no

Dato: 13.12.2019
 Tegn: 2-ark
 Prosjekt nr.:
 Tegn.nr.: 503

2908

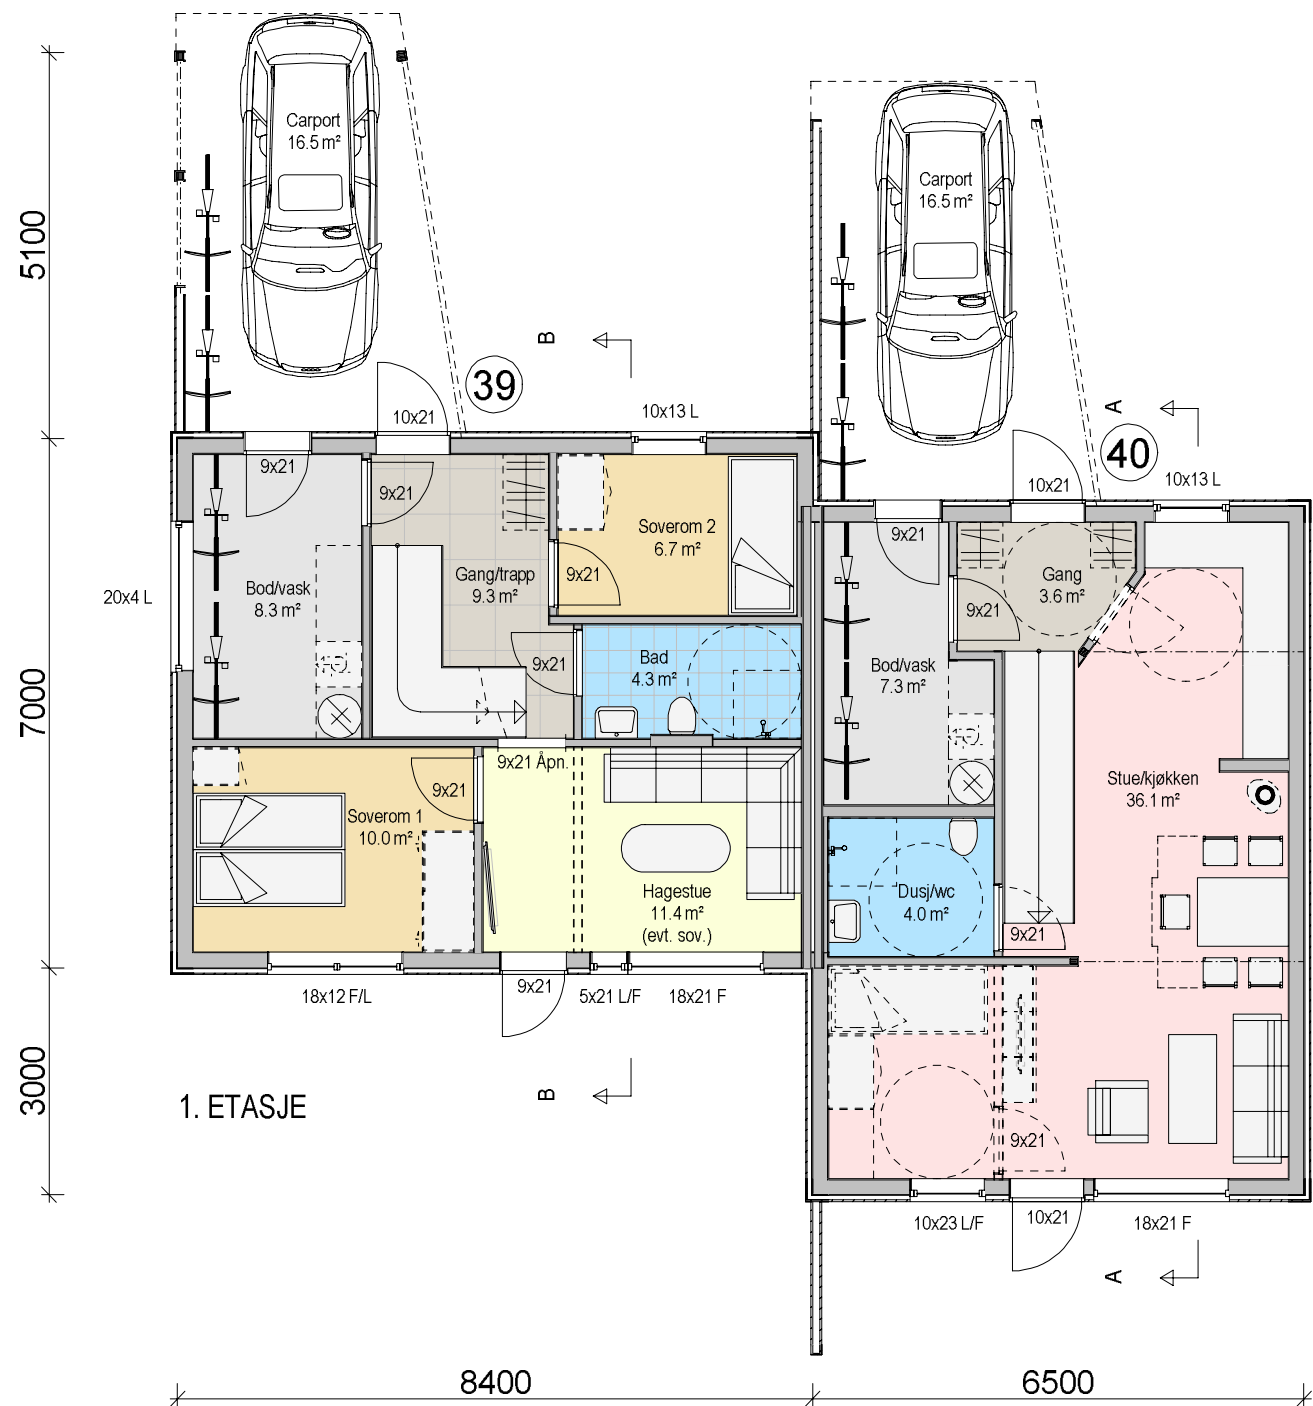

UTREGN. AV BRUKSAREAL - BRA:

BOLIG 39 = 105,5 m² + carport 16,5 m² + ekstra p. 12,5 m² = 134,5 m²
 BOLIG 40 = 105,4 m² + carport 16,5 m² + ekstra p. 12,5 m² = 134,4 m²

SD = SYNLIG DRAGER
 D = SKJULT DRAGER
 B = BÆREVEGG
 L = LUKKEVINDU
 F = FAST KARM

AVVIK FRA ARKITEKTTEGNING KAN FOREKOMME PÅ ARBEIDSTEGNING.
 INNKASSING AV RØR, SAMT NEDFORING AV TAK, KAN FOREKOMME I ENKELTE ROM.

BOLIG 39 - 40

A 29.01.2020 PJH REV. KLEDNING INNGANGSPARTI



Tiltakshaver: RYGEHUS AS

Byggeplass: KS7 HØLE

Kommune: SANDNES

Gnr: Bnr: Mål: 1 : 100

PLANTEGNINGER



to-ark
www.to-ark.no


Dato: 13.12.2019

Tegn: 2-ark


Prosjekt nr.:

Tegn nr.: 501

2908

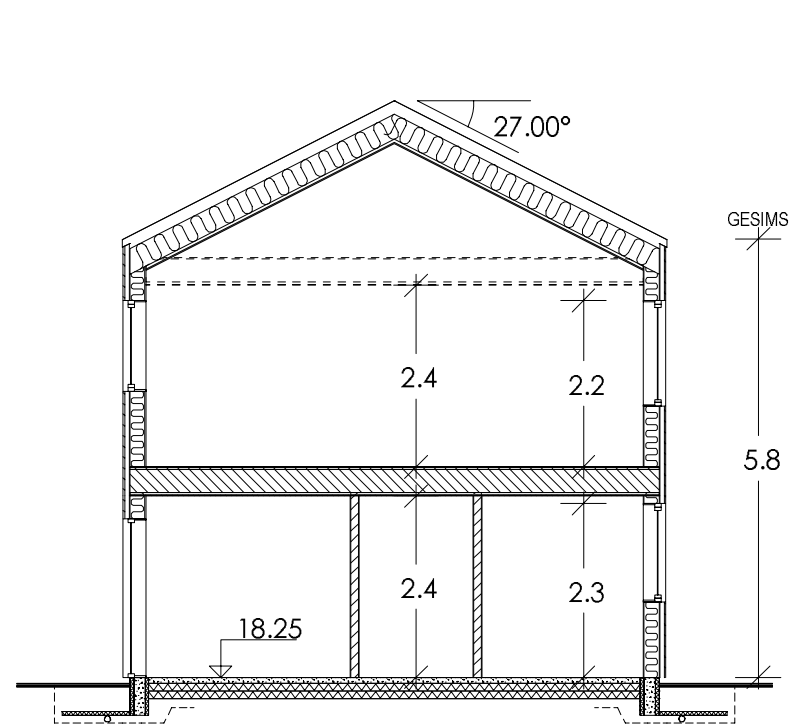

SNITT B-B

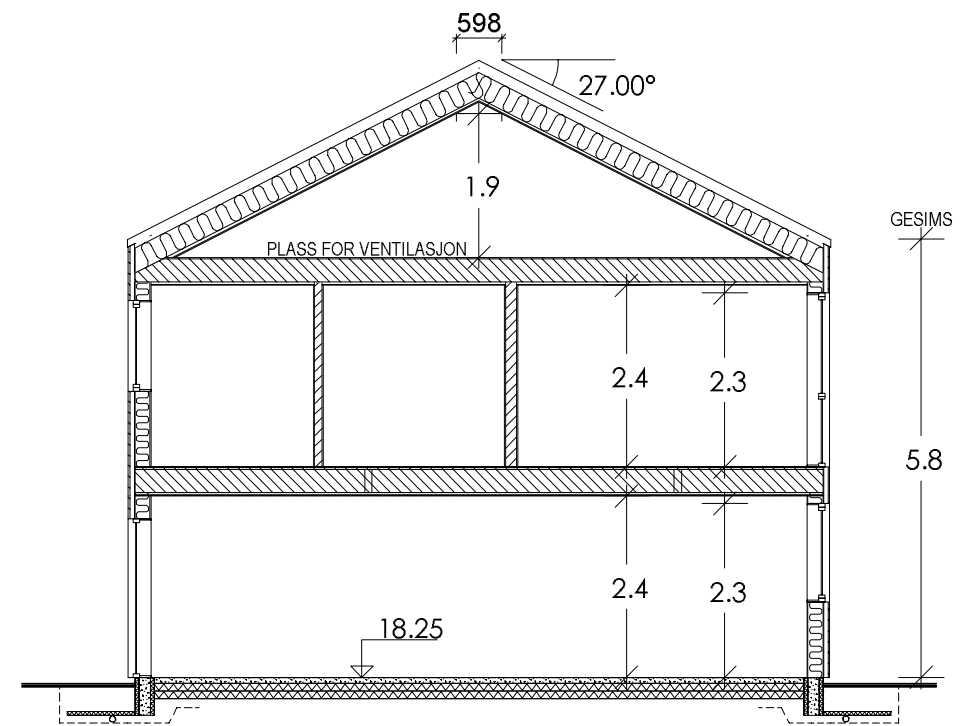

SNITT A-A

SD = SYNLIG DRAGER
 D = SKJULT DRAGER
 B = BÆREVEGG
 L = LUKKEVINDU
 F = FAST KARM

AVVIK FRA ARKITEKTTEGNING KAN
 FOREKOMME PÅ ARBEIDSTEGNING.
 INNKASSING AV RØR, SAMT NED-
 FORING AV TAK, KAN FOREKOMME
 I ENKELTE ROM.

BOLIG 39 - 40

A 29.01.2020 PJH REV KLEDNING INNGANGSPARTI



© Tegningen er beskyttet i.h.t. lov om opphavsrett.

Tiltakshaver: RYGEHUS AS

Byggeplass: KS7 HØLE

Kommune: SANDNES

Gnr: Bnr: Mål: 1 : 100

SNITT



to-ark
 www.to-ark.no

Dato: 13.12.2019

Tegn: 2-ark

Prosjekt nr.:

Tegn.nr.: 502

2908