


FASADE MOT NORD

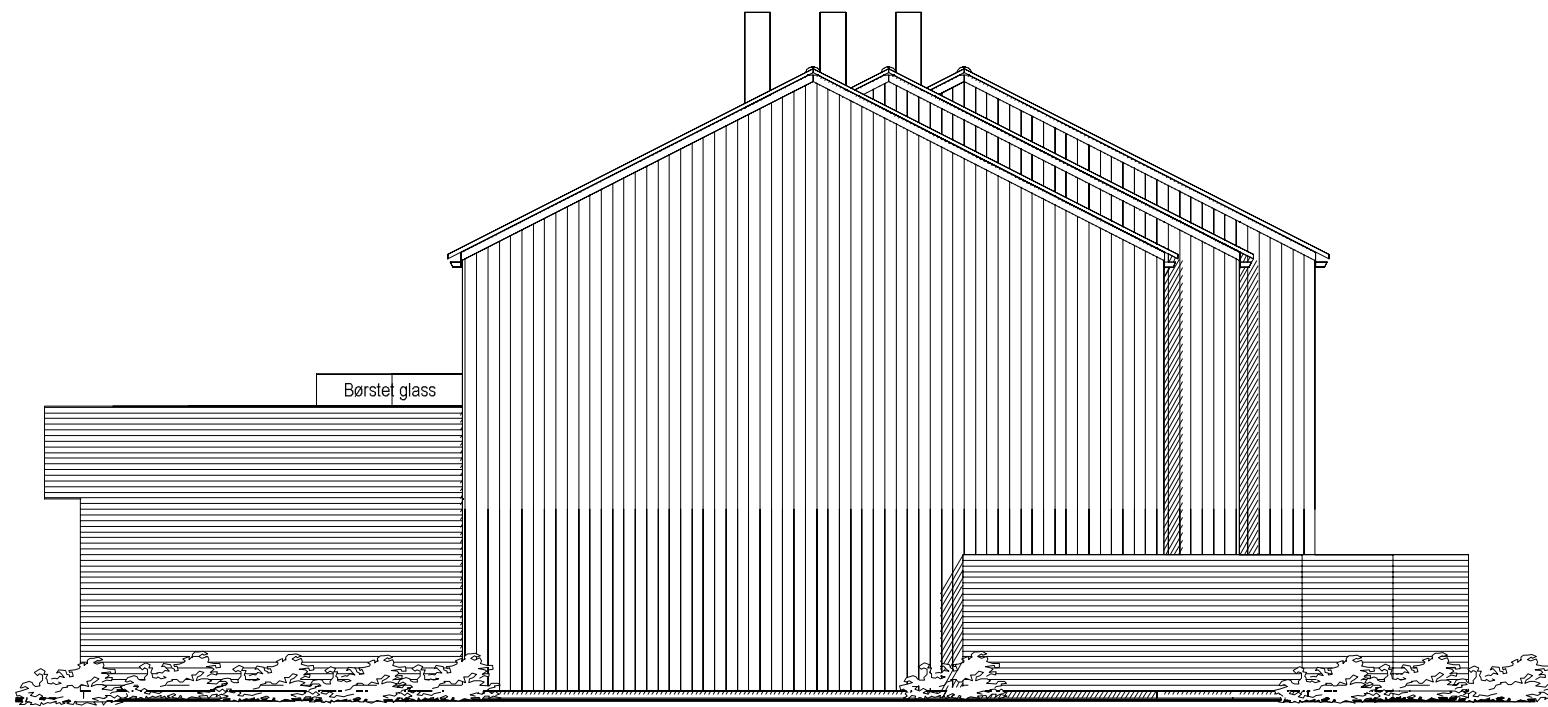

FASADE MOT VEST

BOLIG 41 - 43

A 29.01.2020 PJH REV KLEDNING INNGANGSPARTI



© Tegningen er beskyttet i.h.t. lov om opphavsrett.

Tiltakshaver: RYGEHUS AS

Byggeplass: KS7 HØLE

Kommune: SANDNES

Gnr: Bnr: Mål: 1 : 100

FASADER



to-ark
www.to-ark.no


Dato: 13.12.2019

Tegn: 2-ark


Prosjekt nr.:

Tegn.nr.: 504

2909

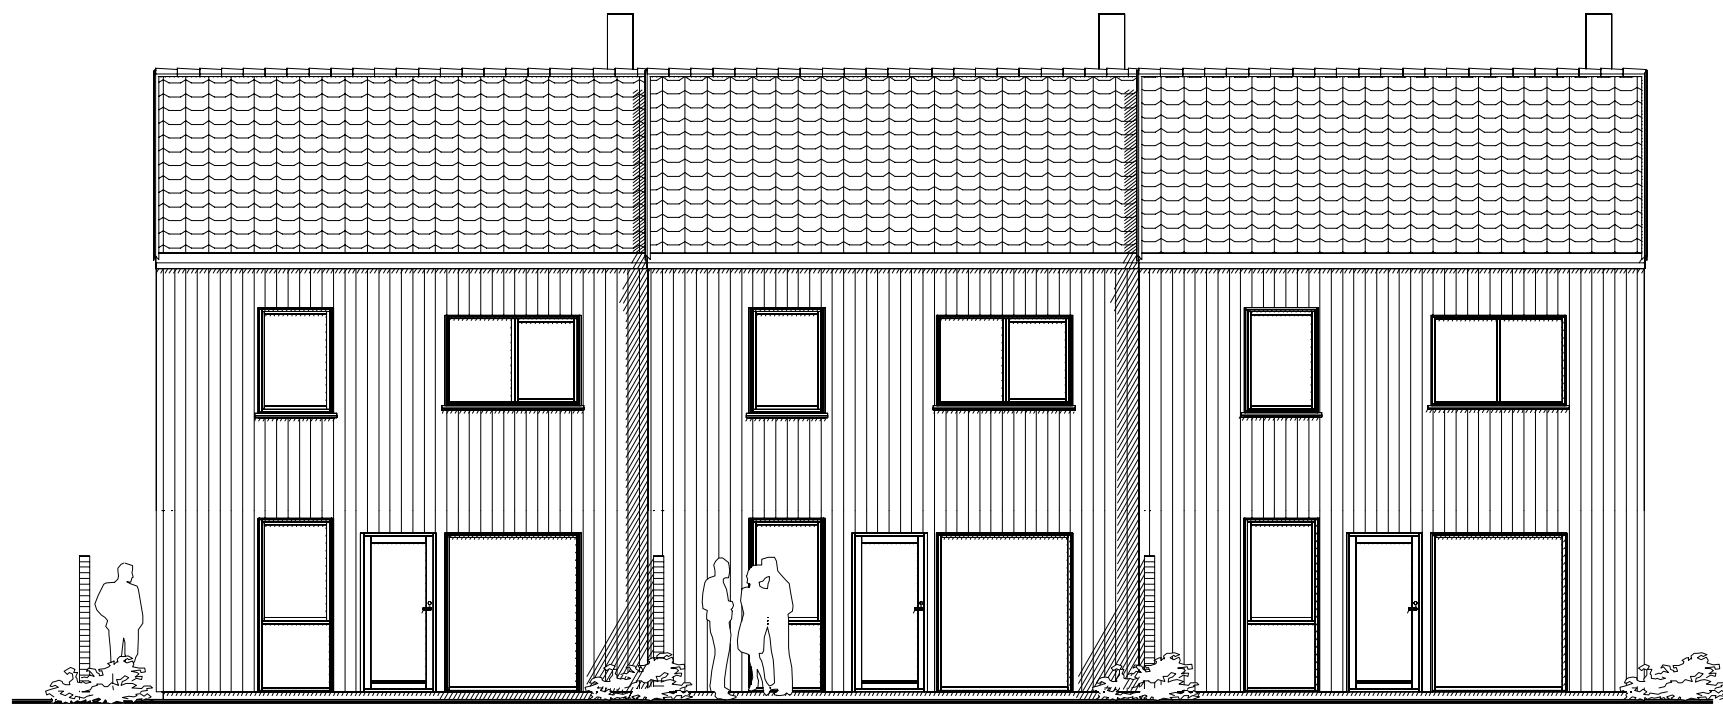

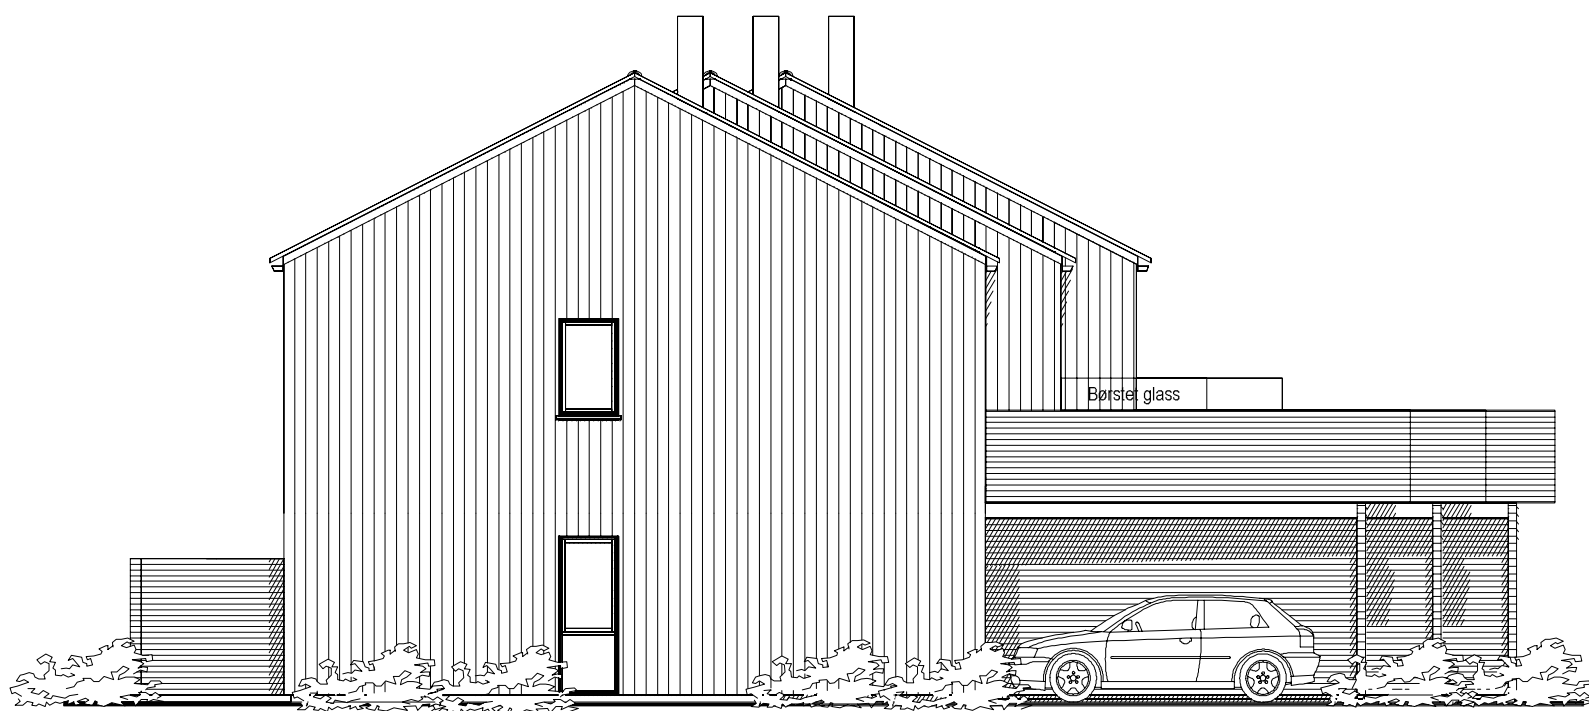

FASADE MOT SØR




FASADE MOT ØST

BOLIG 41 - 43

A 29.01.2020 PJH REV KLEDNING INNGANGSPARTI

 <p>© Tegningen er beskyttet i.h.t. lov om opphavsrett.</p>	Tiltakshaver:	RYGEHUS AS	 <p>www.to-ark.no</p>	Dato:	13.12.2019
	Byggeplass:	KS7 HØLE		Tegn:	2-ark
	Kommune:	SANDNES		Prosjekt nr.:	
	Gnr:	Bnr:		Mål:	1 : 100
	FASADER			Tegn.nr.:	503
					2909

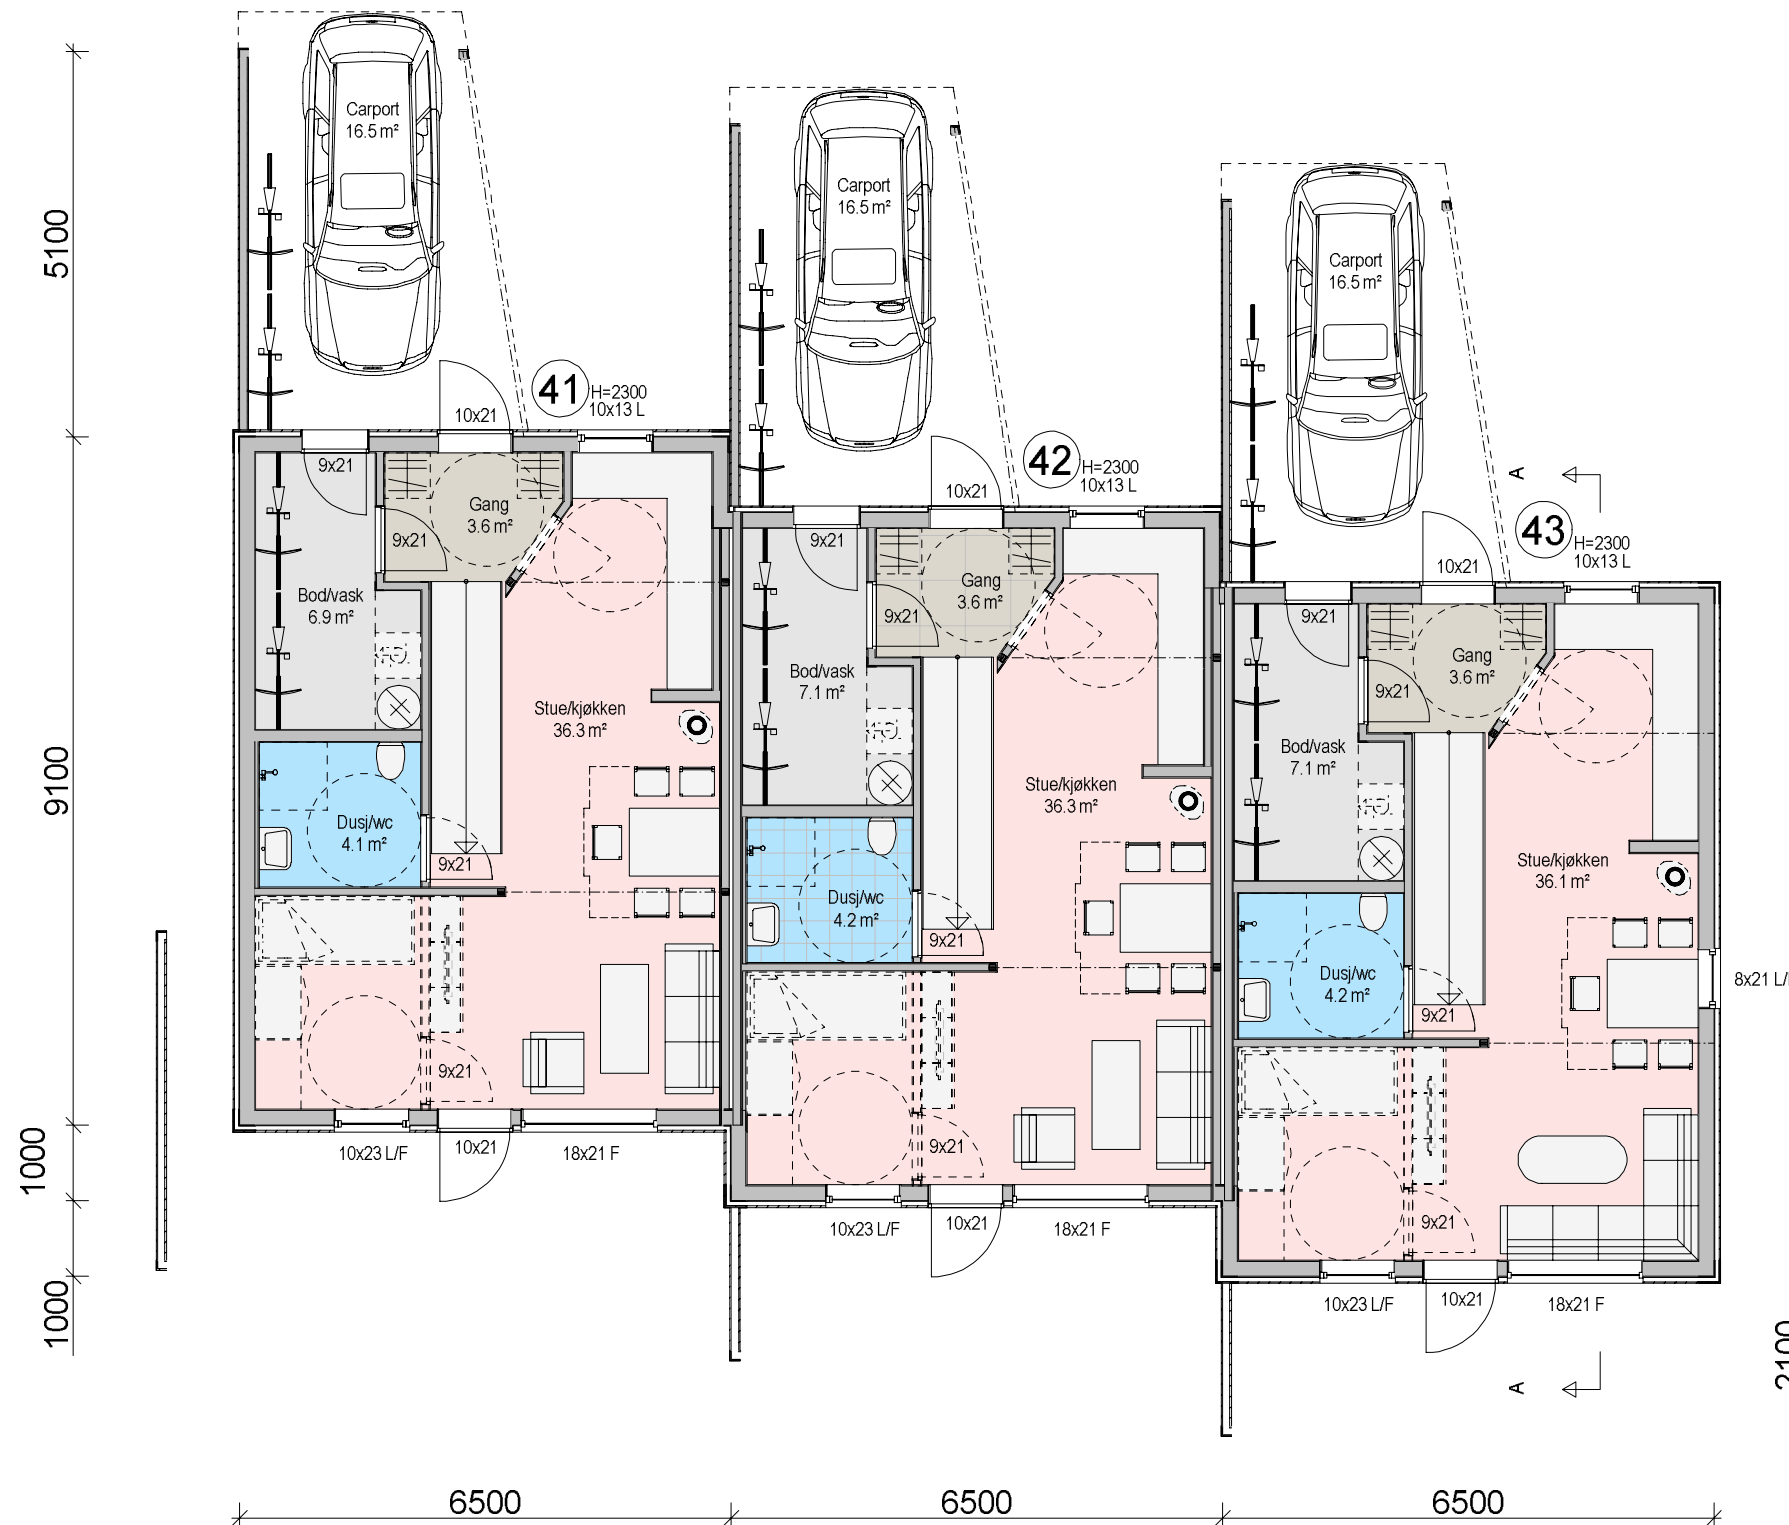

UTREGN. AV BRUKSAREAL - BRA:

BOLIG 41 = 106,0 m² + carport 16,5 m² + ekstra p. 12,5 m² = 135,0 m²

BOLIG 42 = 106,0 m² + carport 16,5 m² + ekstra p. 12,5 m² = 135,0 m²

BOLIG 43 = 106,0 m² + carport 16,5 m² + ekstra p. 12,5 m² = 135,0 m²

SD = SYNLIG DRAGER
D = SKJULT DRAGER
B = BÆREVEGG
L = LUKKEVINDU
F = FAST KARM

AVVIK FRA ARKITEKTTEGNING KAN
FOREKOMME PÅ ARBEIDSTEGNING.
INNKASSING AV RØR, SAMT NED-
FORING AV TAK, KAN FOREKOMME
I ENKELTE ROM.

BOLIG 41 - 43

A 29.01.2020 PJH REV KLEDNING INNGANGSPARTI



© Tegningen er beskyttet i.h.t. lov om opphavsrett.

Tiltakshaver: RYGEHUS AS

Byggeplass: KS7 HØLE

Kommune: SANDNES

Gnr: Bnr: Mål: 1 : 100

PLAN 1. ETASJE



to-ark
www.to-ark.no


Dato: 13.12.2019

Tegn: 2-ark

Prosjekt nr.:

Tegn.nr.: 501

2909

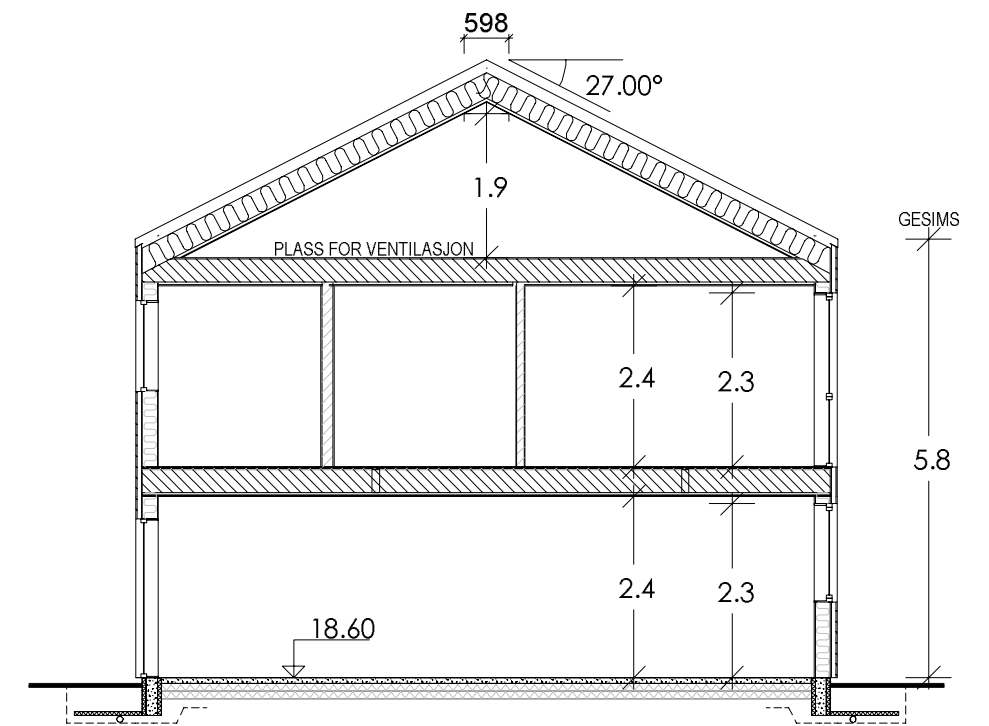

SNITT A-A

SD = SYNLIG DRAGER
D = SKJULT DRAGER
B = BÆREVEGG
L = LUKKEVINDU
F = FAST KARM

AVVIK FRA ARKITEKTTEGNING KAN FOREKOMME PÅ ARBEIDSTEGNING.
INNKASSING AV RØR, SAMT NEDFORING AV TAK, KAN FOREKOMME I ENKELTE ROM.

BOLIG 41 - 43

A 29.01.2020 PJH REV KLEDNING INNGANGSPARTI



© Tegningen er beskyttet i.h.t. lov om opphavsrett.

Tiltakshaver: RYGEHUS AS

Byggeplass: KS7 HØLE

Kommune: SANDNES

Gnr: Bnr: Mål: 1 : 100

PLAN 2. ETASJE / SNITT



to-ark
www.to-ark.no

Dato: 13.12.2019

Tegn: 2-ark

Prosjekt nr.:

Tegn.nr.: 502

2909