


© Denne tegning må ikke kopieres eller benyttes ved foretagender som rettighetshaver ikke medvirker i.

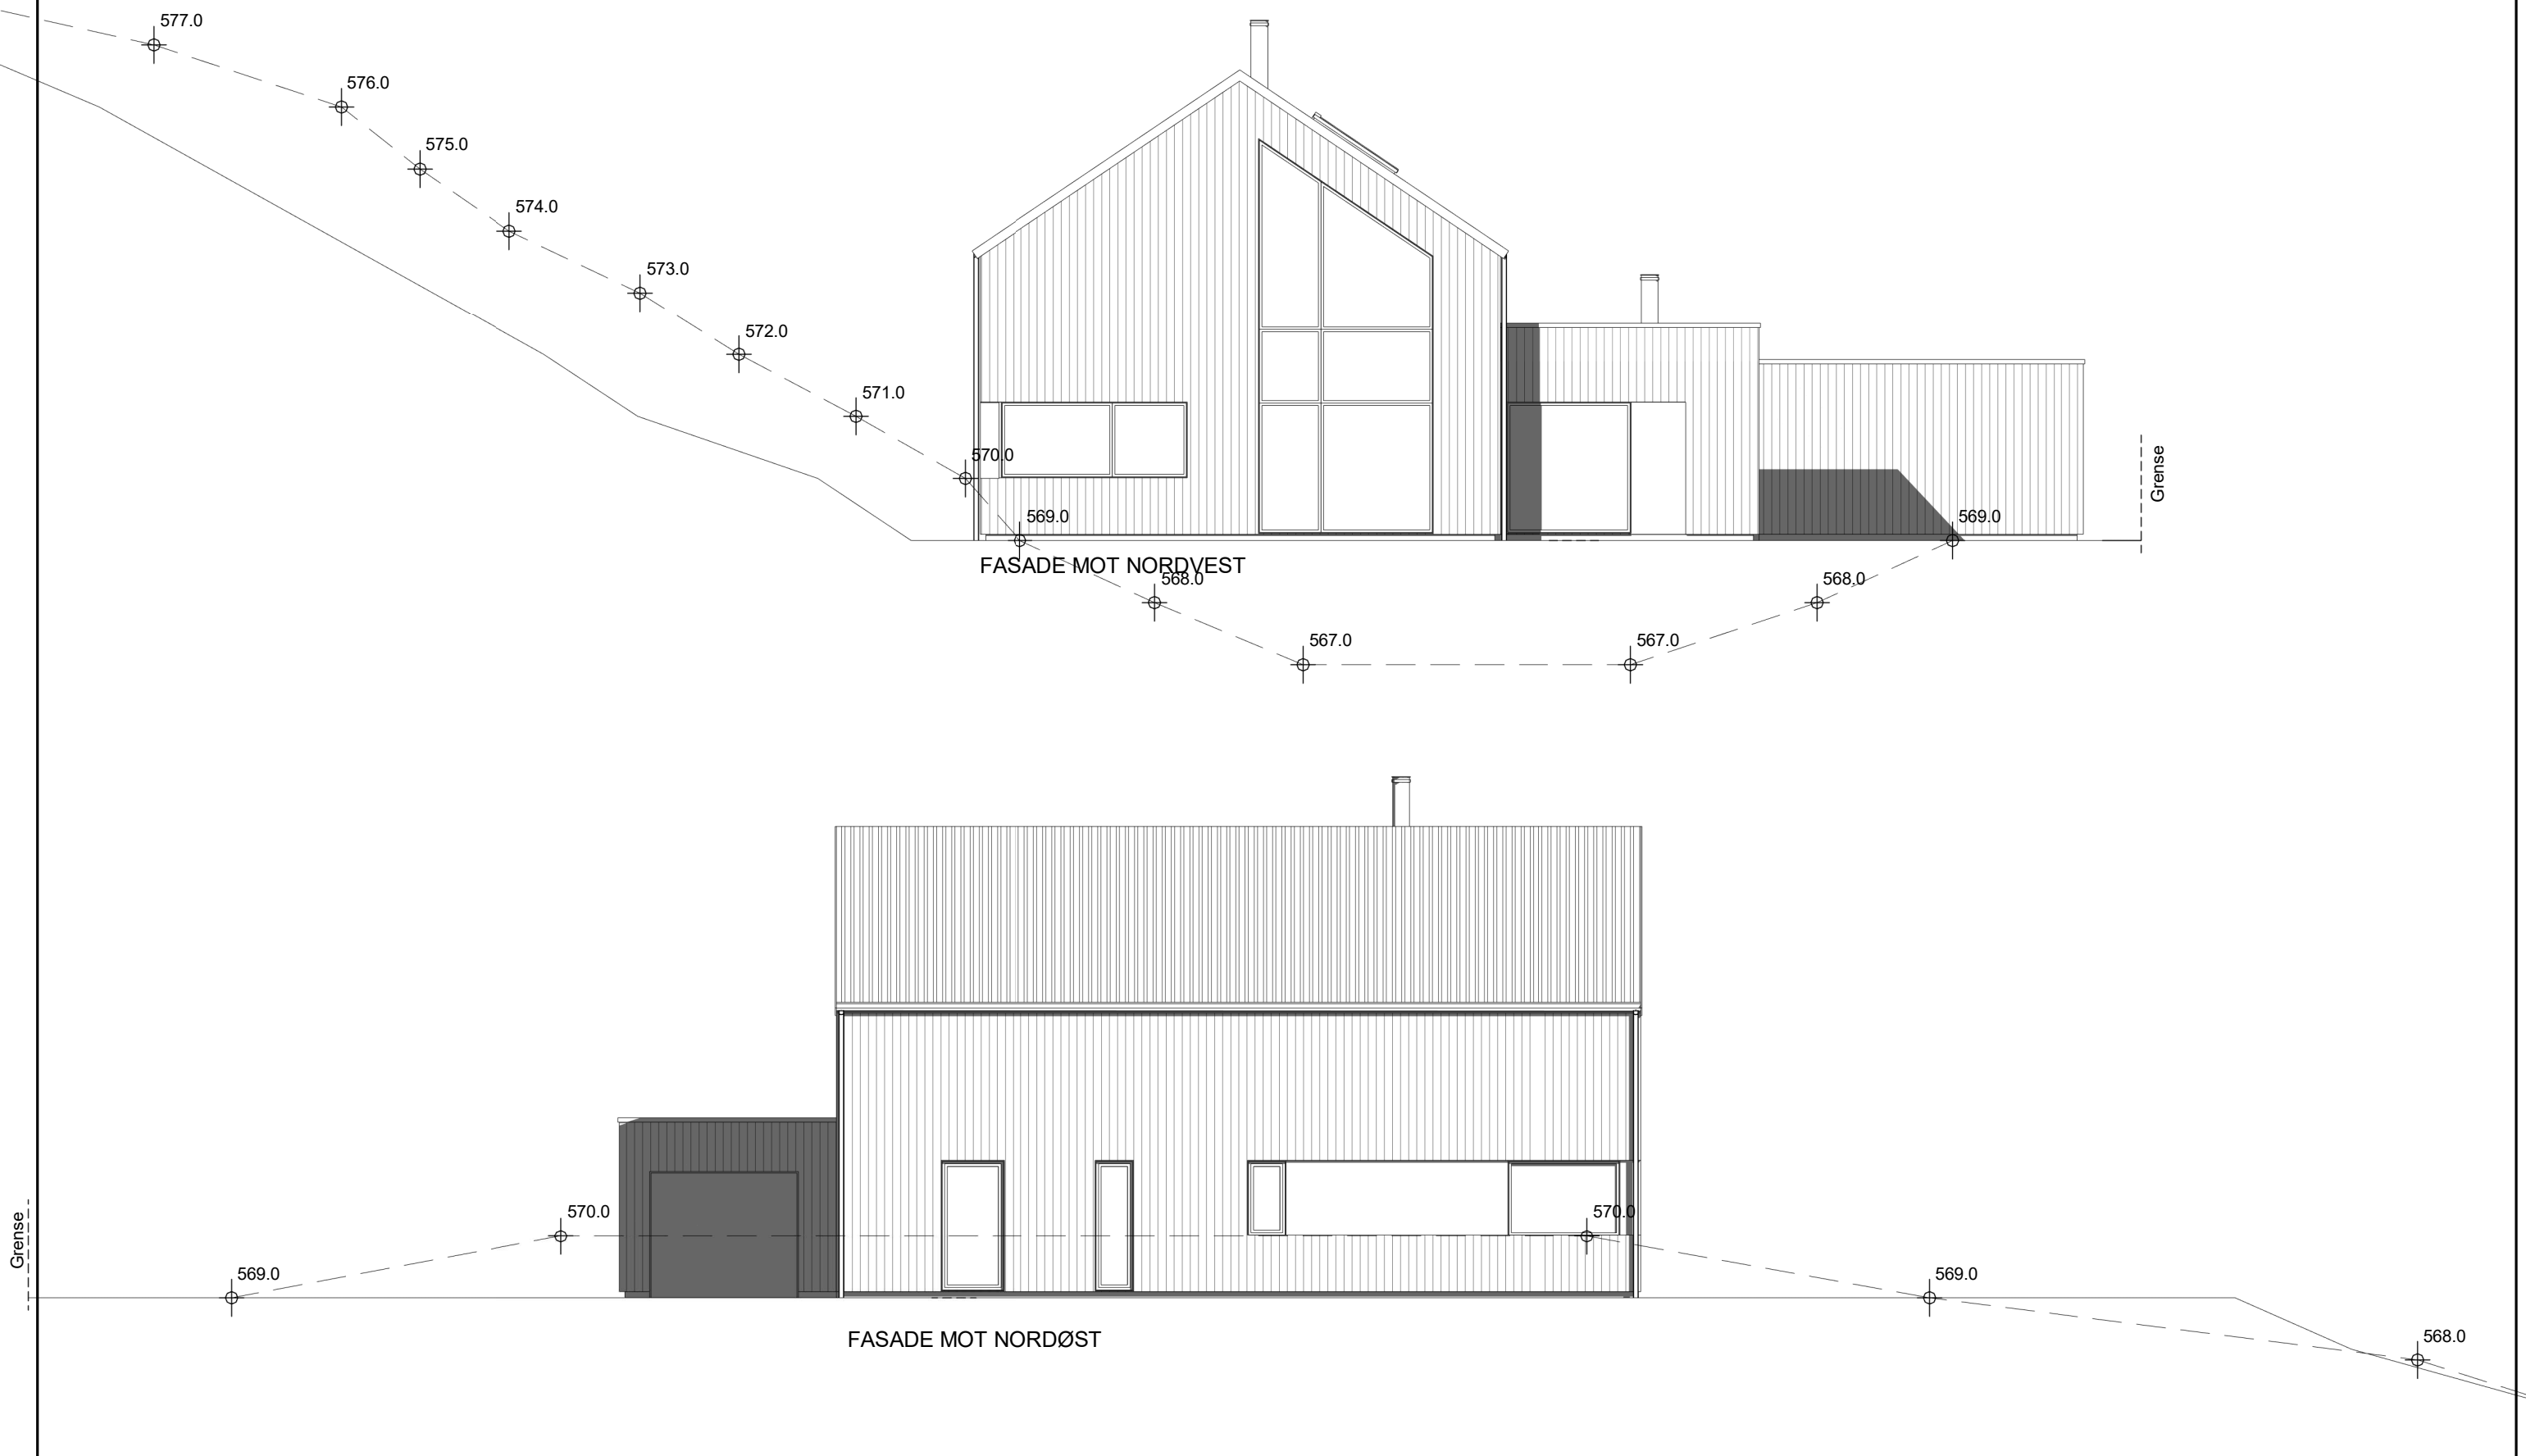



MG MESTERGRUPPEN
ARKITEKTER



| | | |
|--------------------------|--|---------------------|
| MEDLEM: Rygehus | | G.nr/B.nr: 9/295 |
| TILTAKSHAVER: Rygehus | | KOMMUNE: Sirdal |
| BYGGEPLASS: Tomt 29 | | |

| REV. | DATO | REVISJON | SIGN. |
|------|----------|-------------------------------|-------|
| C | 16.04.20 | Div. rev. | MR |
| B | 17.03.20 | Flyttet garasje | MR |
| A | 13.01.20 | Flyttet hytte mot nabo i vest | MR |

| | | | | |
|---|-------------------|-------------|--------------------------------|---------------------------|
| TEGN, INNHOLD: Fasader | | | FORMAT: A3 | MÅLESTOKK: 1:100 |
| PROSJEKT: Gnr. 9 Bnr. 295 Tomt 29 | | | PROSJEKT NR: 2019152 | |
| ARKITEKT: TT | DATO: 13.01.20 | TEGN: MR | REV: C | TEGN.NR: F40.01 |

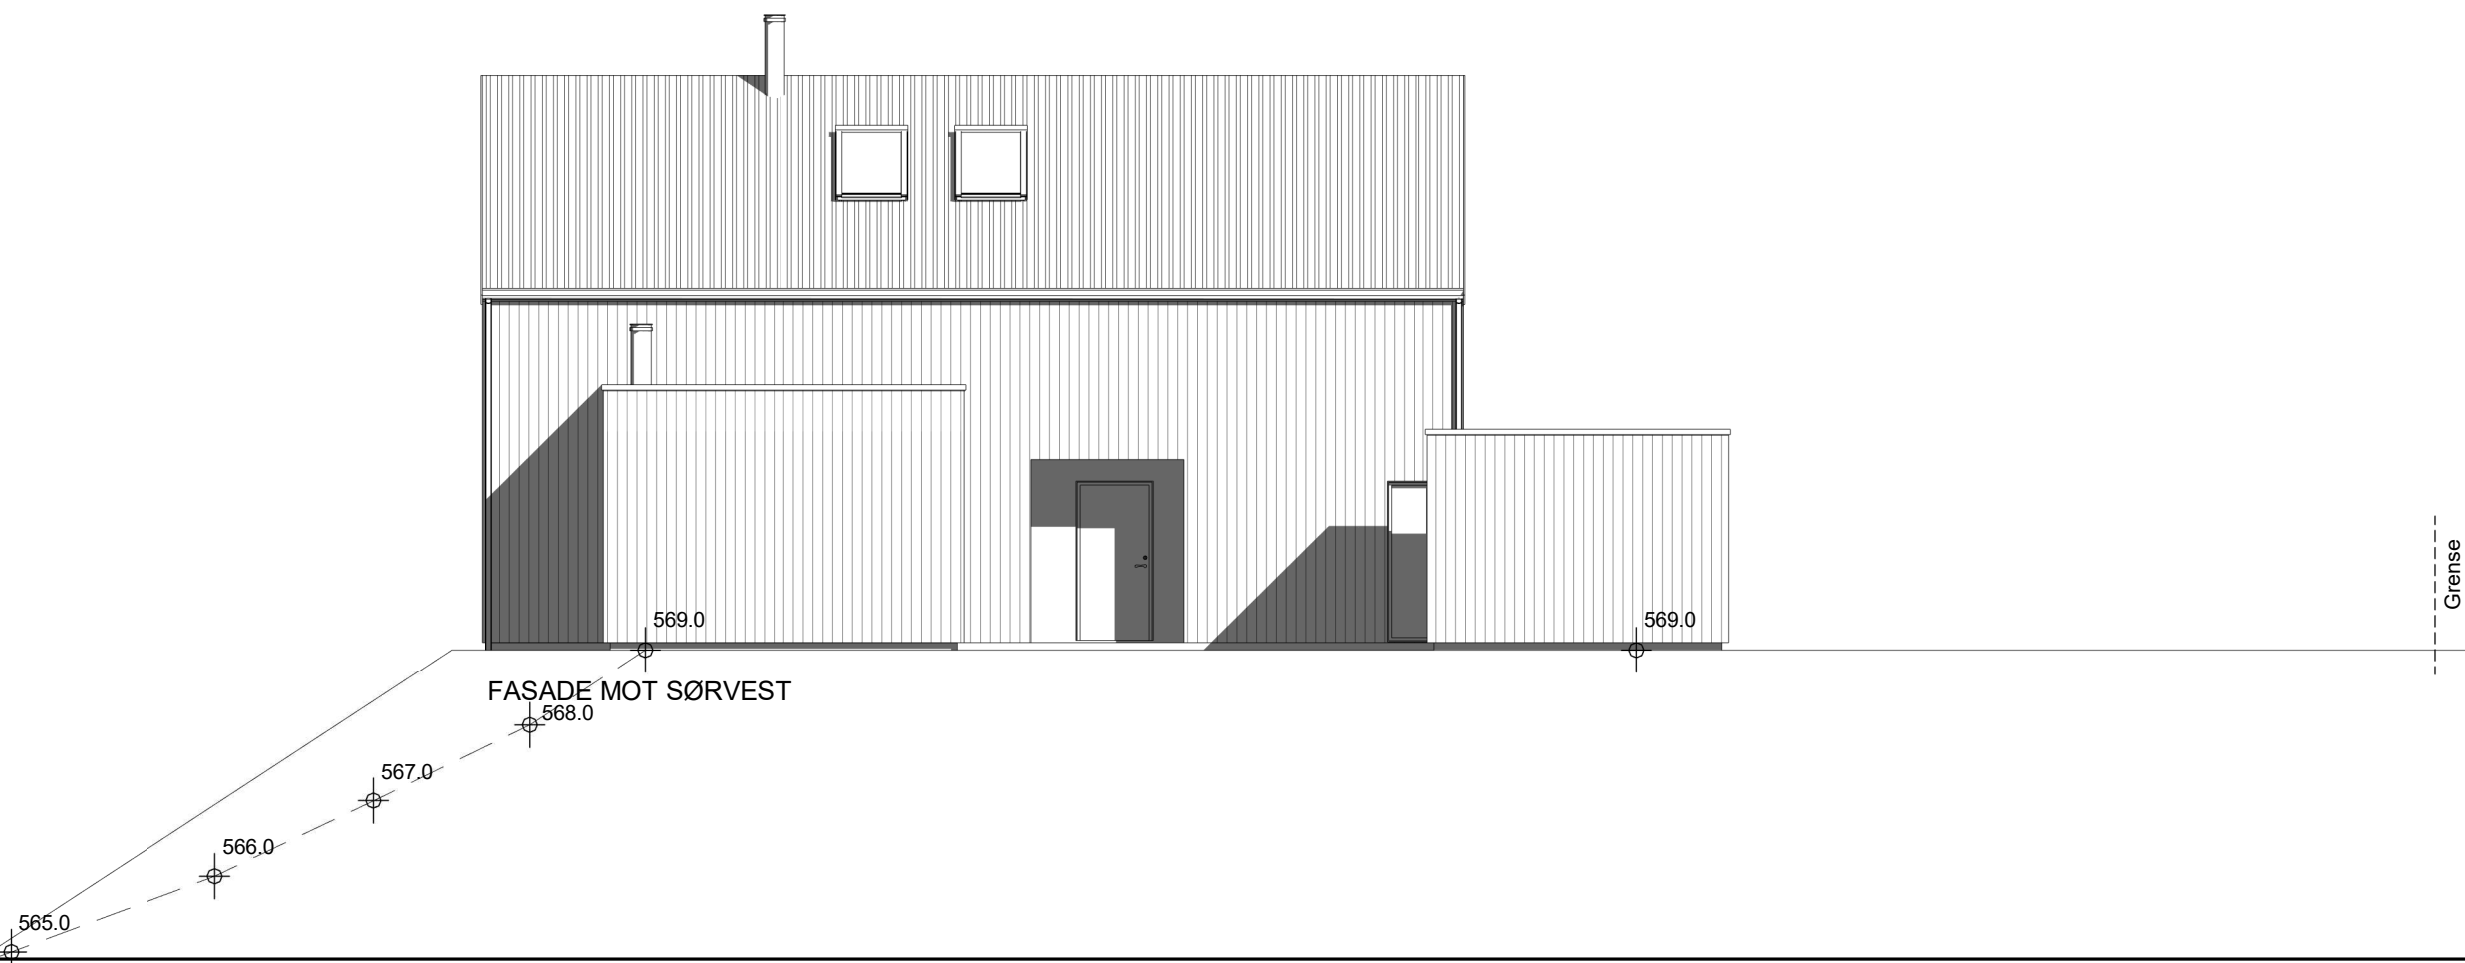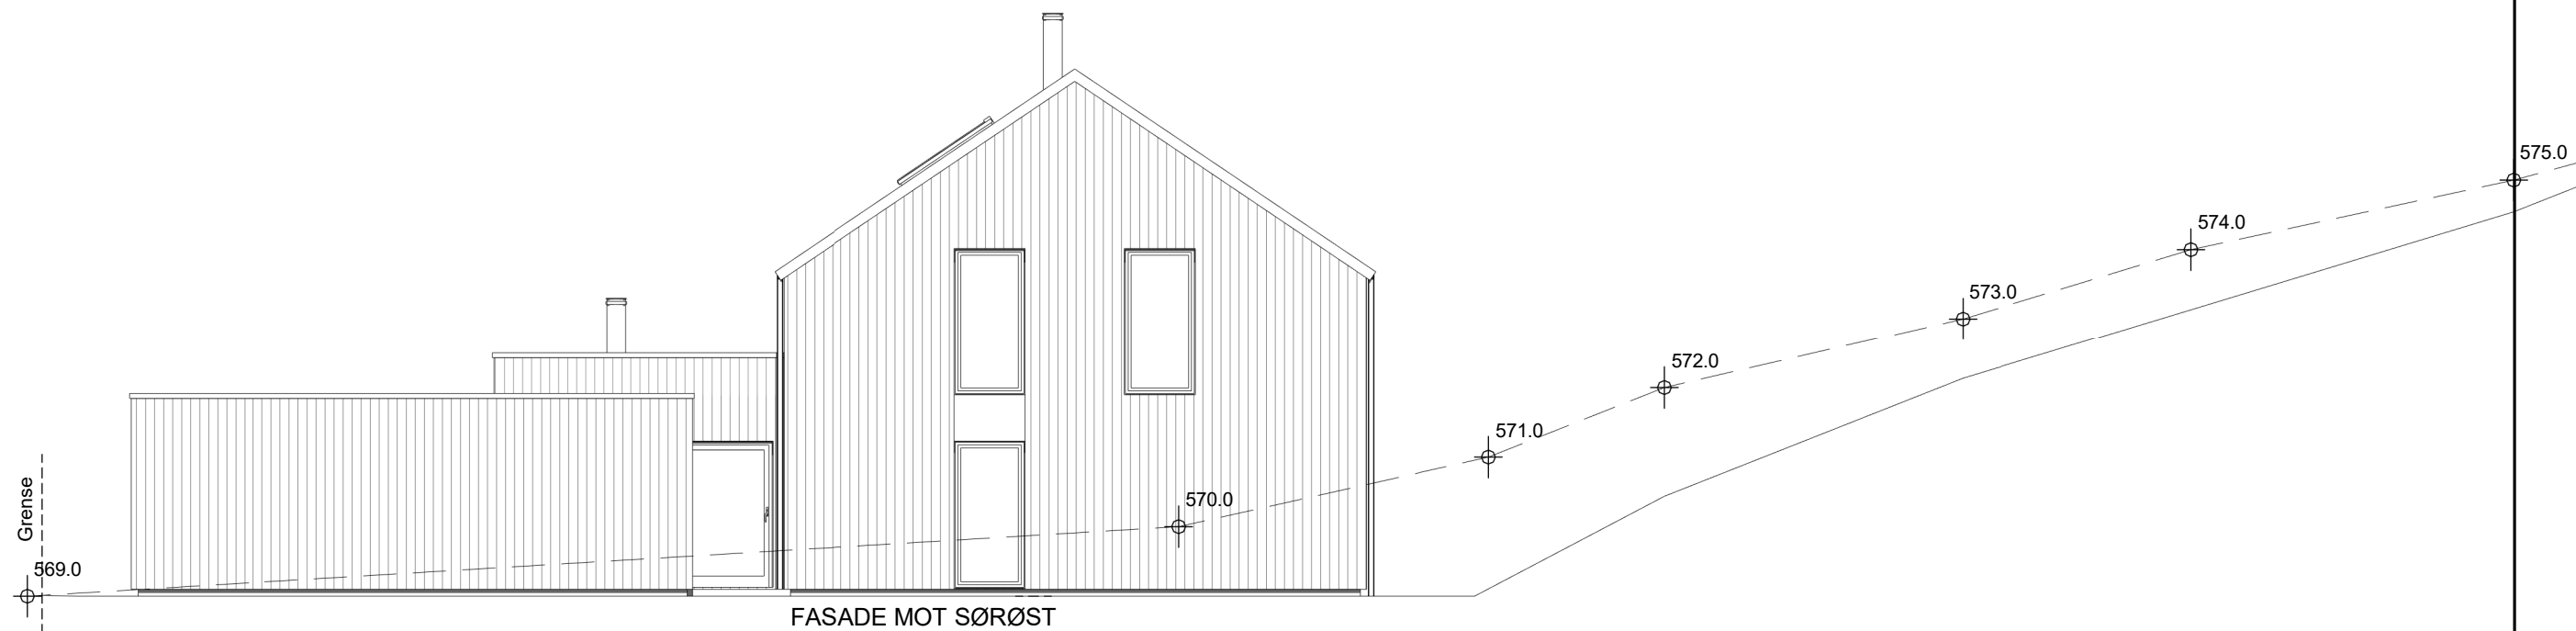


MESTERGRUPPEN
ARKITEKTER



| | | | |
|--------------------------|--|---------------------|--|
| MEDLEM: Rygehus | | G.nr/B.nr: 9/295 | |
| TILTAKSHAVER: Rygehus | | KOMMUNE: Sirdal | |
| BYGGEPLASS: Tomt 29 | | | |

| REV. | DATO | REVISJON | SIGN. |
|------|----------|-------------------------------|-------|
| C | 16.04.20 | Div. rev. | MR |
| B | 17.03.20 | Flyttet garasje | MR |
| A | 13.01.20 | Flyttet hytte mot nabo i vest | MR |

| | | | | |
|---|-------------------|-------------|--------------------------------|---------------------------|
| TEGN, INNHOLD: Fasader | | | FORMAT: A3 | MÅLESTOKK: 1:100 |
| PROSJEKT: Gnr. 9 Bnr. 295 Tomt 29 | | | PROSJEKT NR: 2019152 | |
| ARKITEKT: TT | DATO: 13.01.20 | TEGN: MR | REV: C | TEGN.NR: F40.02 |

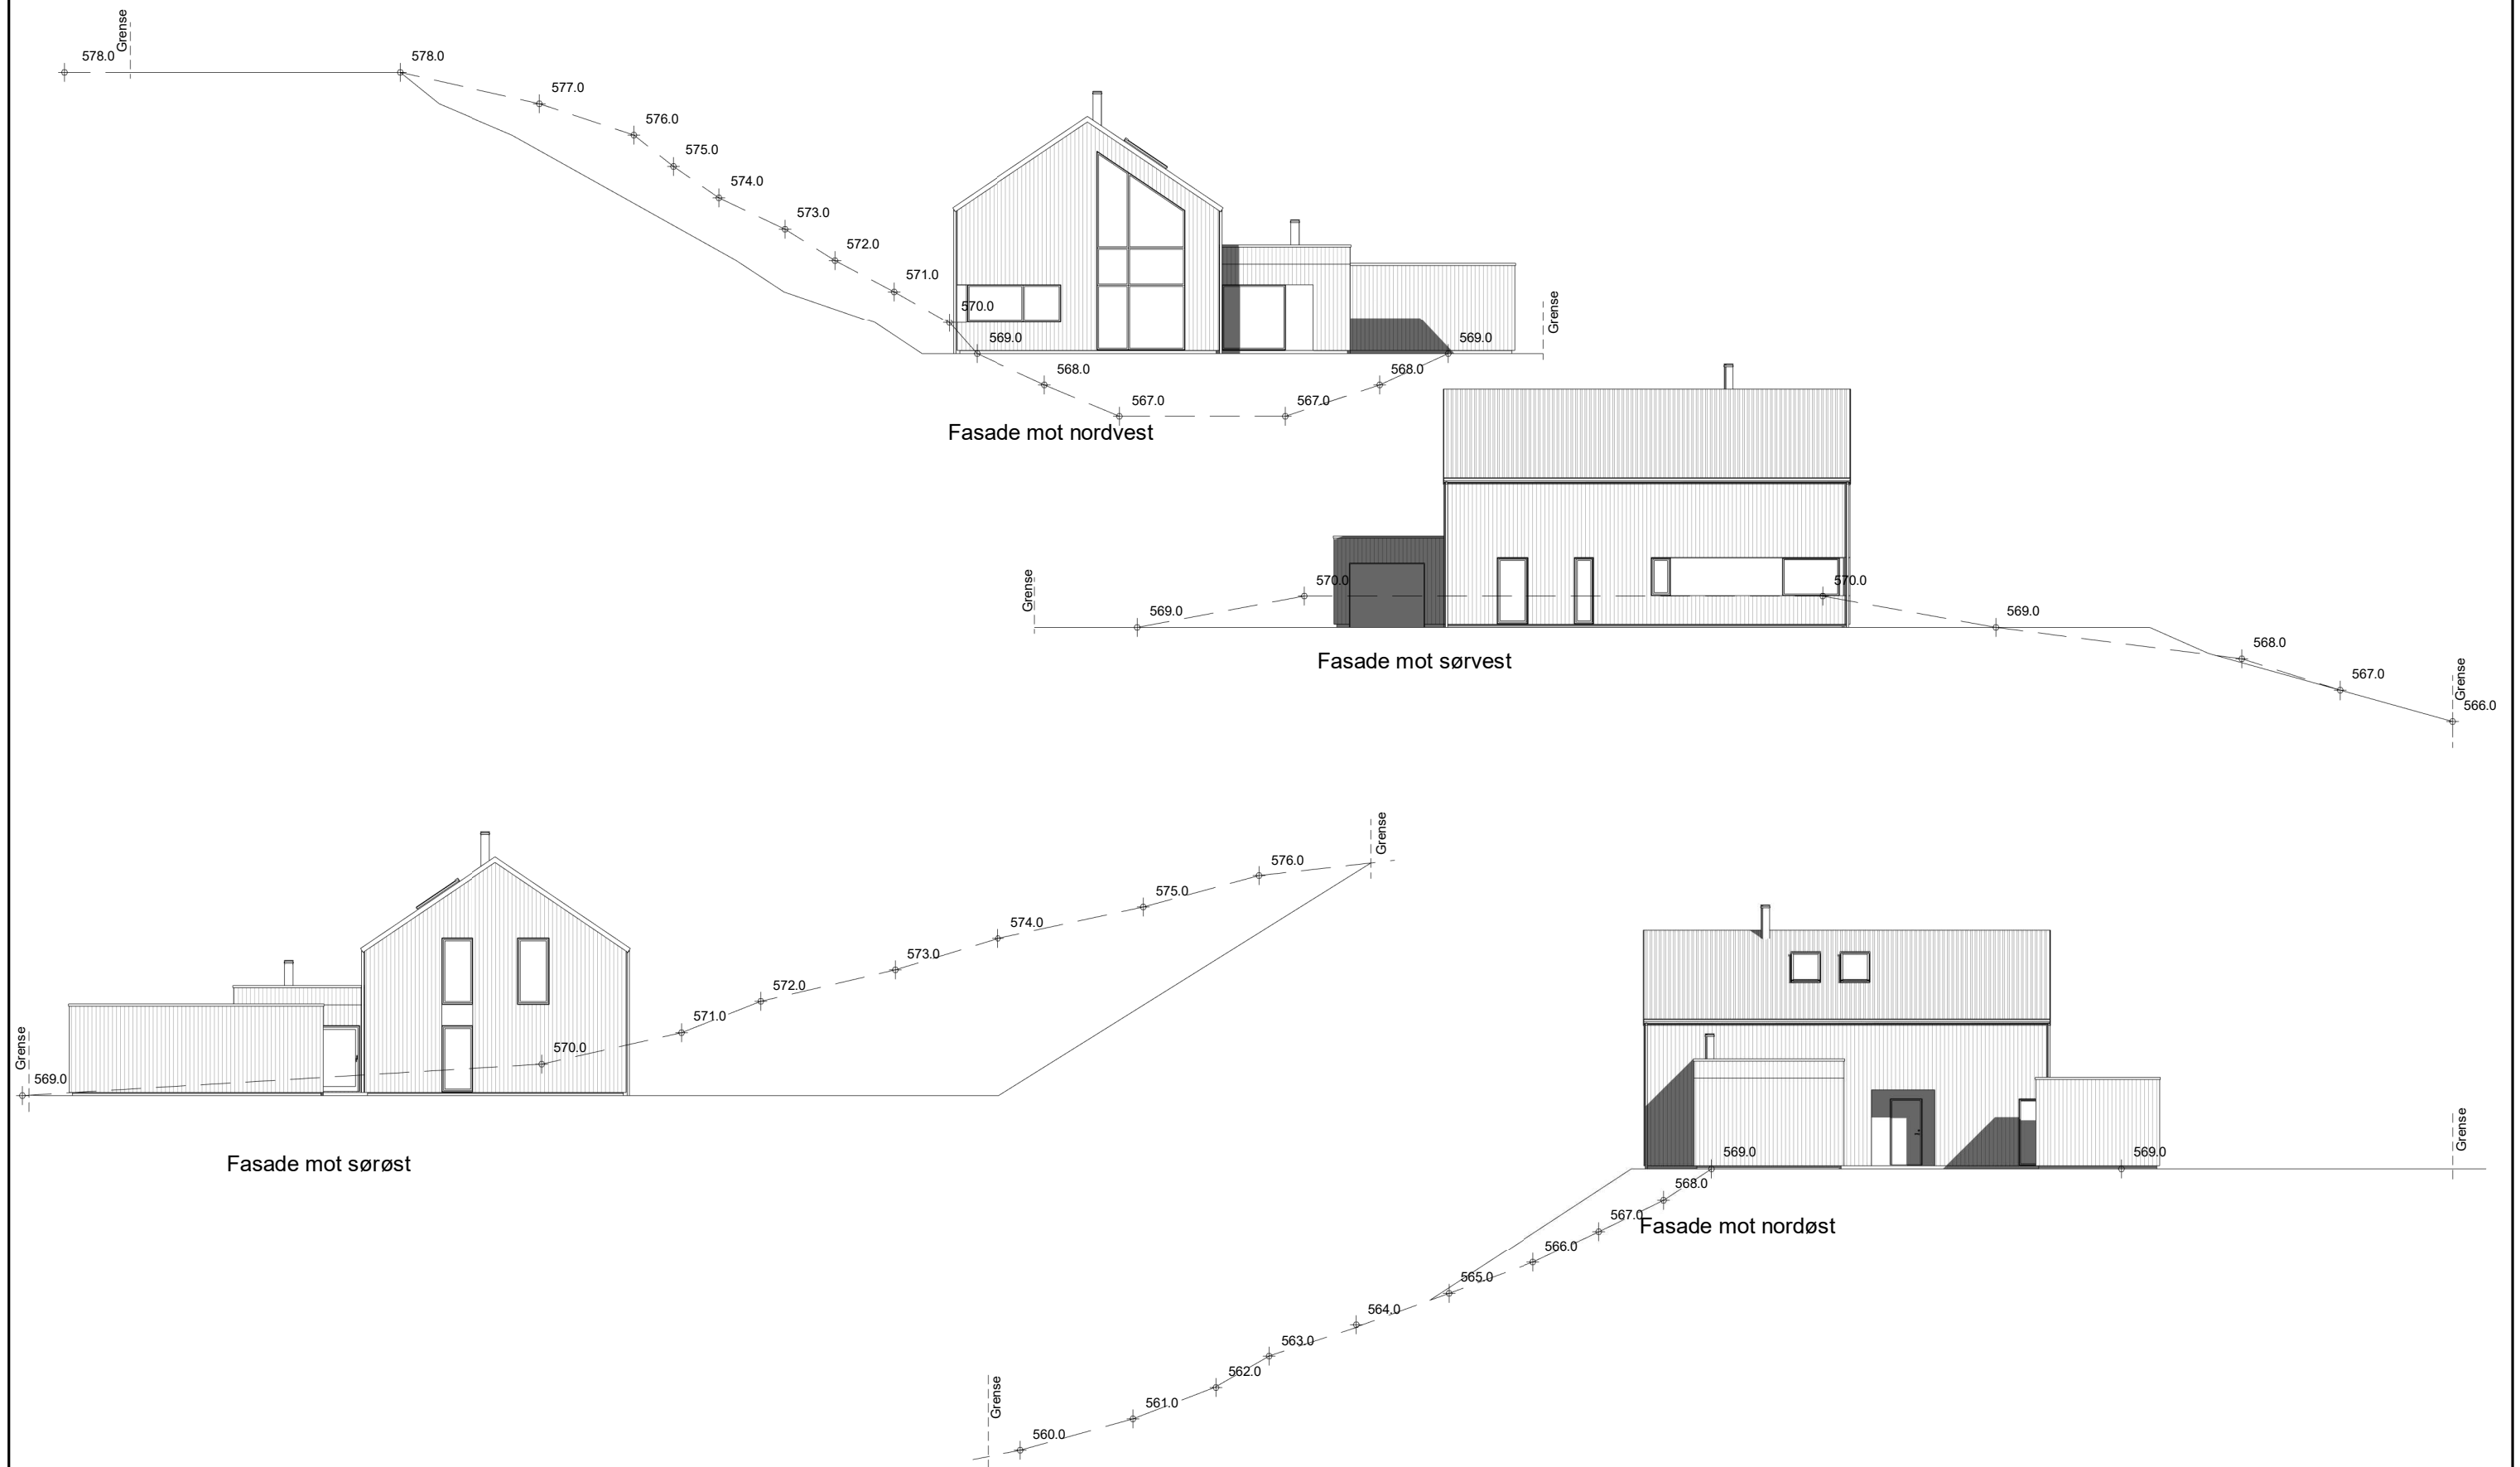


| | |
|---------------------------------|----------------------------|
| MEDLEM: Rygehus | |
| TILTAKSHAVER: Rygehus | G.nr/B.nr: 9/295 |
| BYGGEPLASS: Tomt 29 | KOMMUNE: Sirdal |

| | | | |
|------|----------|-------------------------------|-------|
| C | 16.04.20 | Div. rev. | MR |
| B | 17.03.20 | Flyttet garasje | MR |
| A | 13.01.20 | Flyttet hytte mot nabo i vest | MR |
| REV. | DATO | REVISJON | SIGN. |

| | | | | | |
|---|--------------------------|--------------------|------------------|--------------------------------|----------------------------|
| TEGN, INNHOLD: Fasader 200 | | | | FORMAT: A3 | MÅLESTOKK: 1:200 |
| PROSJEKT: Gnr. 9 Bnr. 295 Tomt 29 | | | | PROSJEKT NR: 2019152 | |
| ARKITEKT: TT | DATO: 13.01.20 | TEGN: MR | REV: C | TEGN.NR: F40.04 | |


| | | | |
|------|----------|-------------------------------|-------|
| C | 16.04.20 | Div. rev. | MR |
| B | 17.03.20 | Flyttet garasje | MR |
| A | 13.01.20 | Flyttet hytte mot nabo i vest | MR |
| REV. | DATO | REVISJON | SIGN. |

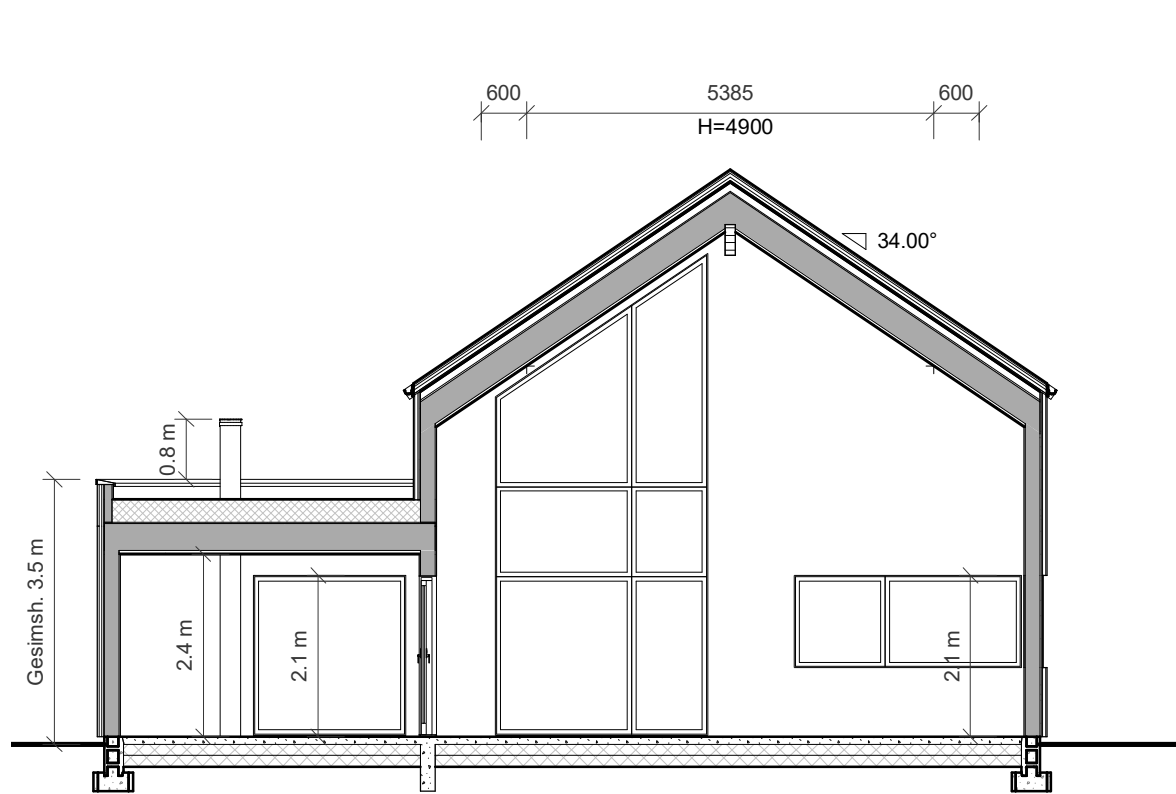

Snitt A-A



Snitt B-B

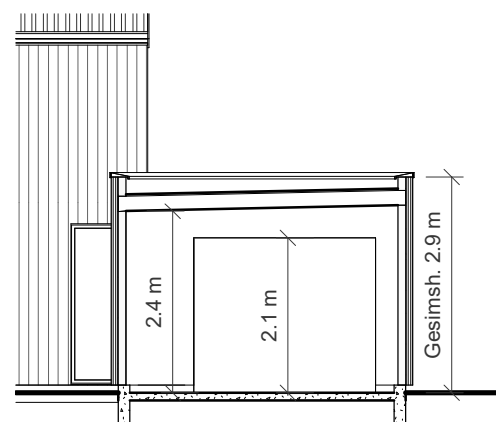


Snitt C-C

| | | |
|--------------------------|--|---------------------|
| MEDLEM: Rygehus | | G.nr/B.nr: 9/295 |
| TILTAKSHAVER: Rygehus | | KOMMUNE: Sirdal |
| BYGGEPLASS: Tomt 29 | | |

| REV. | DATO | REVISJON | SIGN. |
|------|----------|-------------------------------|-------|
| C | 16.04.20 | Div. rev. | MR |
| B | 17.03.20 | Flyttet garasje | MR |
| A | 13.01.20 | Flyttet hytte mot nabo i vest | MR |

| | | | | |
|---|-------------------|-------------|--------------------------------|---------------------------|
| TEGN, INNHOLD: Snitt | | | FORMAT: A3 | MÅLESTOKK: 1:100 |
| PROSJEKT: Gnr. 9 Bnr. 295 Tomt 29 | | | PROSJEKT NR: 2019152 | |
| ARKITEKT: TT | DATO: 13.01.20 | TEGN: MR | REV: C | TEGN.NR: S41.01 |

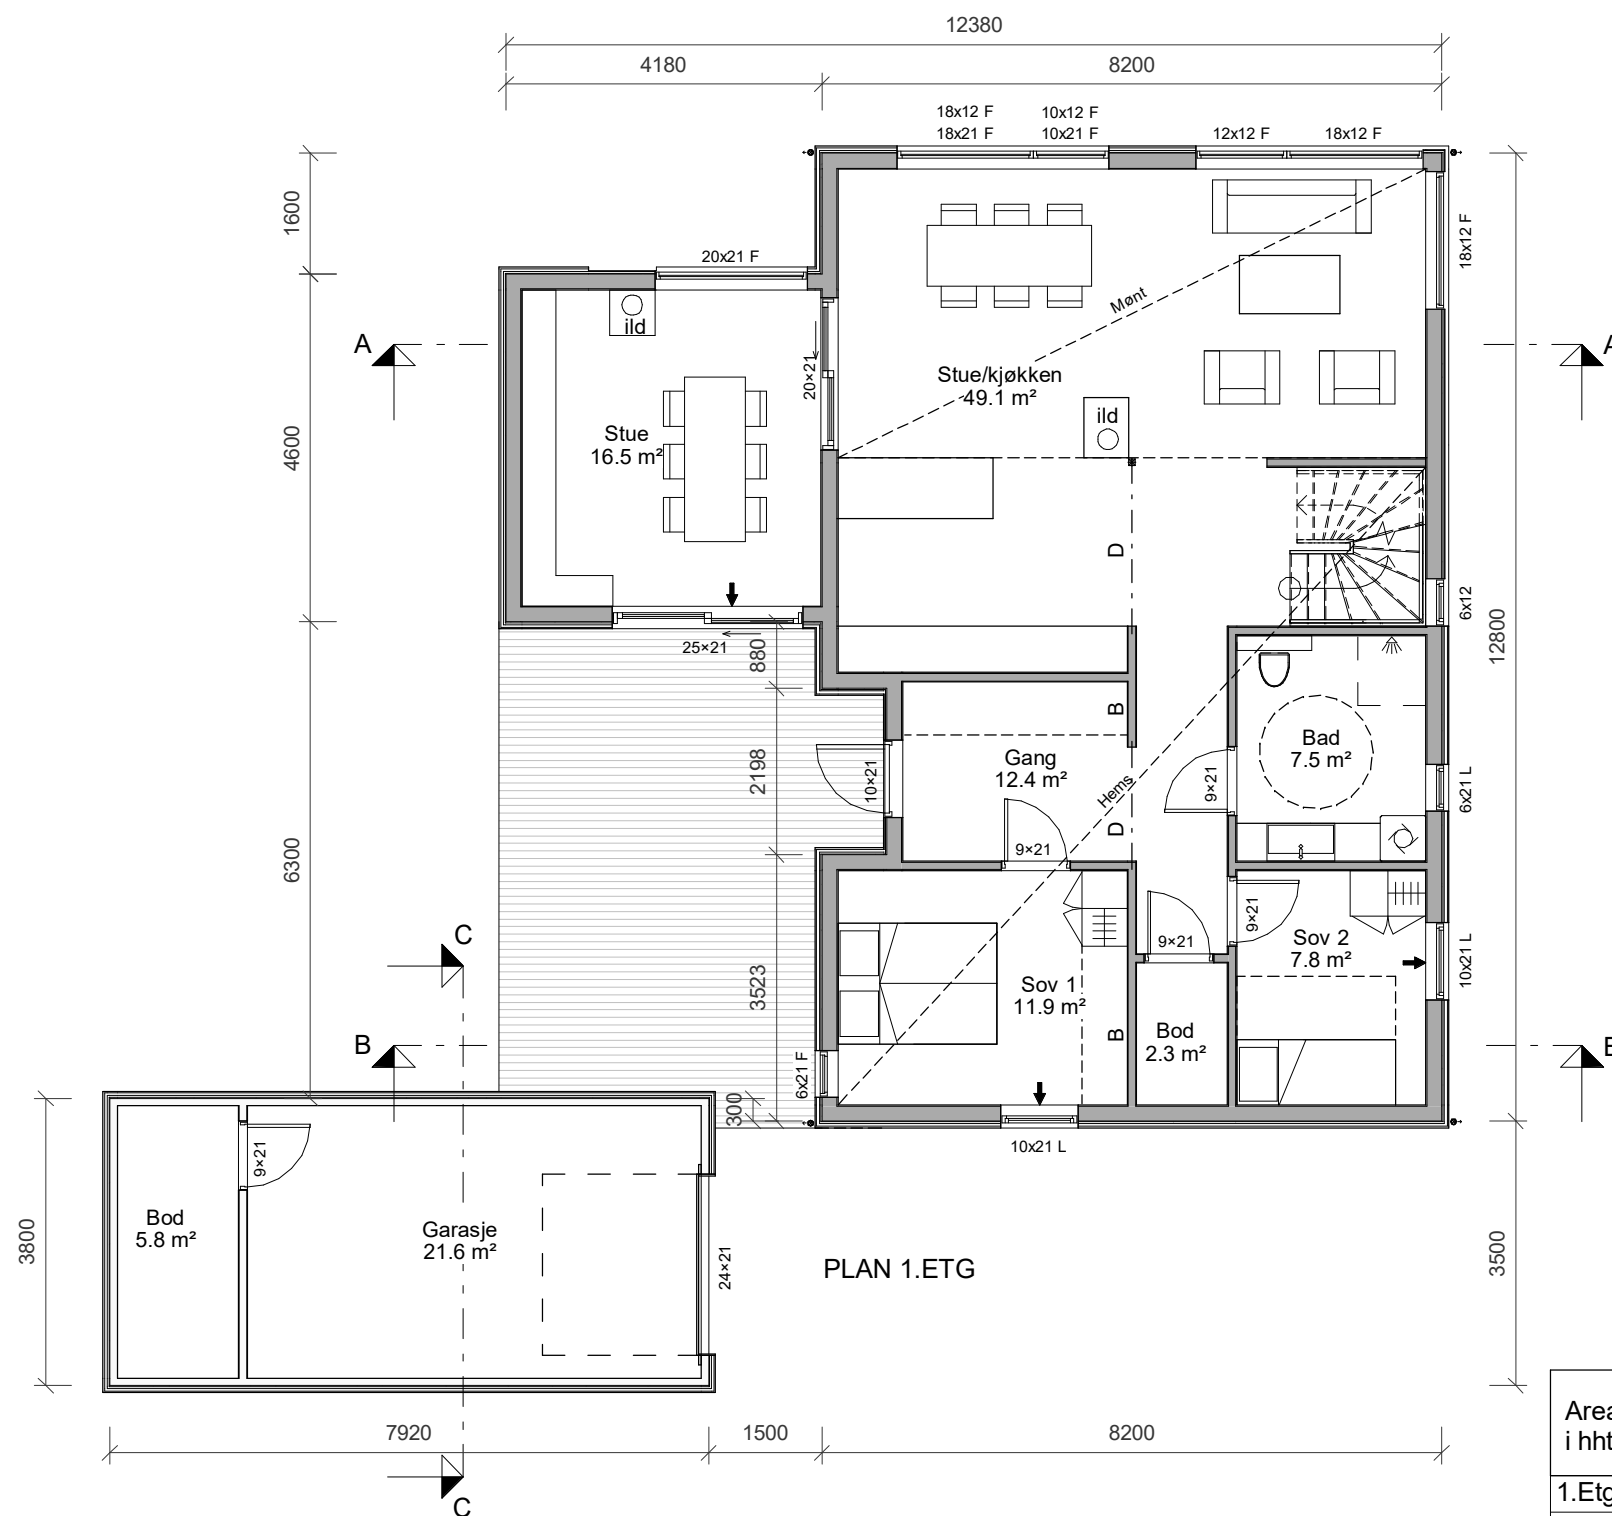

BYA Hovedbygg 128,8m², og Garasje/Bod 32,2 (inkl.Bod) + oppstillingsplass for bil 15m²

BYA Totalt : 176,0m²

| Arealberegninger i hht. NS 3940 | Bruksareal i m ² | |
|---------------------------------|-----------------------------|------------------|
| | Pr. etasje | Utv. bod/garasje |
| 1.Etg. | 111.4 | 27.4 |
| 2.Etg. | 61.8 | |
| Åpent over stue iht. TEK17 | 25.2 | |
| BRA | 198.4 | 225.8 |

| Areal (BYA) | |
|-------------|-----|
| Hytte | 129 |
| Garasje/Bod | 32 |
| Total: | 161 |

- ➔ = Rømningsvei
- BV = Bærevegg
- D = Drager
- SD = Synlig Drager
- DIM = Drager i møne
- SG = Sikkerhetsglass

Lystransmisjon beregnet med LT= 0,7

