

①

Arealberegninger i hht. NS 3940	Bruksareal BRA kvm		
	Pr etasje	Garasje	Sum BRA
1. etasje	58.3	20.4	78.7
2. etasje	62.0	0.0	62.0
3. etasje	26.7	0.0	26.7
<b>SUM :</b>	<b>147.0</b>	<b>20.4</b>	<b>167.4</b>

②

Arealberegninger i hht. NS 3940	Bruksareal BRA kvm		
	Pr etasje	Garasje	Sum BRA
1. etasje	53.0	20.4	73.4
2. etasje	56.6	0.0	56.6
3. etasje	21.0	0.0	21.0
<b>SUM :</b>	<b>130.6</b>	<b>20.4</b>	<b>151.0</b>



③

Arealberegninger i hht. NS 3940	Bruksareal BRA kvm		
	Pr etasje	Garasje	Sum BRA
1. etasje	58.3	20.4	78.7
2. etasje	62.0	0.0	62.0
3. etasje	26.7	0.0	26.7
<b>SUM :</b>	<b>147.0</b>	<b>20.4</b>	<b>167.4</b>

SD = SYNLIG DRAGER  
D = SKJULT DRAGER  
B = BÆREVEGG  
L = LUKKEVINDU  
F = FAST KARM

AVVIK FRA ARKITEKTTEGNING KAN FOREKOMME PÅ ARBEIDSTEGNING.

INNKASSING AV RØR, SAMT NEDFORING AV TAK, KAN FOREKOMME I ENKELTE ROM.

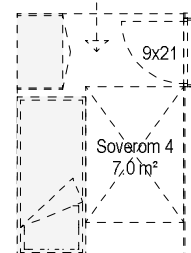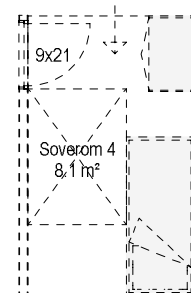

### BOLIG 1 - 3

	Tiltakshaver:	RYGEHUS PROSJEKT AS	Dato:	18.03.2021
	Byggeplass:	HO17 HOMMERSÅK - BK6	Tegn:	2-ark
	Kommune:	SANDNES	Prosjekt nr.:	
	Gnr: 101 Bnr: 1056 Mål: 1 : 100	PLAN 1.ETASJE	Tegn.nr.:	501
	© Tegningen er beskyttet i.h.t. lov om opphavsrett.		www.to-ark.no	3020



SD = SYNLIG DRAGER  
 D = SKJULT DRAGER  
 B = BÆREVEGG  
 L = LUKKEVINDU  
 F = FAST KARM

AVVIK FRA ARKITEKTTEGNING KAN FOREKOMME PÅ ARBEIDSTEGNING.  
 INNKASSING AV RØR, SAMT NEDFORING AV TAK, KAN FOREKOMME I ENKELTE ROM.

### BOLIG 1 - 3



© Tegningen er beskyttet i.h.t. lov om opphavsrett.

Tiltakshaver: RYGEHUS PROSJEKT AS

Byggeplass: HO17 HOMMERSÅK - BK6

Kommune: SANDNES

Gnr: 101 Bnr: 1056 Mål: 1 : 100

PLAN 2.ETASJE



to-ark  
www.to-ark.no


Dato: 18.03.2021

Tegn: 2-ark

Prosjekt nr.:

Tegn.nr.: 502


3020


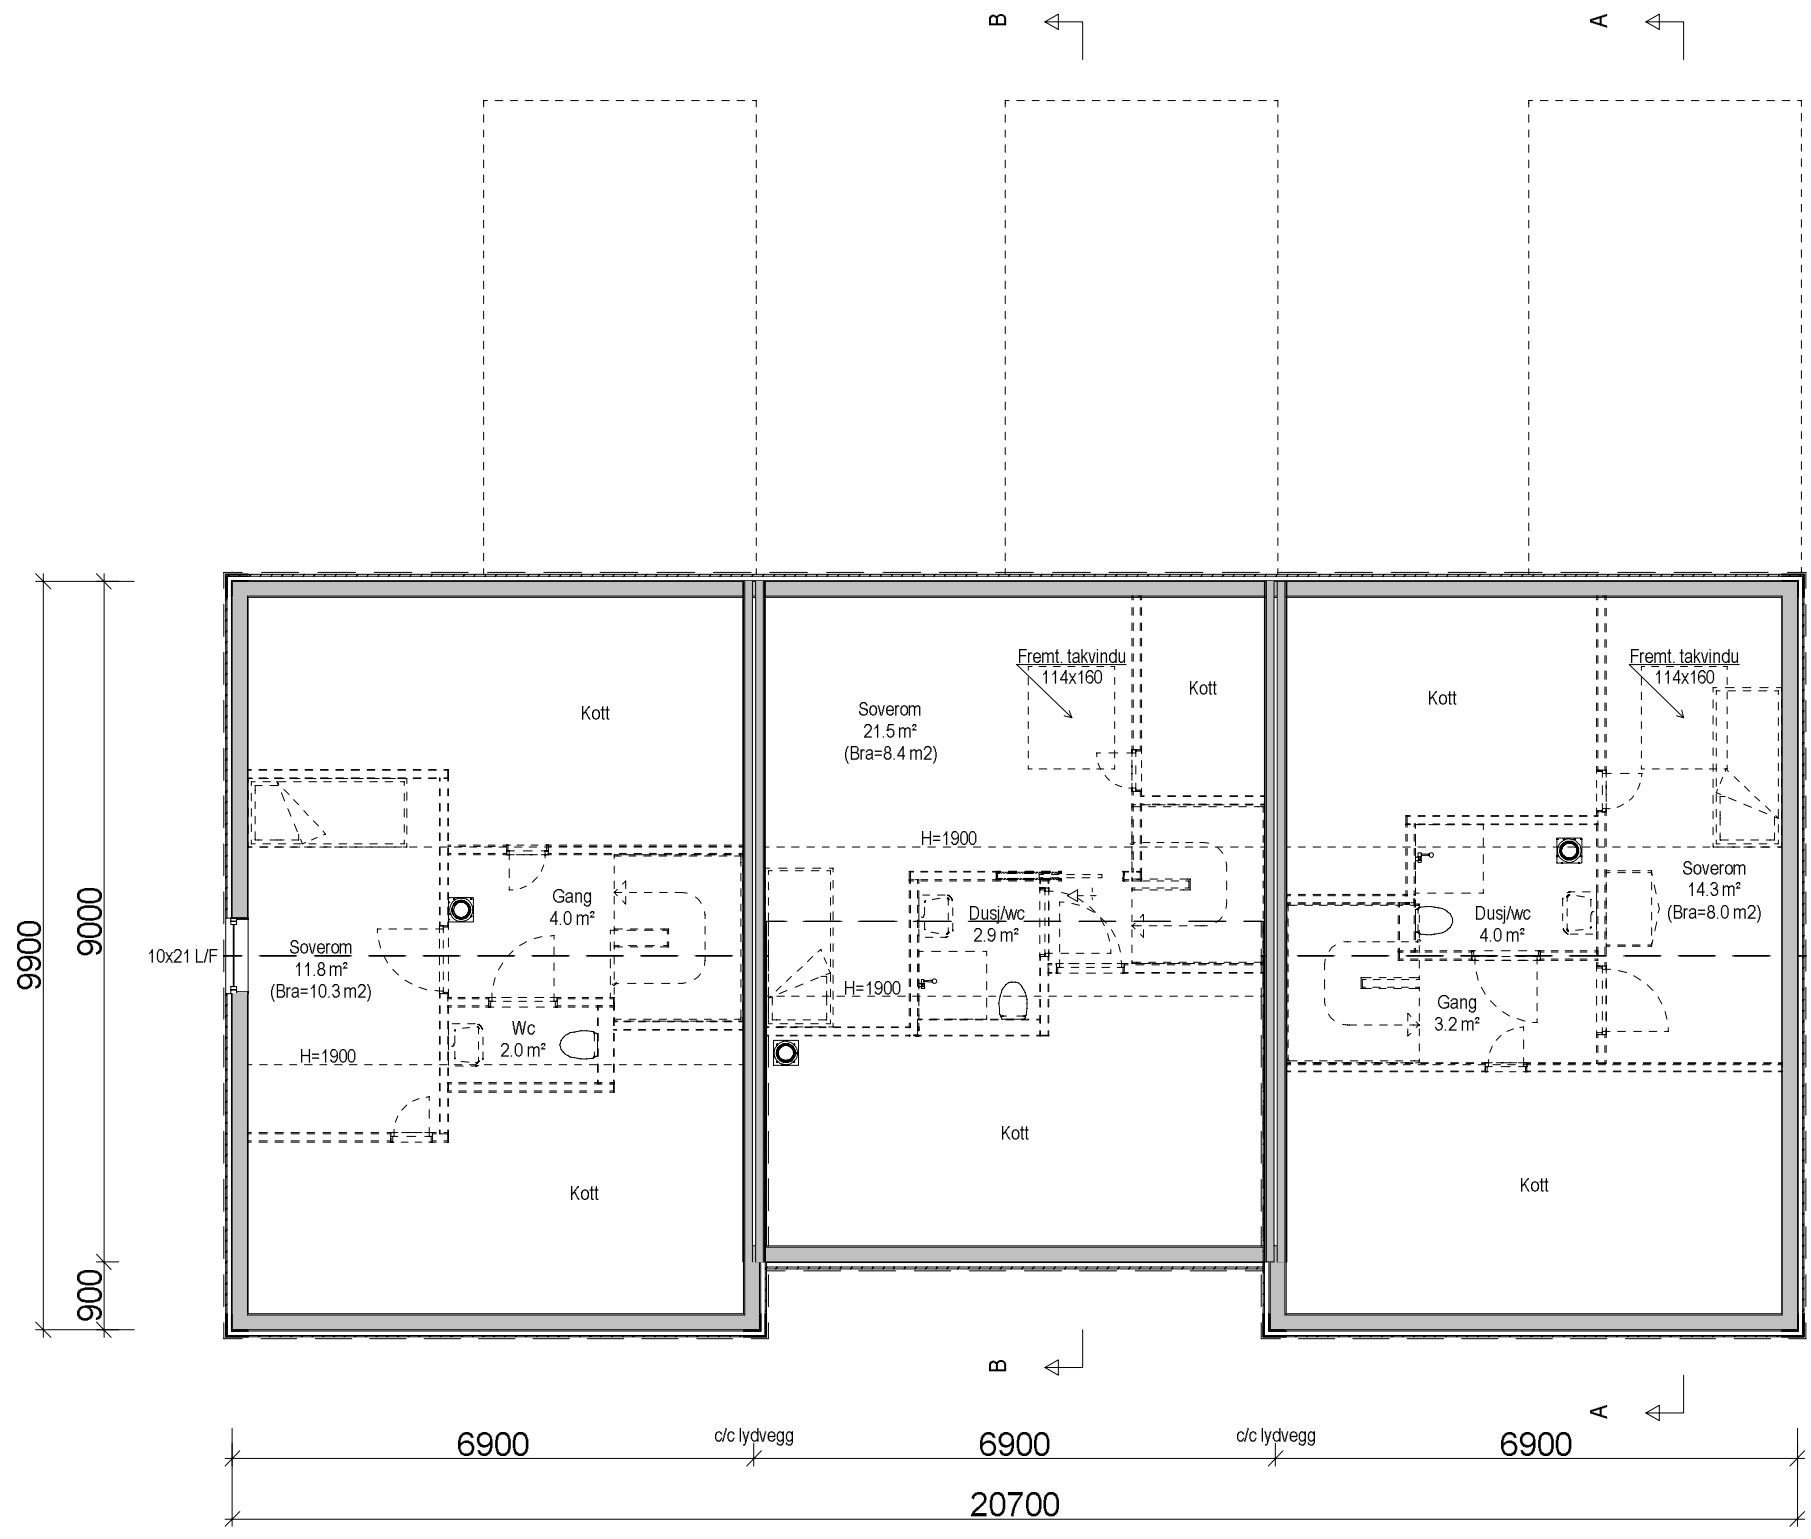


SD = SYNLIG DRAGER  
 D = SKJULT DRAGER  
 B = BÆREVEGG  
 L = LUKKEVINDU  
 F = FAST KARM



AVVIK FRA ARKITEKTTEGNING KAN FOREKOMME PÅ ARBEIDSTEGNING.  
 INNKASSING AV RØR, SAMT NEDFORING AV TAK, KAN FOREKOMME I ENKELTE ROM.


BOLIG 1 - 3

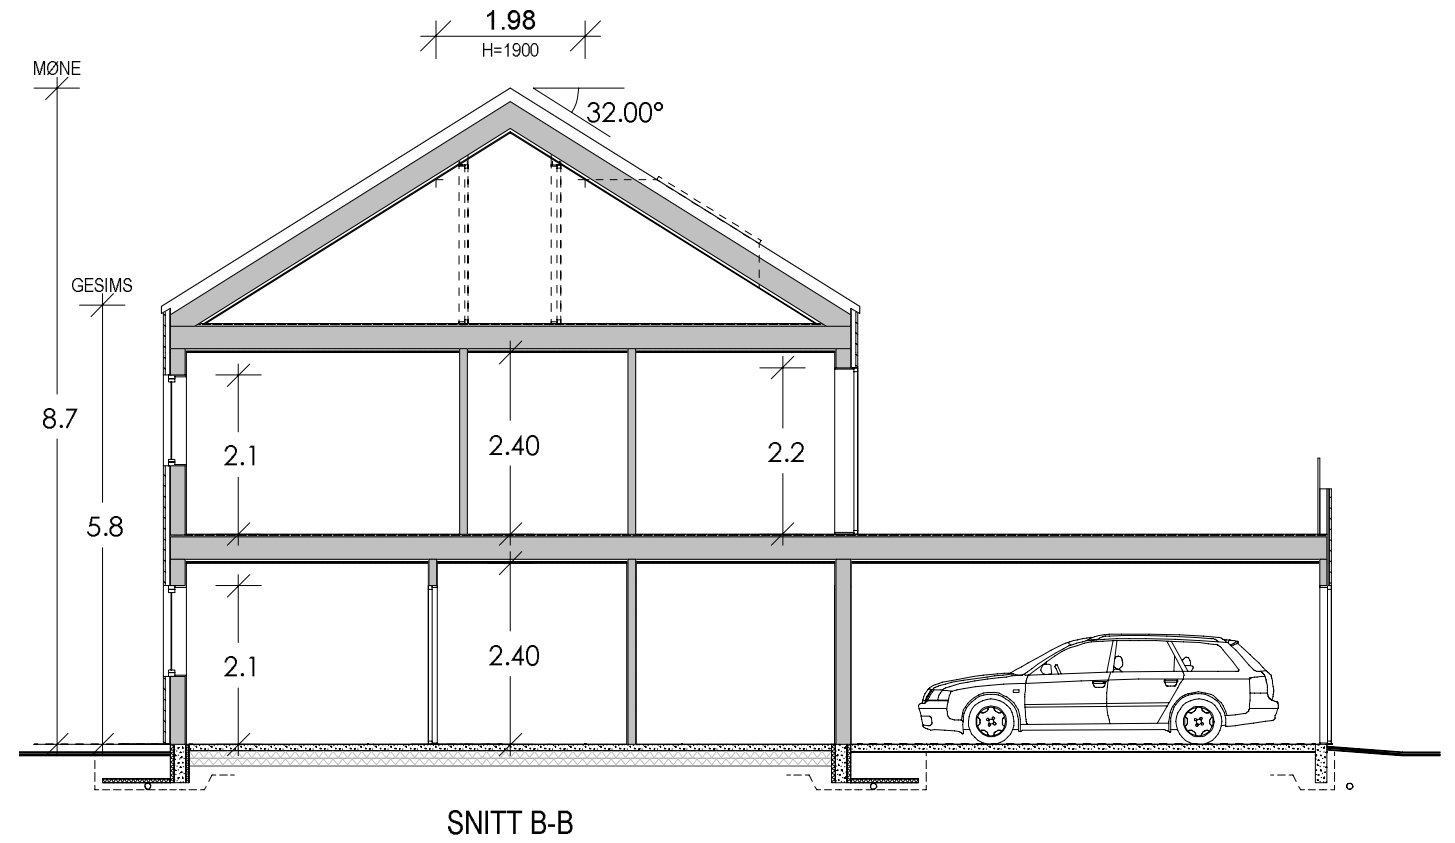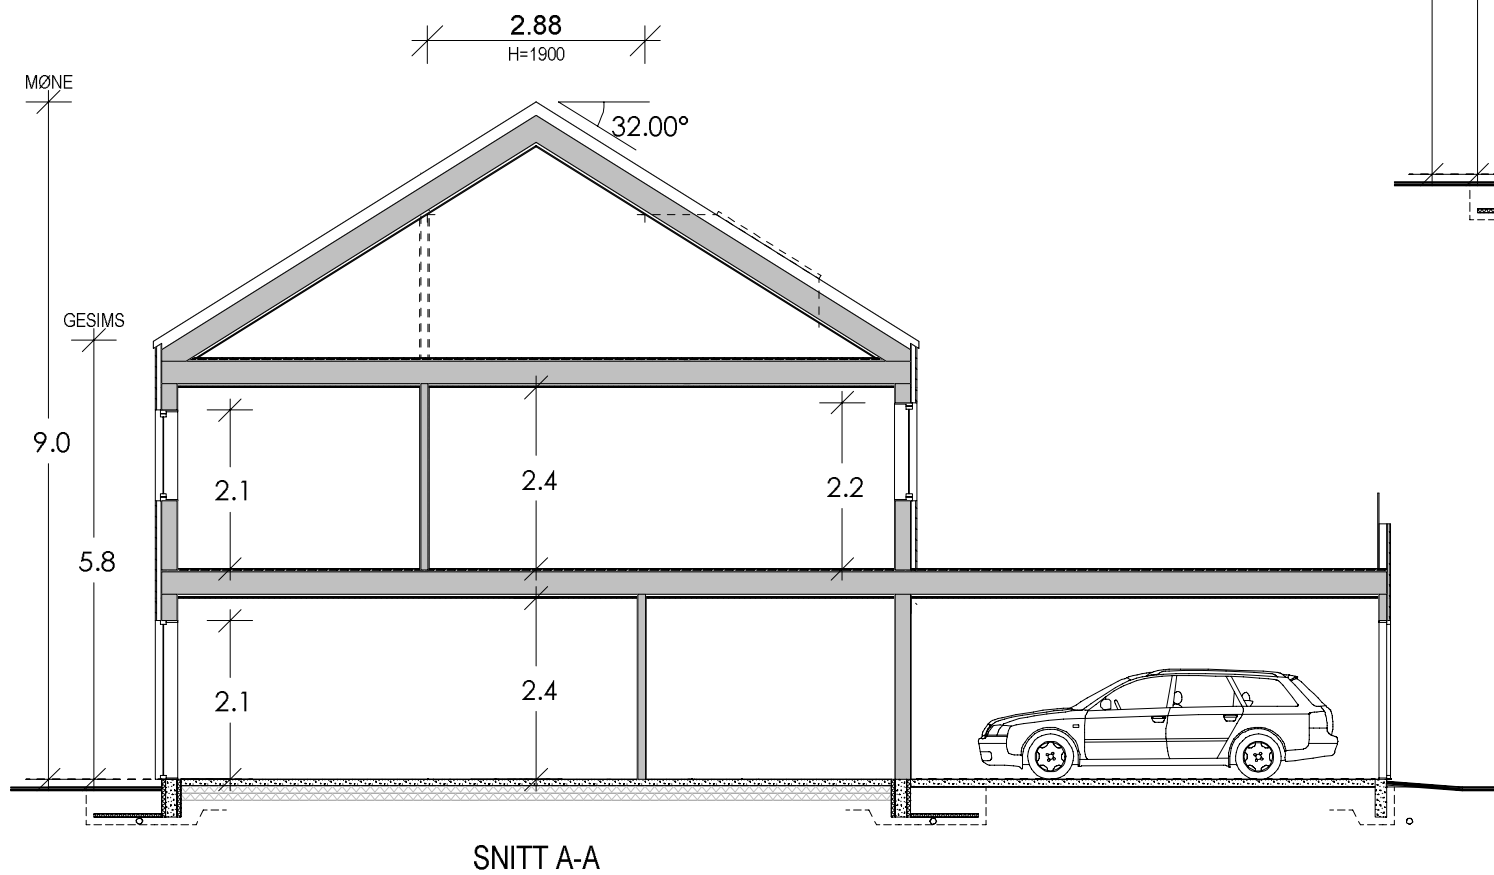 <p>© Tegningen er beskyttet i.h.t. lov om opphavsrett.</p>	Tiltakshaver:	RYGEHUS PROSJEKT AS	Dato:	18.03.2021
	Byggeplass:	HO17 HOMMERSÅK - BK6	Tegn:	2-ark
	Kommune:	SANDNES	Prosjekt nr.:	
	Gnr: 101 Bnr: 1056 Mål: 1 : 100	LOFTSPLAN	Tegn.nr.:	503
			www.to-ark.no	3020




BOLIG 1 - 3

	Tiltakshaver:	RYGEHUS PROSJEKT AS	 www.to-ark.no	Dato:	18.03.2021
	Byggeplass:	HO17 HOMMERSÅK - BK6		Tegn:	2-ark
	Kommune:	SANDNES		Prosjekt nr.:	
	Gnr: 101 Bnr: 1056 Mål: 1 : 100			Tegn.nr:	504
© Tegningen er beskyttet i.h.t. lov om opphavsrett.		SNITT			3020

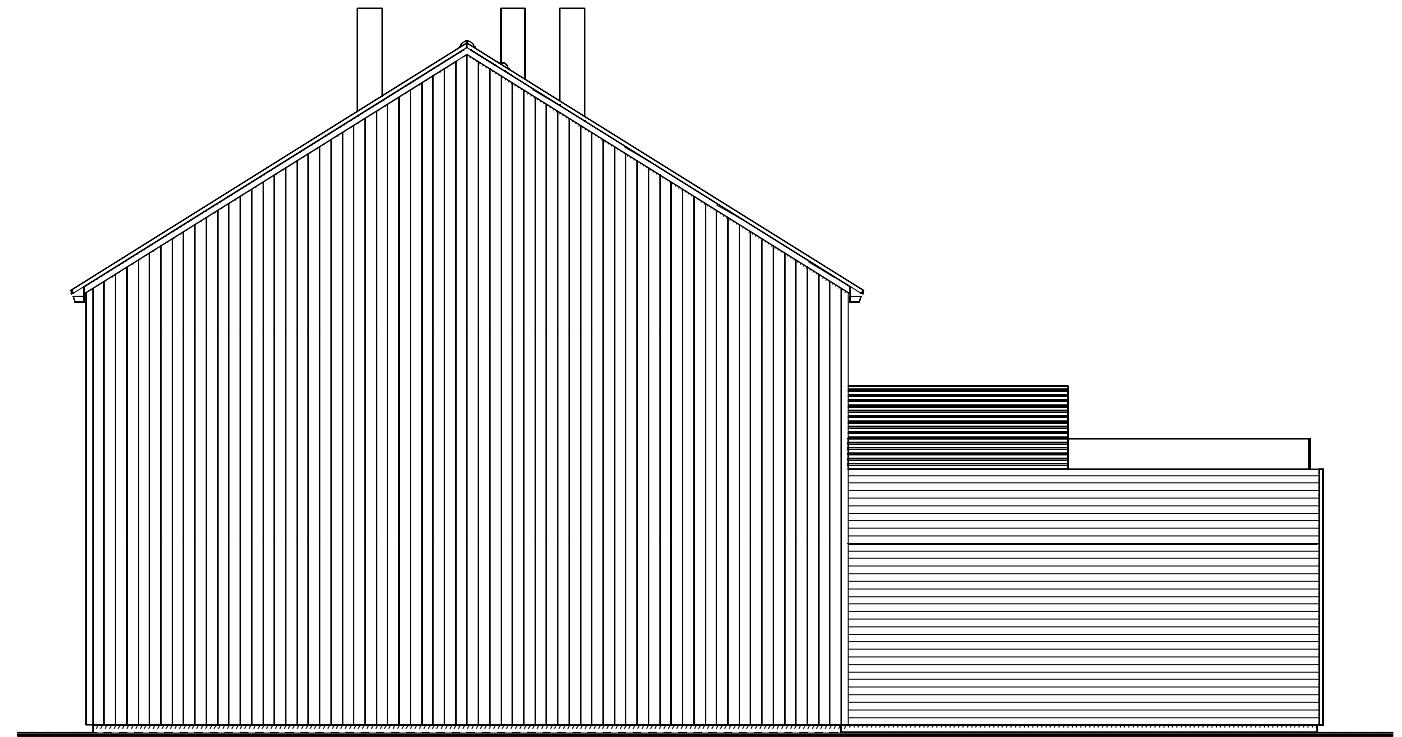

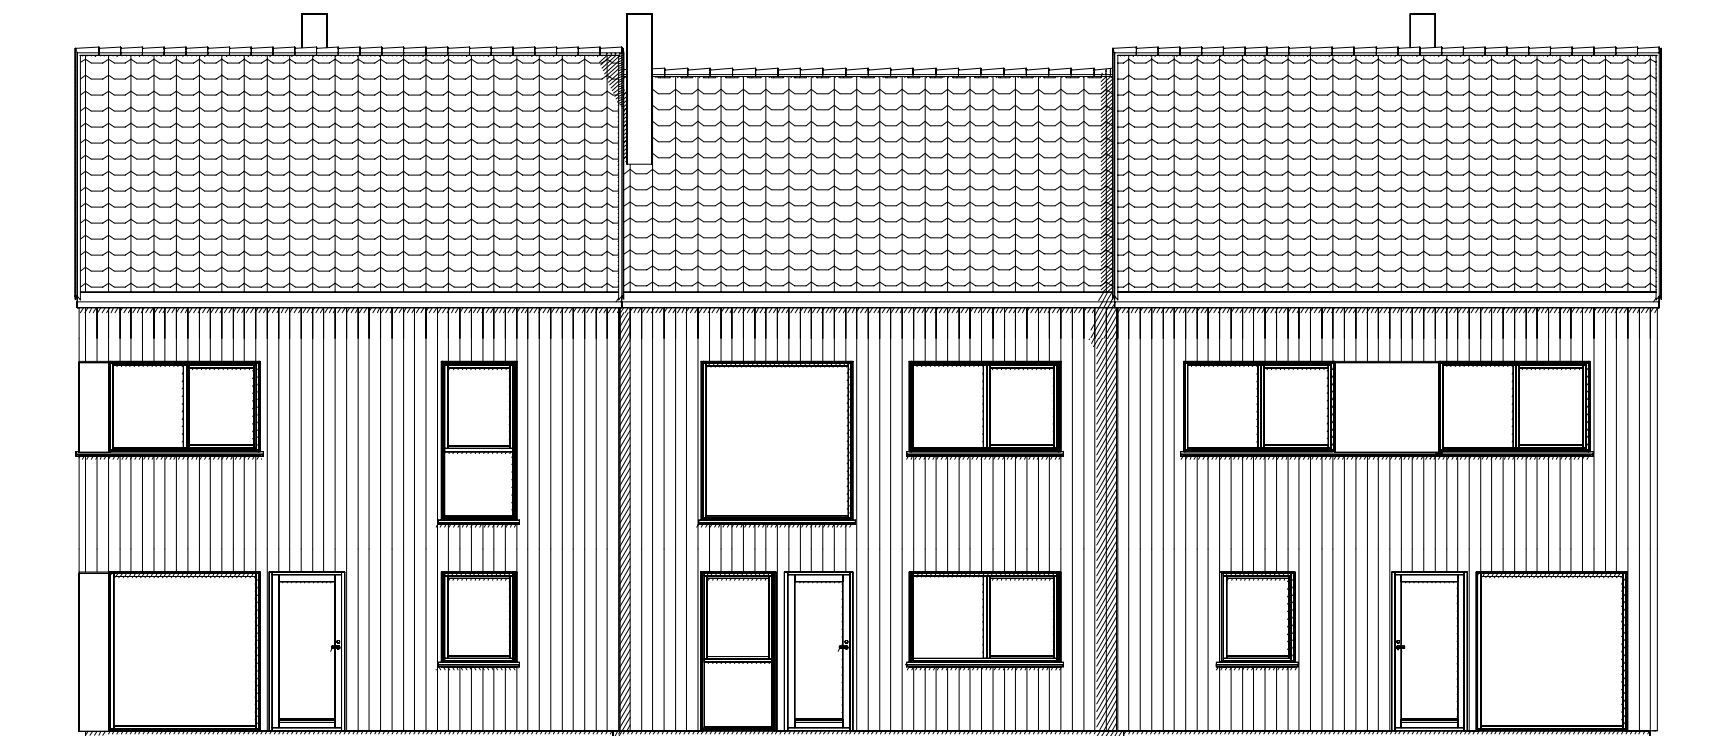


FASADE MOT ØST



FASADE MOT SØR

BOLIG 1 - 3

 <p>© Tegningen er beskyttet i.h.t. lov om opphavsrett.</p>	Tiltakshaver: RYGEHUS PROSJEKT AS	Dato: 18.03.2021
	Byggeplass: HO17 HOMMERSÅK - BK6	Tegn: 2-ark
	Kommune: SANDNES	Prosjekt nr.:
	Gnr: 101 Bnr: 1056 Mål: 1 : 100	Tegn.nr: 505
FASADER	 www.to-ark.no	3020

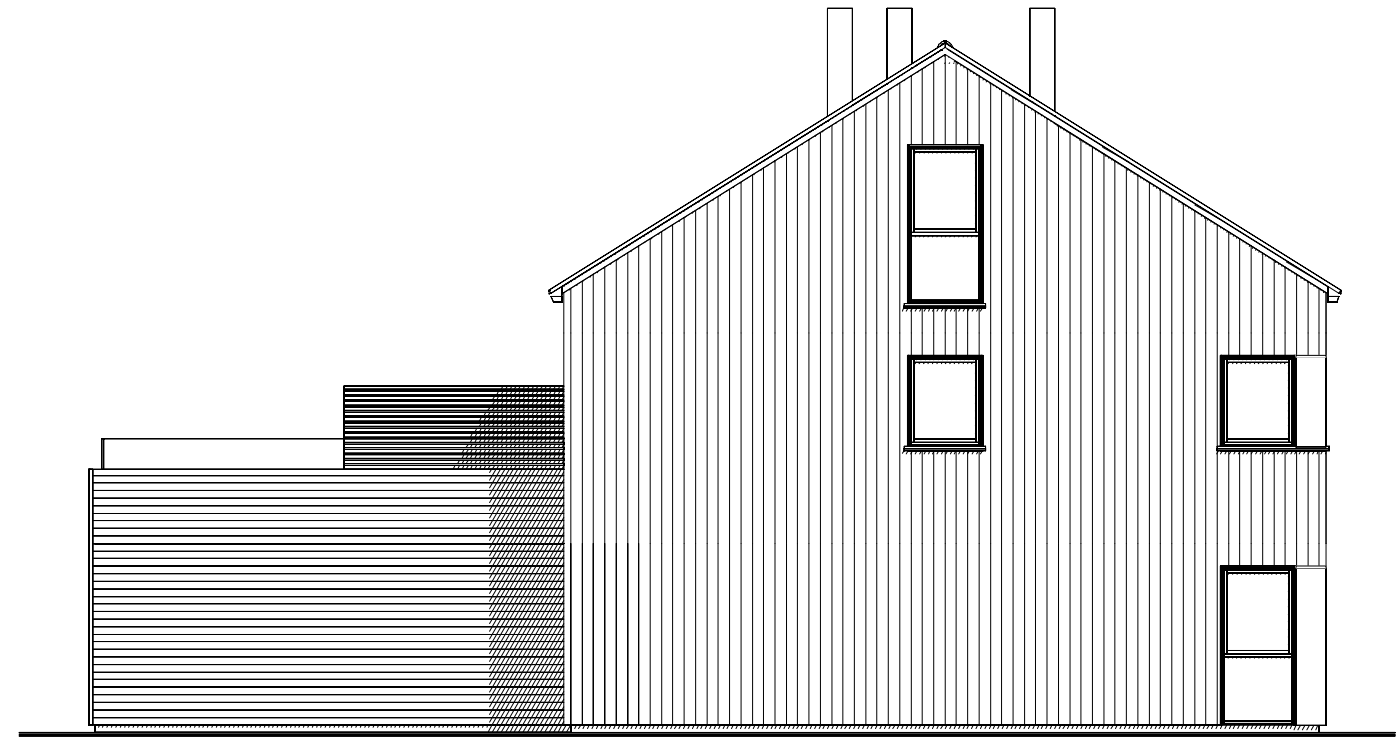



FASADE MOT VEST



FASADE MOT NORD

BOLIG 1 - 3

 <p>© Tegningen er beskyttet i.h.t. lov om opphavsrett.</p>	Tiltakshaver:	RYGEHUS PROSJEKT AS	 <p>www.to-ark.no</p>	Dato:	18.03.2021
	Byggeplass:	HO17 HOMMERSÅK - BK6		Tegn:	2-ark
	Kommune:	SANDNES		Prosjekt nr.:	
	Gnr: 101 Bnr: 1056 Mål: 1 : 100	FASADER		Tegn.nr:	506
			3020		