

④

Arealberegninger i hht. NS 3940	Bruksareal BRA kvm		
	Pr etasje	Garasje	Sum BRA
1. etasje	58.3	20.4	78.7
2. etasje	62.0	0.0	62.0
3. etasje	26.7	0.0	26.7
SUM :	147.0	20.4	167.4

⑤

Arealberegninger i hht. NS 3940	Bruksareal BRA kvm		
	Pr etasje	Garasje	Sum BRA
1. etasje	53.0	20.4	73.4
2. etasje	56.6	0.0	56.6
3. etasje	21.0	0.0	21.0
SUM :	130.6	20.4	151.0



⑥

Arealberegninger i hht. NS 3940	Bruksareal BRA kvm		
	Pr etasje	Garasje	Sum BRA
1. etasje	58.3	20.4	78.7
2. etasje	62.0	0.0	62.0
3. etasje	26.7	0.0	26.7
SUM :	147.0	20.4	167.4

SD = SYNLIG DRAGER
 D = SKJULT DRAGER
 B = BÆREVEGG
 L = LUKKEVINDU
 F = FAST KARM


AVVIK FRA ARKITEKTTEGNING KAN FOREKOMME PÅ ARBEIDSTEGNING.

INNKASSING AV RØR, SAMT NEDFORING AV TAK, KAN FOREKOMME I ENKELTE ROM.

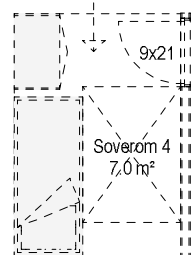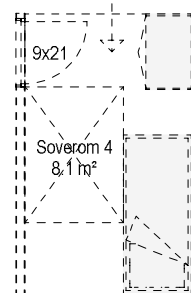

BOLIG 4 - 6


	Tiltakshaver:	RYGEHUS PROSJEKT AS	Dato:	18.03.2021
	Byggeplass:	HO17 HOMMERSÅK - BK6	Tegn:	2-ark
	Kommune:	SANDNES	Prosjekt nr.:	
	Gnr: 101 Bnr: 1056 Mål: 1 : 100	PLAN 1.ETASJE	Tegn.nr.:	501
	© Tegningen er beskyttet i.h.t. lov om opphavsrett.		www.to-ark.no	3021


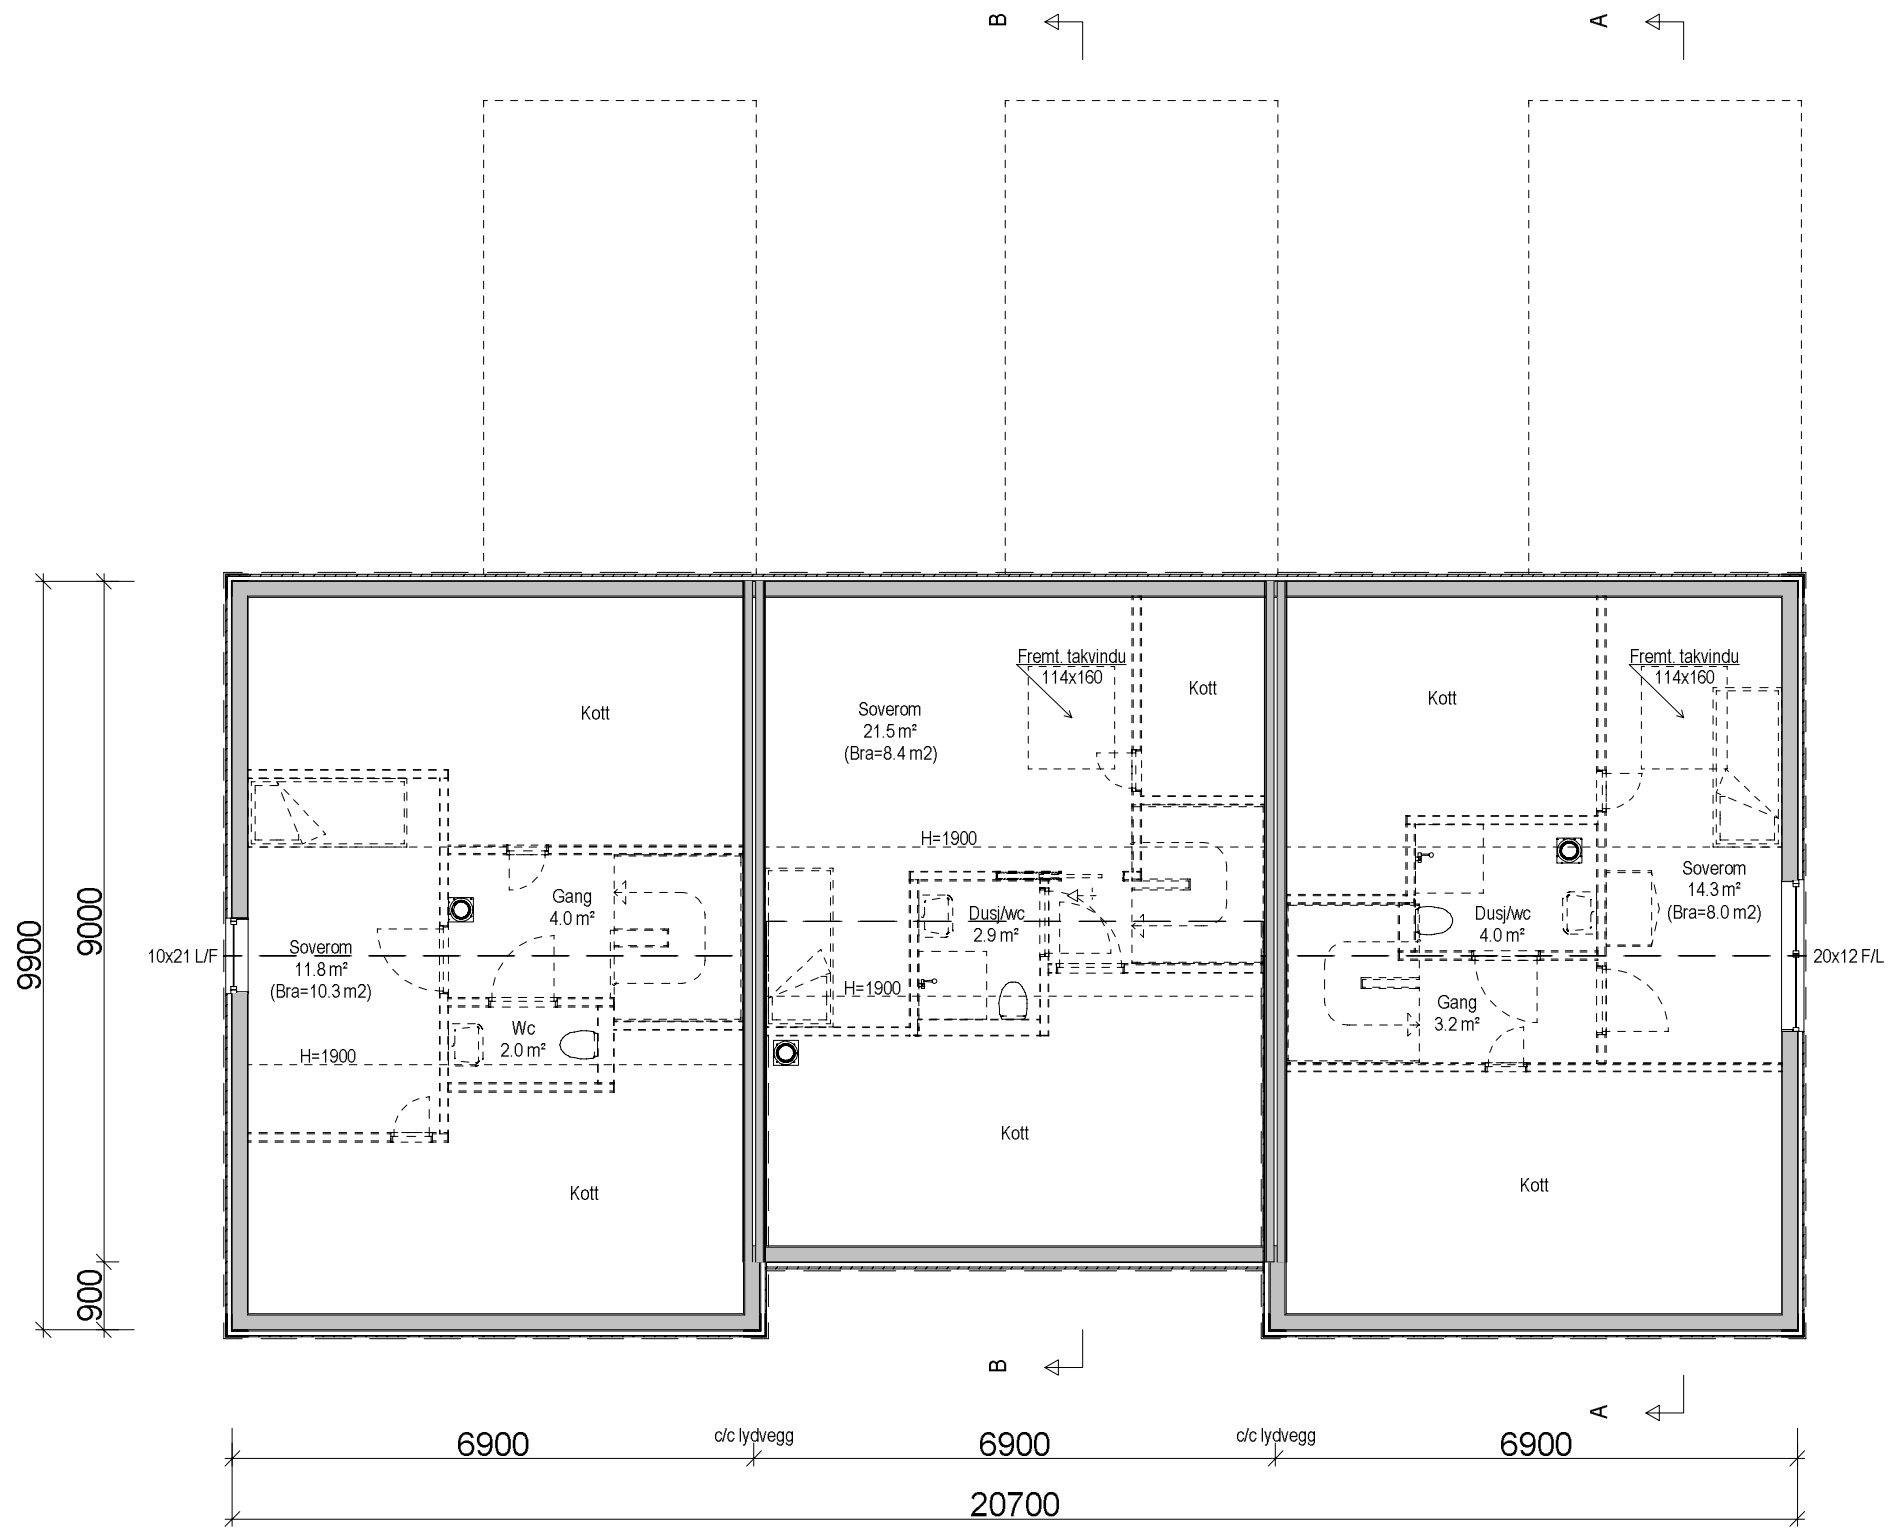


SD = SYNLIG DRAGER
 D = SKJULT DRAGER
 B = BÆREVEGG
 L = LUKKEVINDU
 F = FAST KARM



AVVIK FRA ARKITEKTTEGNING KAN FOREKOMME PÅ ARBEIDSTEGNING.
 INNKASSING AV RØR, SAMT NEDFORING AV TAK, KAN FOREKOMME I ENKELTE ROM.


BOLIG 4 - 6

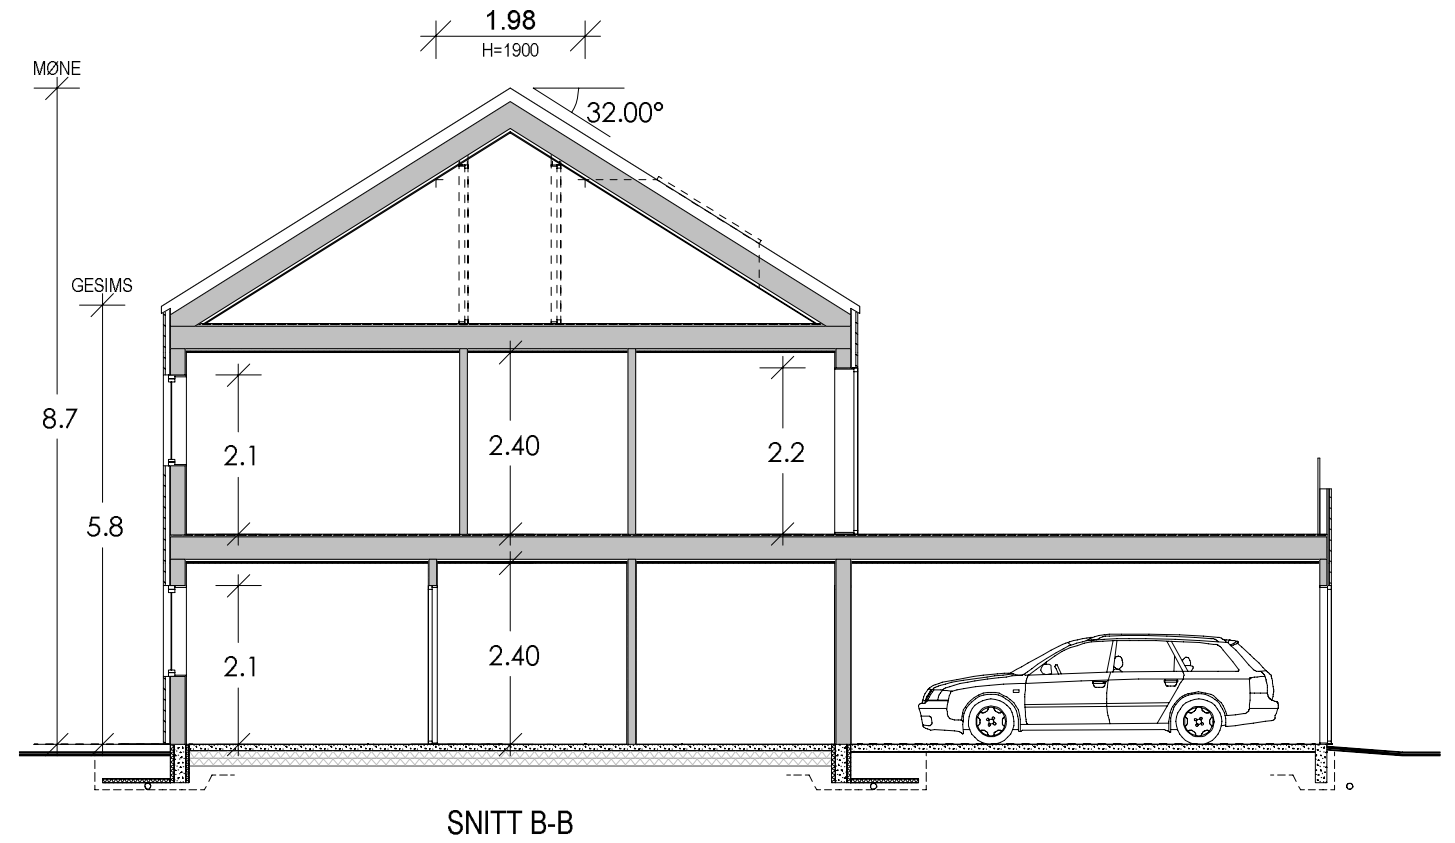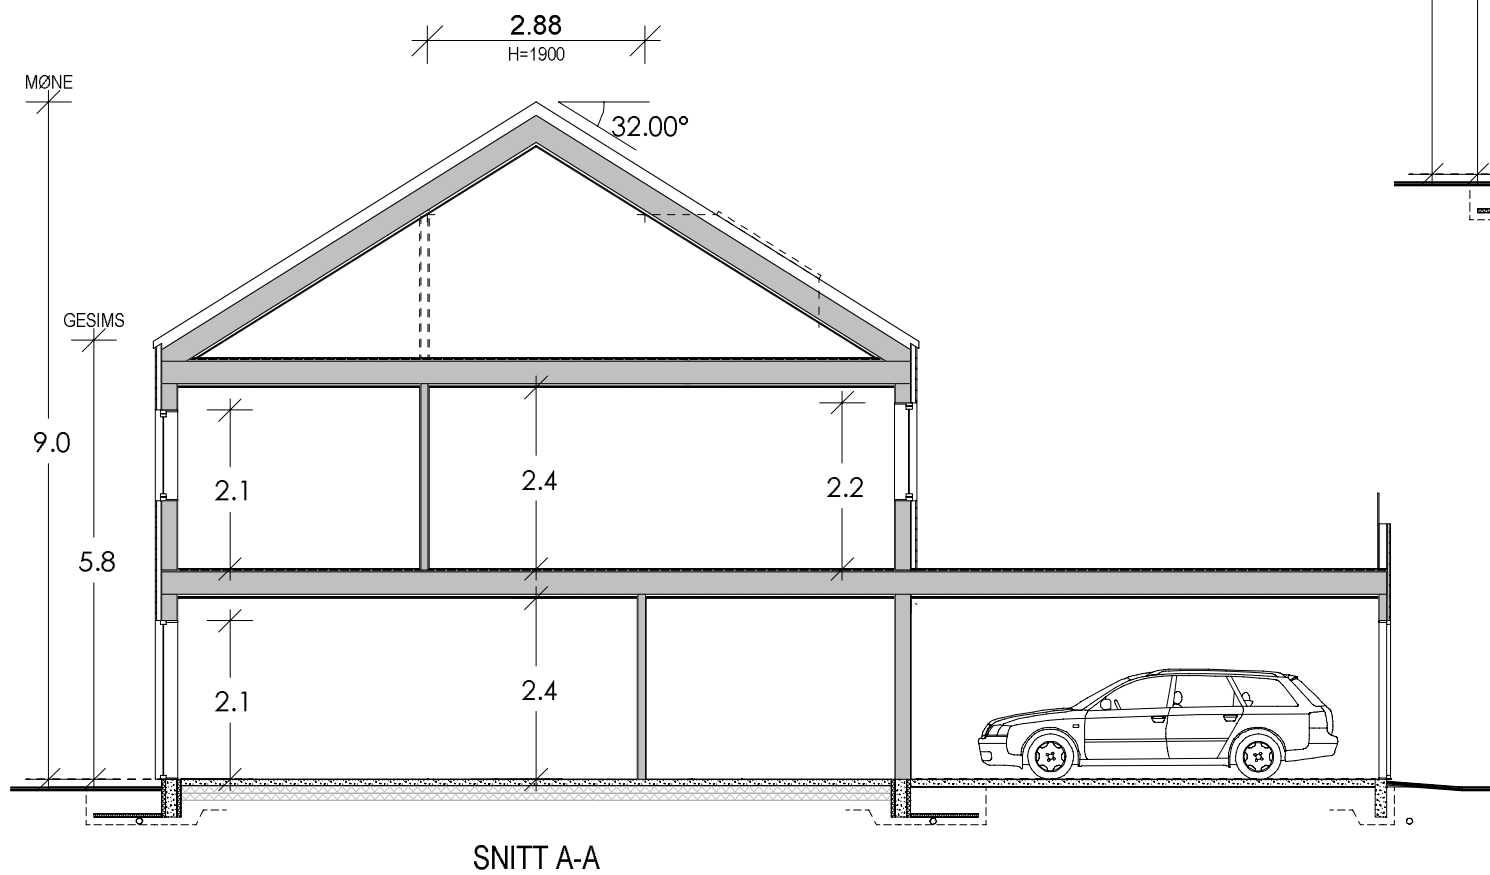 <p>© Tegningen er beskyttet i.h.t. lov om opphavsrett.</p>	Tiltakshaver:	RYGEHUS PROSJEKT AS	Dato:	18.03.2021
	Byggeplass:	HO17 HOMMERSÅK - BK6	Tegn:	2-ark
	Kommune:	SANDNES	Prosjekt nr.:	
	Gnr: 101 Bnr: 1056 Mål: 1 : 100		Tegn.nr:	503
	LOFTSPLAN		www.to-ark.no	3021




BOLIG 4 - 6

	Tiltakshaver:	RYGEHUS PROSJEKT AS	 www.to-ark.no	Dato:	18.03.2021		
	Byggeplass:	HO17 HOMMERSÅK - BK6		Tegn:	2-ark		
	Kommune:	SANDNES		Prosjekt nr.:			
	Gnr:	101		Bnr:	1056	Mål:	1 : 100
	SNITT			Tegn.nr.:	504		

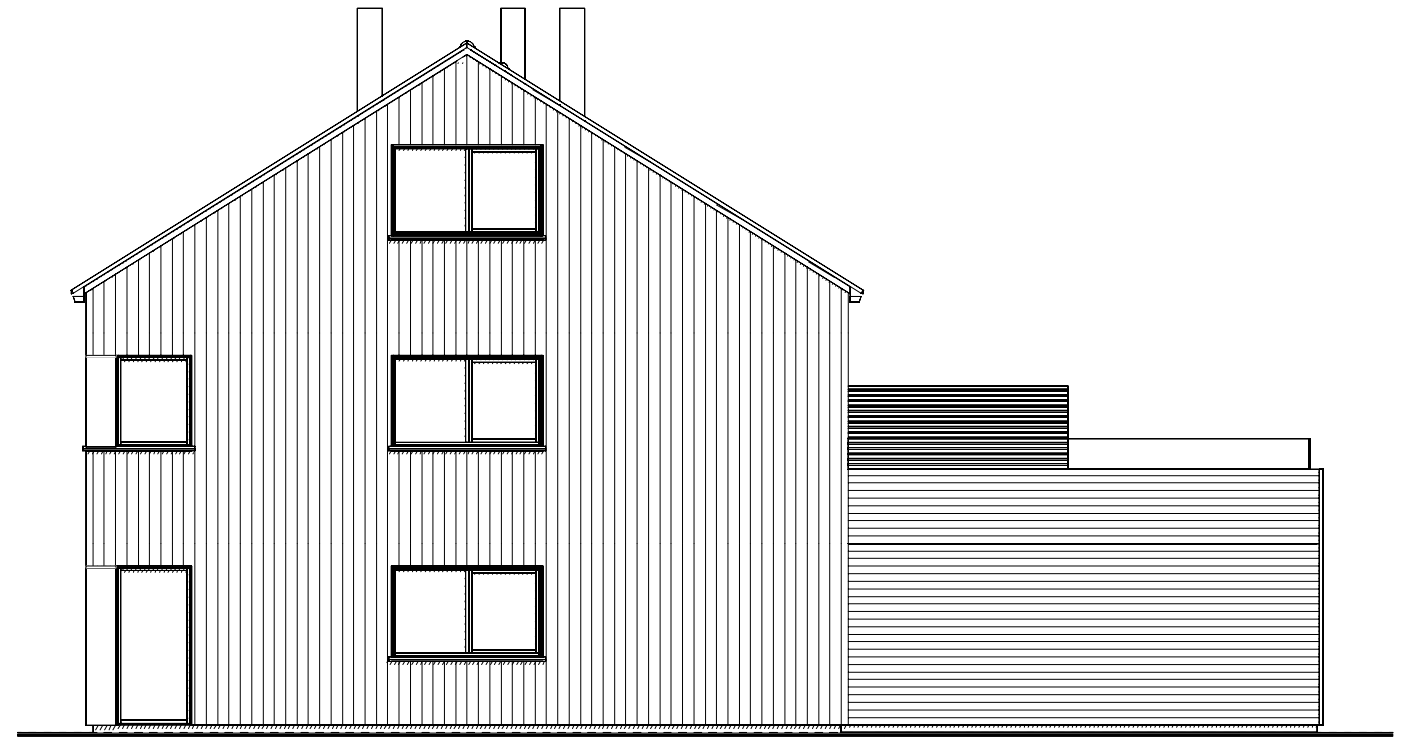

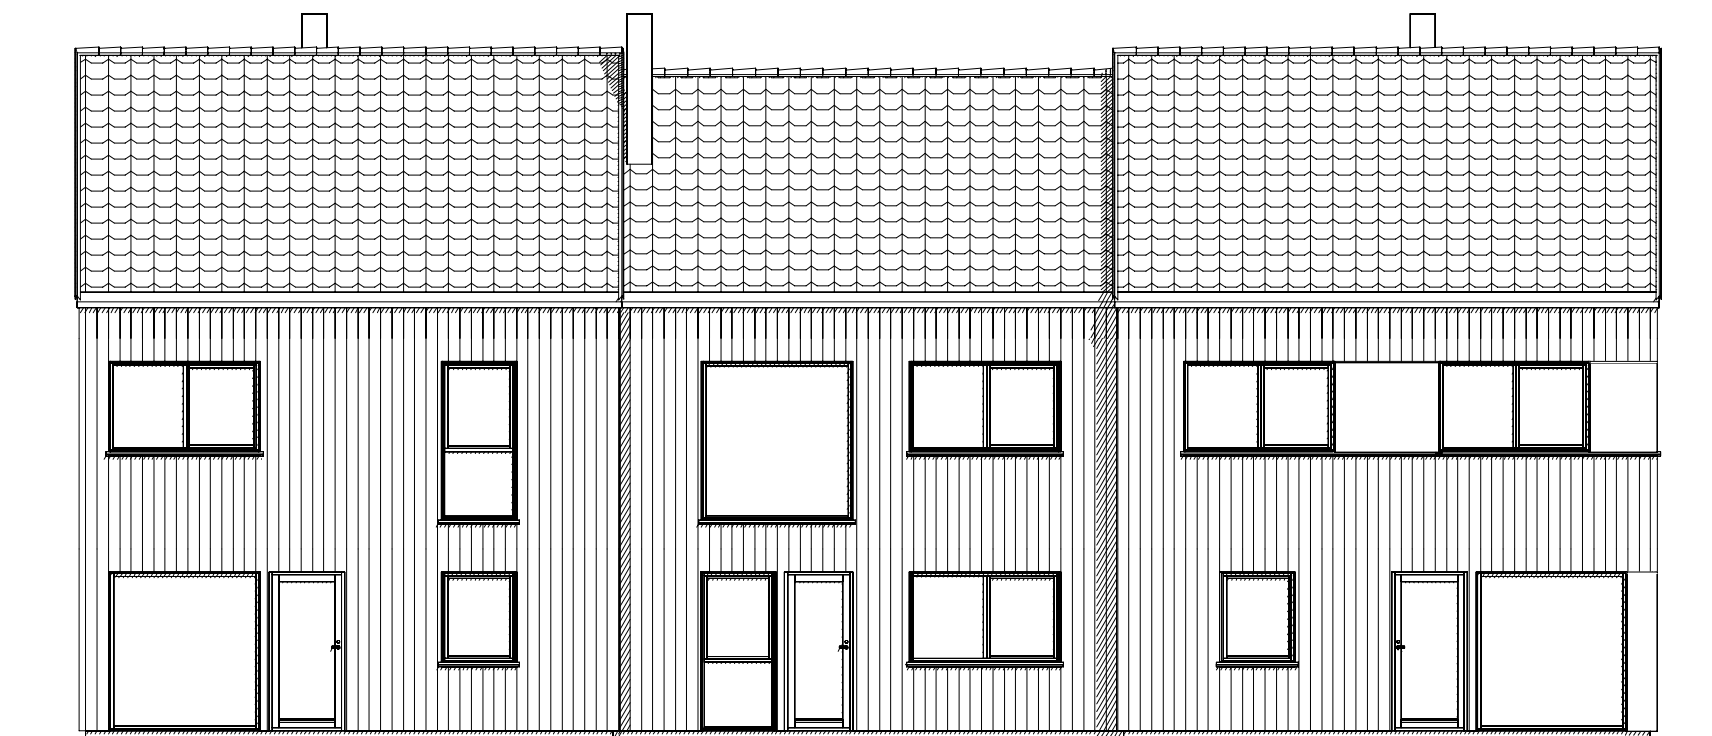


FASADE MOT ØST



FASADE MOT SØR

BOLIG 4 - 6

	Tiltakshaver:	RYGEHUS PROSJEKT AS		Dato:	18.03.2021
	Byggeplass:	HO17 HOMMERSÅK - BK6		Tegn:	2-ark
	Kommune:	SANDNES		Prosjekt nr.:	
	Gnr: 101 Bnr: 1056 Mål: 1 : 100			Tegn.nr:	505
© Tegningen er beskyttet i.h.t. lov om opphavsrett.			www.to-ark.no	3021	

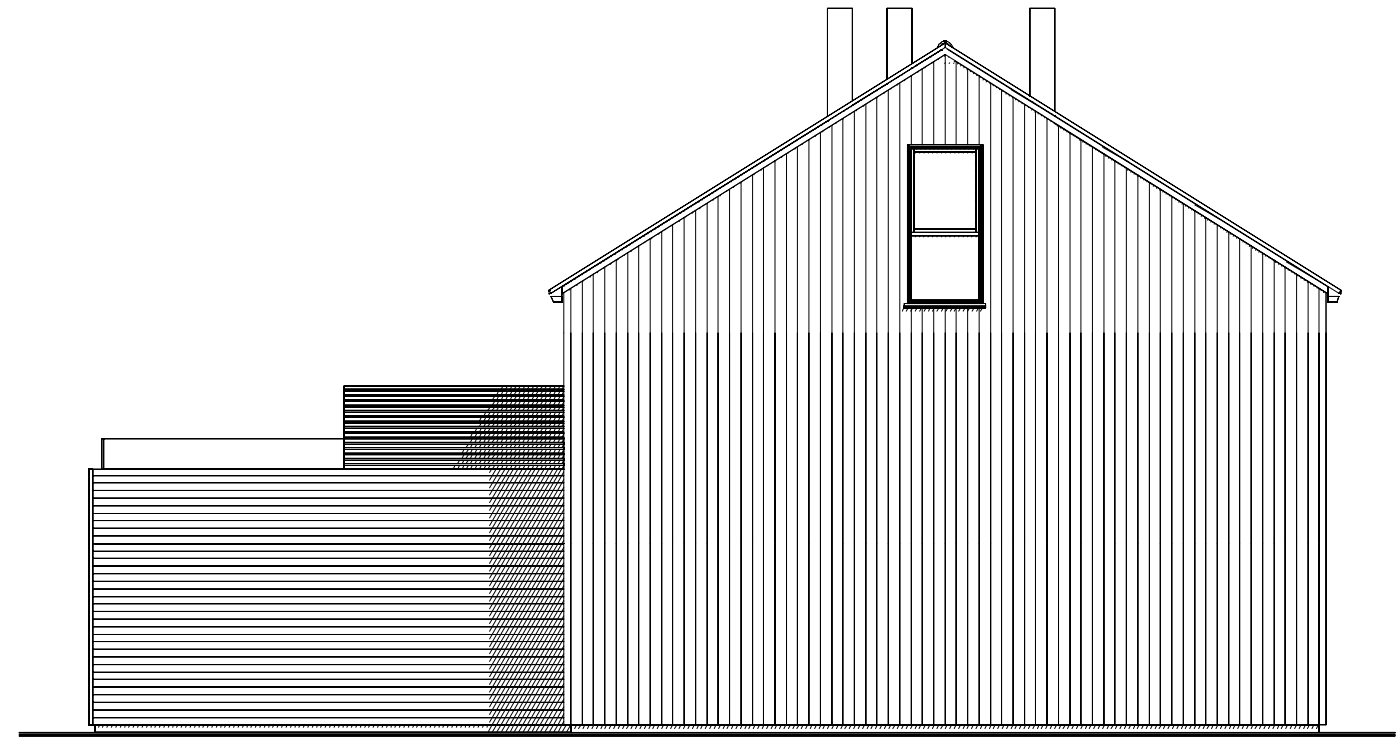



FASADE MOT VEST



FASADE MOT NORD

BOLIG 4 - 6

 <p>© Tegningen er beskyttet i.h.t. lov om opphavsrett.</p>	Tiltakshaver:	RYGEHUS PROSJEKT AS	 <p>to-ark www.to-ark.no</p>	Dato:	18.03.2021		
	Byggeplass:	HO17 HOMMERSÅK - BK6		Tegn:	2-ark		
	Kommune:	SANDNES		Prosjekt nr.:			
	Gnr:	101		Bnr:	1056	Mål:	1 : 100
	FASADER			Tegn.nr.:	506	3021	