


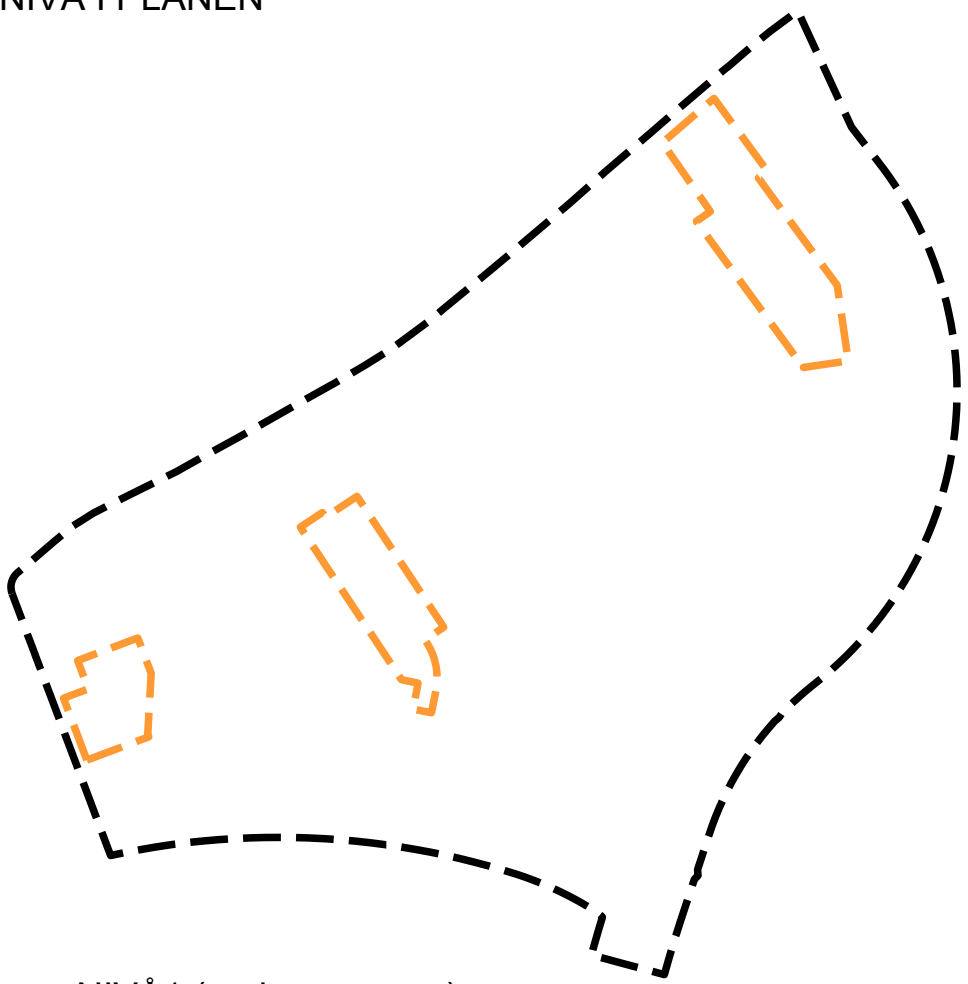

 NIVÅ1 (under grunnen)
 NIVÅ 2 (på grunnen)

VERTIKALNIVÅ 2 (på grunnen)

Tegnforklaring

Reguleringsplan PBL 2008

- | §12-5. Nr. 1 - Bebyggelse og anlegg | |
|-------------------------------------|--|
| B | Boligbebyggelse |
| BFS | Boligbebyggelse-frittliggende småhusbebyggelse |
| BKS | Boligbebyggelse-konsentrert småhusbebyggelse |
| BBB | Boligbebyggelse-blokkbebyggelse |
| BE | Energianlegg |
| BAE | Renovasjonsanlegg |
| BAA | Annen særskilt angitt bebyggelse og anlegg |
| BLK | Lekeplass |
| BAU | Annet uteoppholdsareal |

§12-5. Nr. 2 - Samferdselsanlegg og teknisk infrastruktur

- | | |
|-------|----------------------------------|
| SKV | Kjøreveg |
| SF | Fortau |
| SGT | Gatetun |
| SGS | Gang-/sykkelveg |
| SGG | Gangveg/gangareal/gågate |
| SVT | Annen veggrunn - tekniske anlegg |
| SVG | Annen veggrunn - grøntareal |
| SVG14 | |
| SPP | Parkeringsplasser |
| SPH | Parkeringshus/-anlegg |

§12-5. Nr. 5 - Landbruks-, natur- og friluftsmål samt reindrift

- LL

§12-6 - Hensynssoner

 Frisikt

§12-7 - Bestemmelseområder

#1 Vilkår for bruk av arealer, bygninger og anlegg

Linjesymbol

- RpSikringGrense
-  RpGrense
-  RpFormålGrense
-  Regulert tomtegrense
- RpBestemmelseGrense
-  Byggegrense
-  Bebyggelse som forutsettes fjernet
-  Regulert senterlinje
- Friskittlinje
-  Regulert kant kjørebane
-  Regulert parkeringsfelt
-  Regulert støttemur


Punktsymboler

- | | |
|---|-----------------------------------|
| | Regulert møneretning |
|  | Avkjørsel - både inn og utkjøring |
| 38 | Kotehøyde terreng |
| C+ 33,5 | Kotehøyde gulv hovedplan |

Kartopplysninger

Kilde for basiskart: Sola kommune
Dato for basiskart: 2019-02-11
Koordinatsystem: ETRS89.UTM-32N
Høydegrunnlag: NN2000

Ekvidistanse: 1m
Kartmålestokk: 1:500 m (A1)

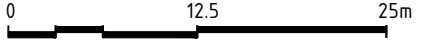

Sola
kommune

Detaljregulering

Myklebust felt K

Med tilhørende reguleringsbestemmelser

Arealplan-ID:

124_0591

Forslagsstiller:
Åsund Utviklingsselskap AS

SAKSBEHANDLING ETTER PLAN- OG BYGNINGSLOVEN

Dato	XXX	Revisjon	XXX
------	-----	----------	-----

Dato	XXX	Revisjon	XXX
Dato	XXX	Revisjon	XXX

Kommunestyret sitt vedtak

2. gangs handling

Offentlig ettersyn 2 fra 2020-01-31 til 2020-02-21

ganges behandling

Kunngjøring av oppstart av planarbeid

Oppstartsmøte...

Norconsult

Det bekreftes at planen er i samsvar med kommunestyrets vedtak av _____

Dato	Platojef
------	----------