


NB!
Støyskjerm og vegetasjon er ikke vist på fasade. Grunnet grove kotelinjer tilgjengelig og nylig planert tomt er eksisterende terreng ikke vist. Det er likevel marginale avvik mellom tidligere og planert terreng.

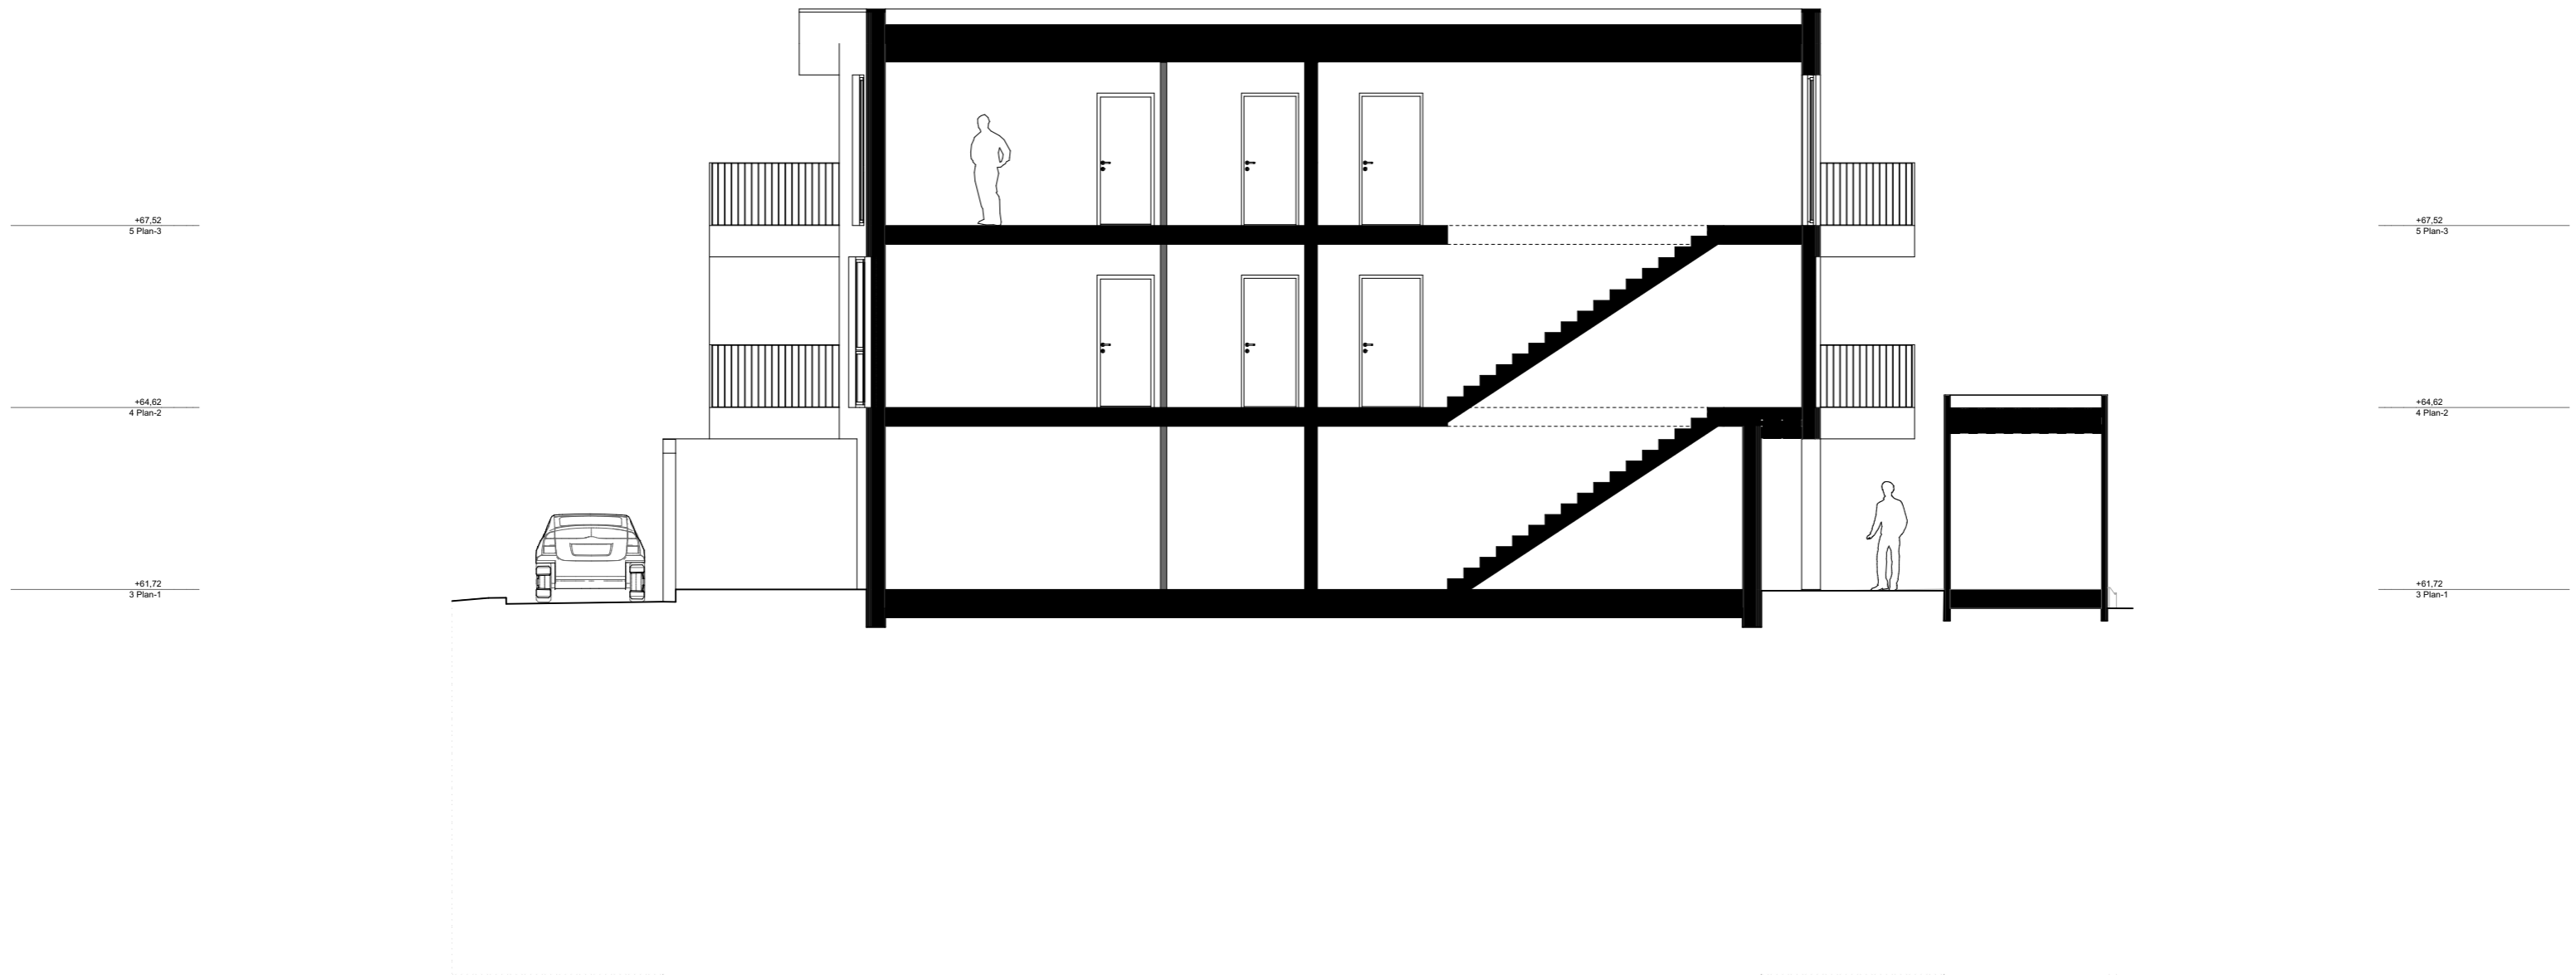

NB!
 Støyskjerm og vegetasjon er ikke vist på fasade. Grunnet grove kotelinjer tilgjengelig og nylig planert tomt er eksisterende terreng ikke vist. Det er likevel marginale avvik mellom tidligere og planert terreng.