


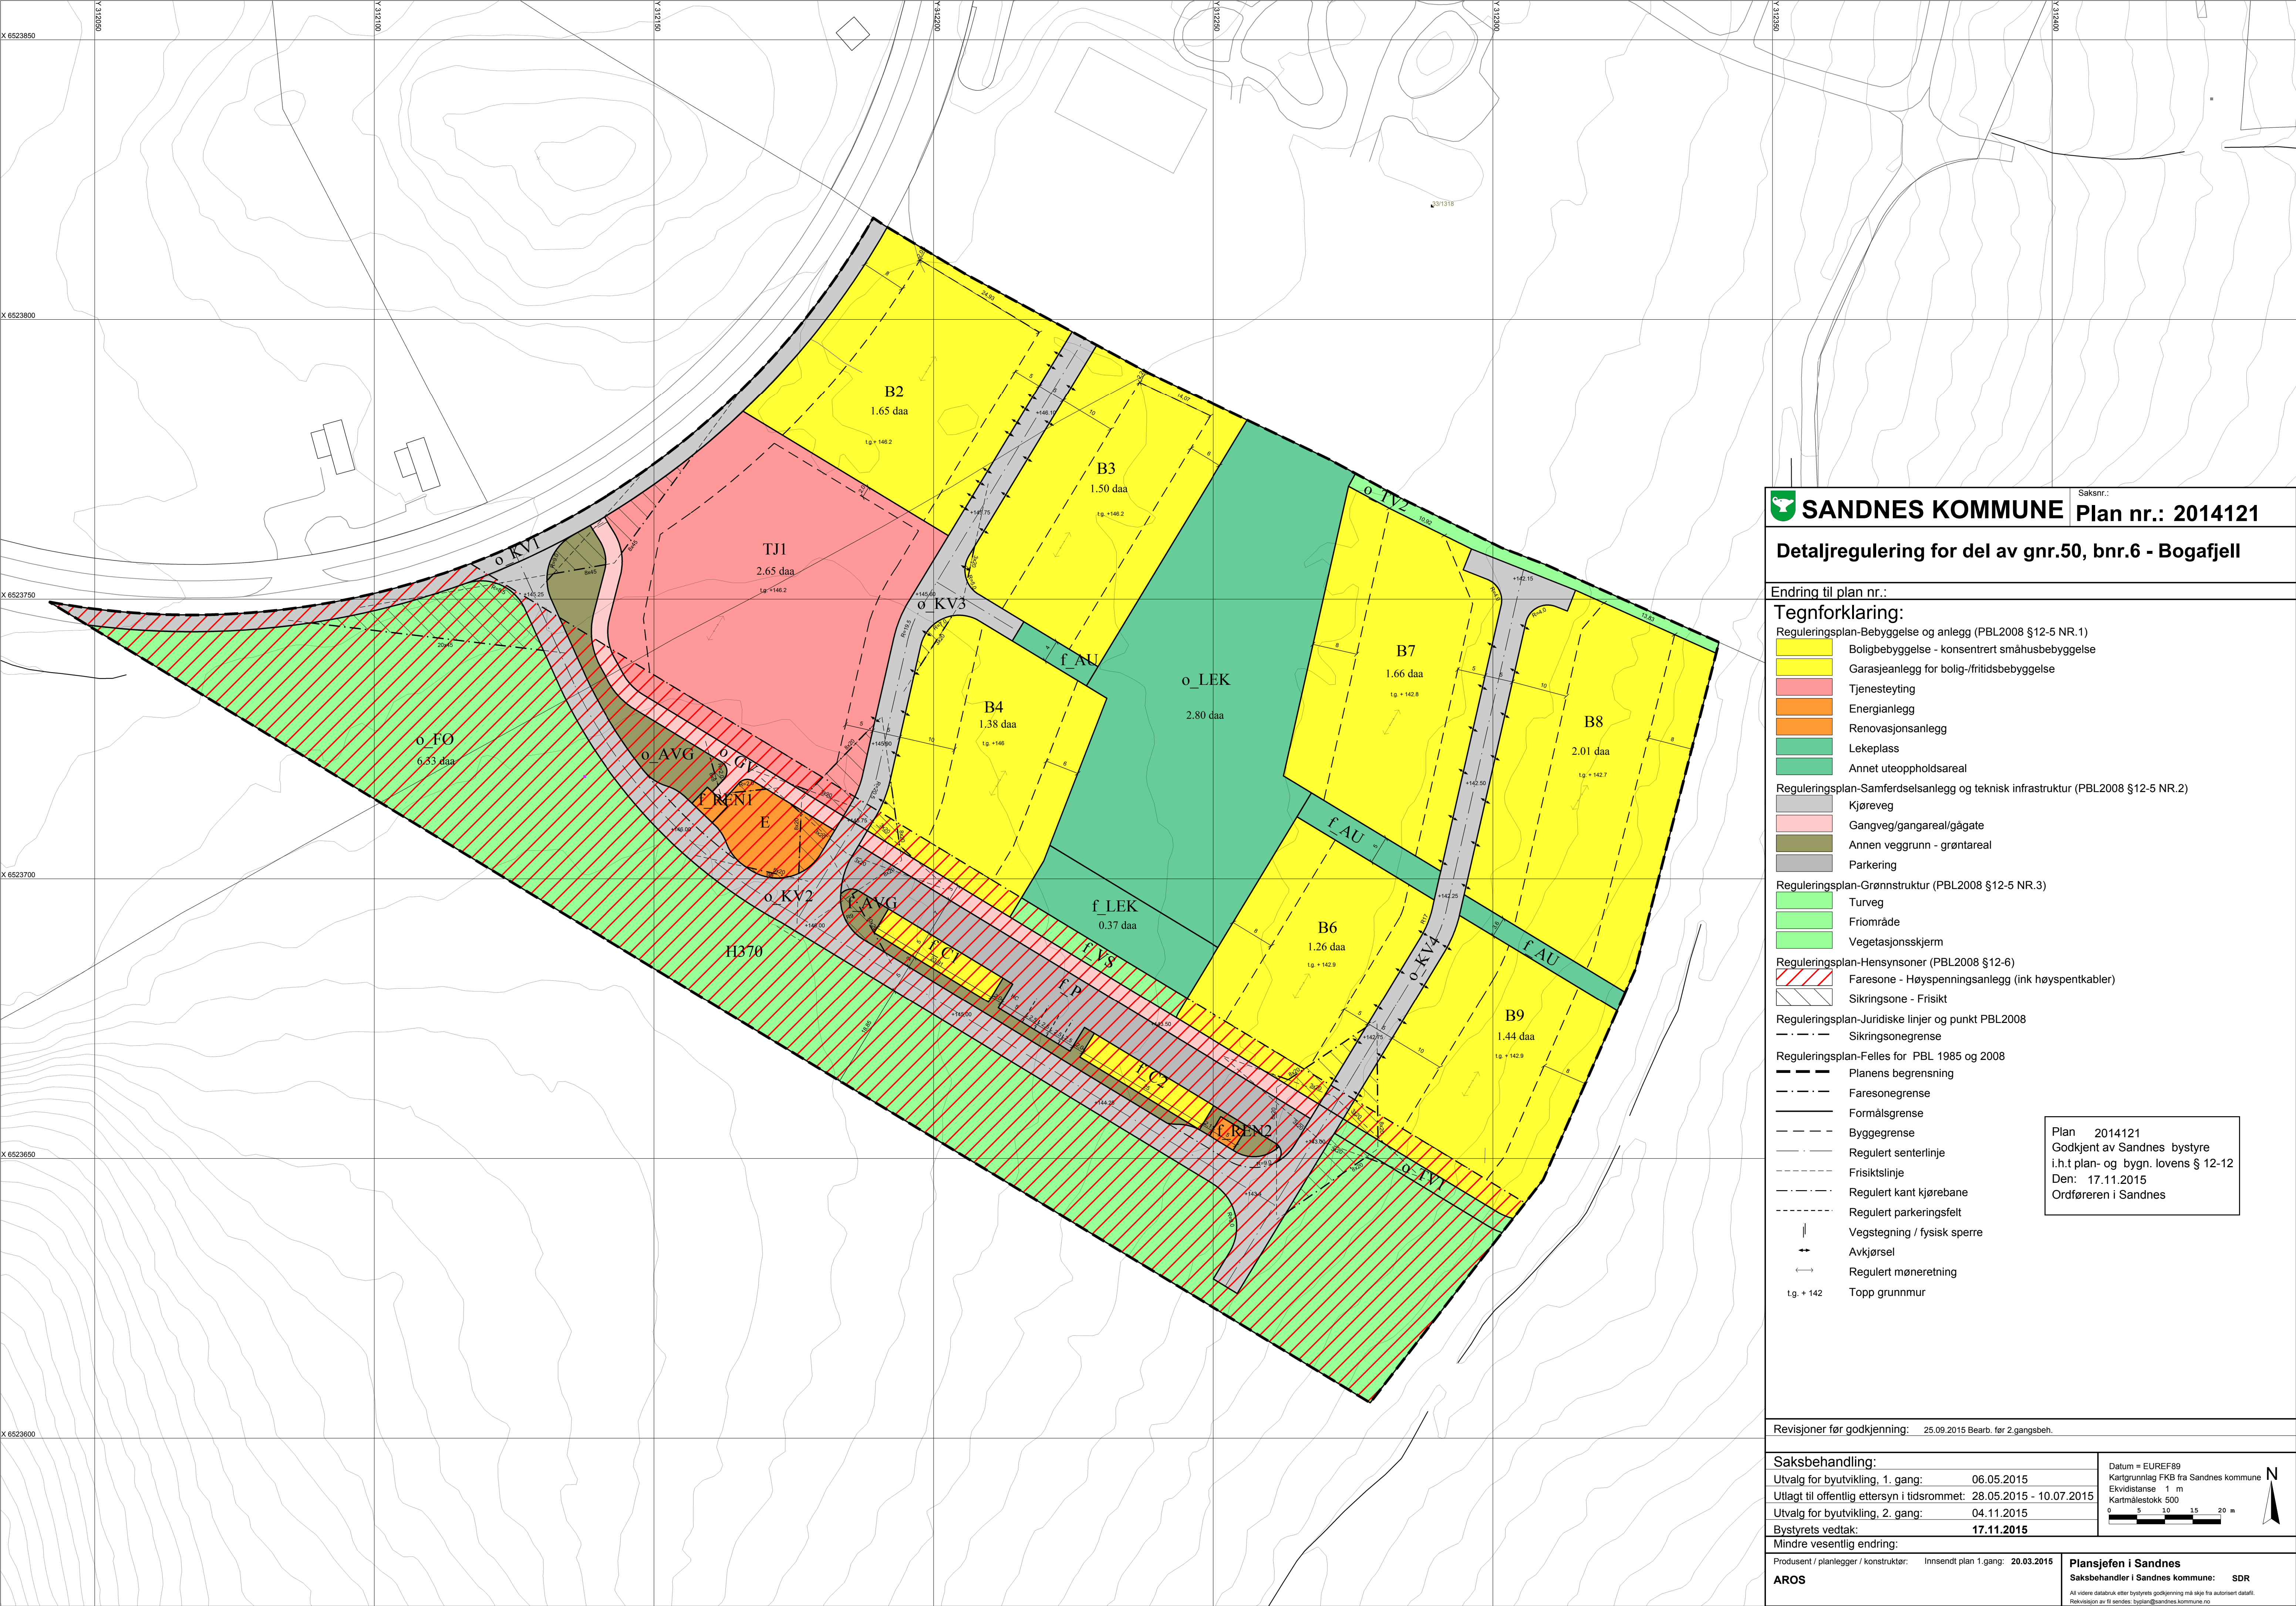

**SANDNES KOMMUNE**

Saksnr.: 2014121

Plan nr.: 2014121

Detaljregulering for del av gnr.50, bnr.6 - Bogafjell

Endring til plan nr.:

Tegnforklaring:

Reguleringsplan-Bebyggelse og anlegg (PBL2008 §12-5 NR.1)

- Boligbebyggelse - konsentrert småhusbebyggelse
- Garasjeanlegg for bolig-/fritidsbebyggelse
- Tjenesteyting
- Energianlegg
- Renovasjonsanlegg
- Lekeplass
- Annet uteoppholdsareal

Reguleringsplan-Samferdselsanlegg og teknisk infrastruktur (PBL2008 §12-5 NR.2)

- Kjørereveg
- Gangveg/gangareal/gågate
- Annen veggrunn - grøntareal
- Parkering

Reguleringsplan-Grønnstruktur (PBL2008 §12-5 NR.3)

- Turveg
- Frrområde
- Vegetasjonsskjerm

Reguleringsplan-Hensynsoner (PBL2008 §12-6)

- Faresone - Høyspenningsanlegg (ink høyspentkabler)
- Sikringsone - Frisikt

Reguleringsplan-Juridiske linjer og punkt PBL2008

- Sikringsonegrense

Reguleringsplan-Felles for PBL 1985 og 2008

- Planens begrensning
- Faresonegrense
- Formålsgrense
- Byggegrense
- Regulert senterlinje
- Frisiktslinje
- Regulert kant kjørebane
- Regulert parkeringsfelt
- Vegstegning / fysisk sperre
- Avkjørsel
- Regulert møneretning
- Topp grunnmur

Plan 2014121
Godkjent av Sandnes bystyre
i.h.t plan- og bygn. lovens § 12-12
Den: 17.11.2015
Ordføreren i Sandnes

Revisjoner før godkjenning: 25.09.2015 Bearb. før 2.gangsbeh.

Saksbehandling:

Utvalg for byutvikling, 1. gang: 06.05.2015

Uttagt til offentlig ettersyn i tidsrommet: 28.05.2015 - 10.07.2015

Utvalg for byutvikling, 2. gang: 04.11.2015

Bystyrets vedtak: 17.11.2015

Datum = EUREF89
Kartgrunnlag FKB fra Sandnes kommune
Ekvidistanse 1 m
Kartmålestokk 500

Produsent / planlegger / konstruktør: Innsendt plan 1.gang: 20.03.2015

Saksbehandler i Sandnes kommune: SDR

AROS

All videre databruk etter bystyrets godkjenning må skje fra autorisert detalj.
Revisjonsnr av fr sendes: byplan@sandnes.kommune.no