

**For matrikkelenhet:**

Kommune: 1102 - SANDNES
Gårdsnummer: 50
Bruksnummer: 87

Utskriftsdato/klokkeslett: 23.11.2016 kl. 12:50
Produsert av: Hege Storborg Mølstre
Attestert av: Sandnes kommune

Hege S. Mølstre

Orientering om matrikkelbrev

Matrikkelbrevet er hjemlet i «Lov om eigedomsregistrering» (matrikkelova) av 17. juni 2005. Etter definisjonen i matrikkelovens § 3 d) er matrikkelbrevet en attestert utskrift av matrikkelen som viser alle registrerte opplysninger om en matrikkelenhet ved oppgitt dato.

Om fullstendighet og nøyaktighet i matrikkelbrevet

Matrikkelen ble etablert ved konvertering av data fra tidligere registre. Det kan variere hvor gode disse dataene er med hensyn på fullstendighet og nøyaktighet. I enkelte tilfeller kan grensepunkt og grenselinjer mangle helt eller delvis eller være feil registrert. Det kan også være feil og mangler ved registrert bygnings- og adresseinformasjon. Fullstendighet og stedfestingsnøyaktighet er generelt bedre innenfor enn utenfor tettbygd strøk. Vær oppmerksom på at for mange matrikkelenheter og bygg hefter usikkerhet ved arealet som oppgis.

For utfyllende informasjon: www.kartverket.no/matrikkelbrev

Matrikkelenhet

Matrikkelenhetstype: Grunneiendom
Bruksnavn:
Etableringsdato: 11.11.2016
Skyld: 0
Er tinglyst: Ja
Har festegrunner: Nei
Er seksjonert: Nei

Arealrapport

Tekst	Areal (m2)	Kommentar
Beregna areal for 50 / 87	1 660,7	

Eierforhold

Tinglyste eierforhold


Rolle	Status	Føds.d./org.nr	Navn	Bruksenhet	Adresse	Andel
Hjemmelshaver		966056258	Statskog SF		Postboks 63 Sentrum 7801 NAMSOS	1 / 1


Forretninger

Forretningstype	Årsak til feilretting	Tinglysingsstatus	Tinglysingsstatusdato	Forretningsdato	Matrikkelføringsdato	Signatur
Oppmålingsforretning		Tinglyst	17.11.2016	08.11.2016	09.11.2016	molshæg
			Rolle	Matrikkelenhet	Arealendring	
			Avgiver	1102 - 50/6	-1 394,9	
			Mottaker	1102 - 50/88	1 394,9	
Oppmålingsforretning		Tinglyst	17.11.2016	08.11.2016	09.11.2016	molshæg
			Rolle	Matrikkelenhet	Arealendring	
			Avgiver	1102 - 50/6	-1 660,5	
			Mottaker	1102 - 50/87	1 660,7	

Oversiktskart for 50³³ / 87¹³¹⁸

Målestokk 1:1 000
EUREF89 UTM Sone 32

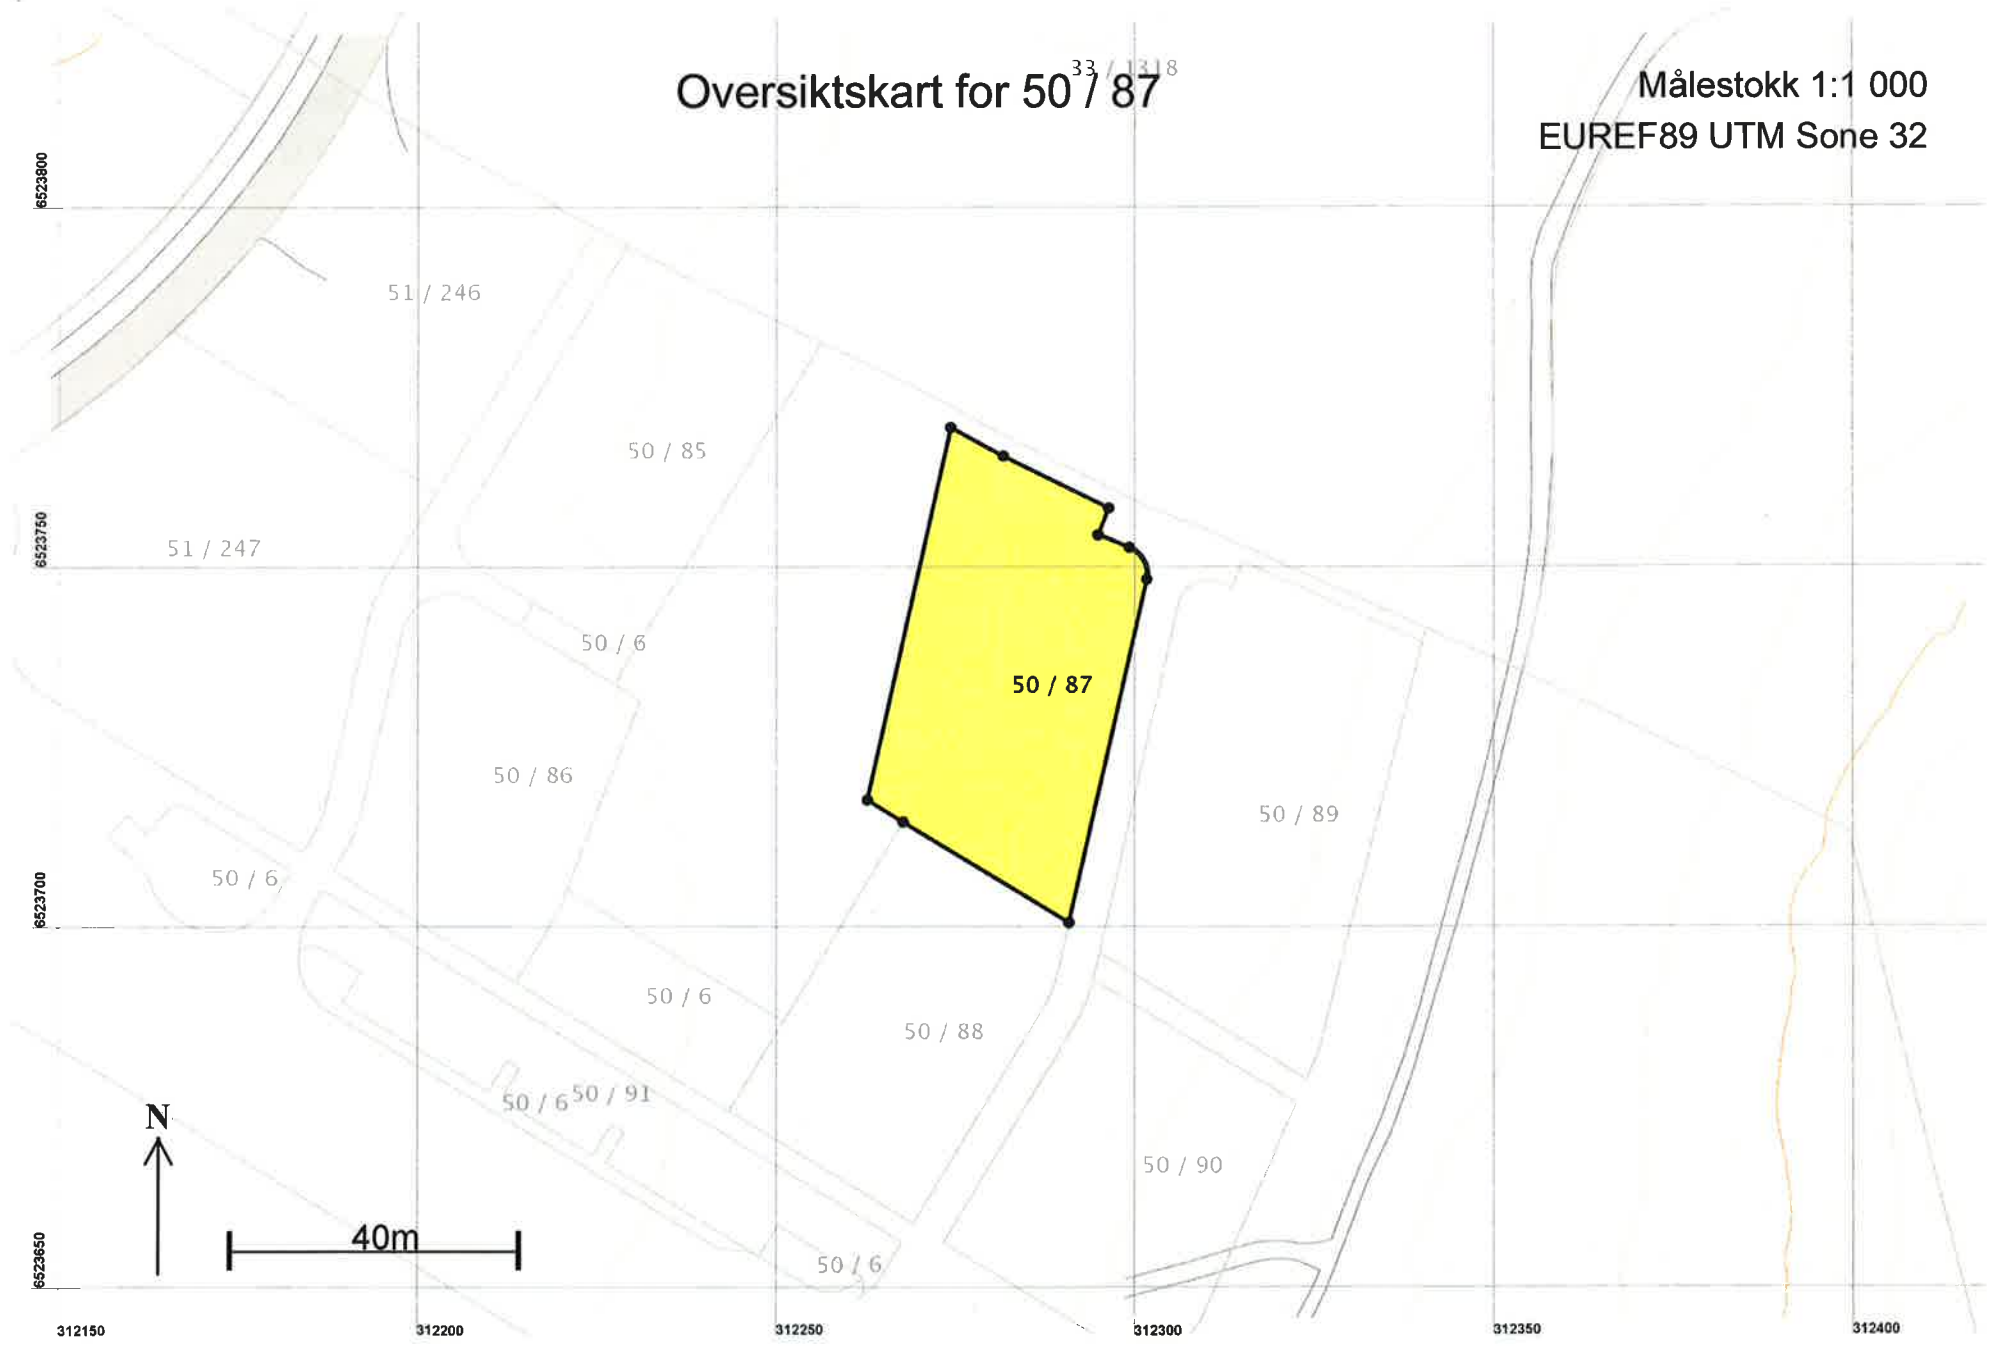

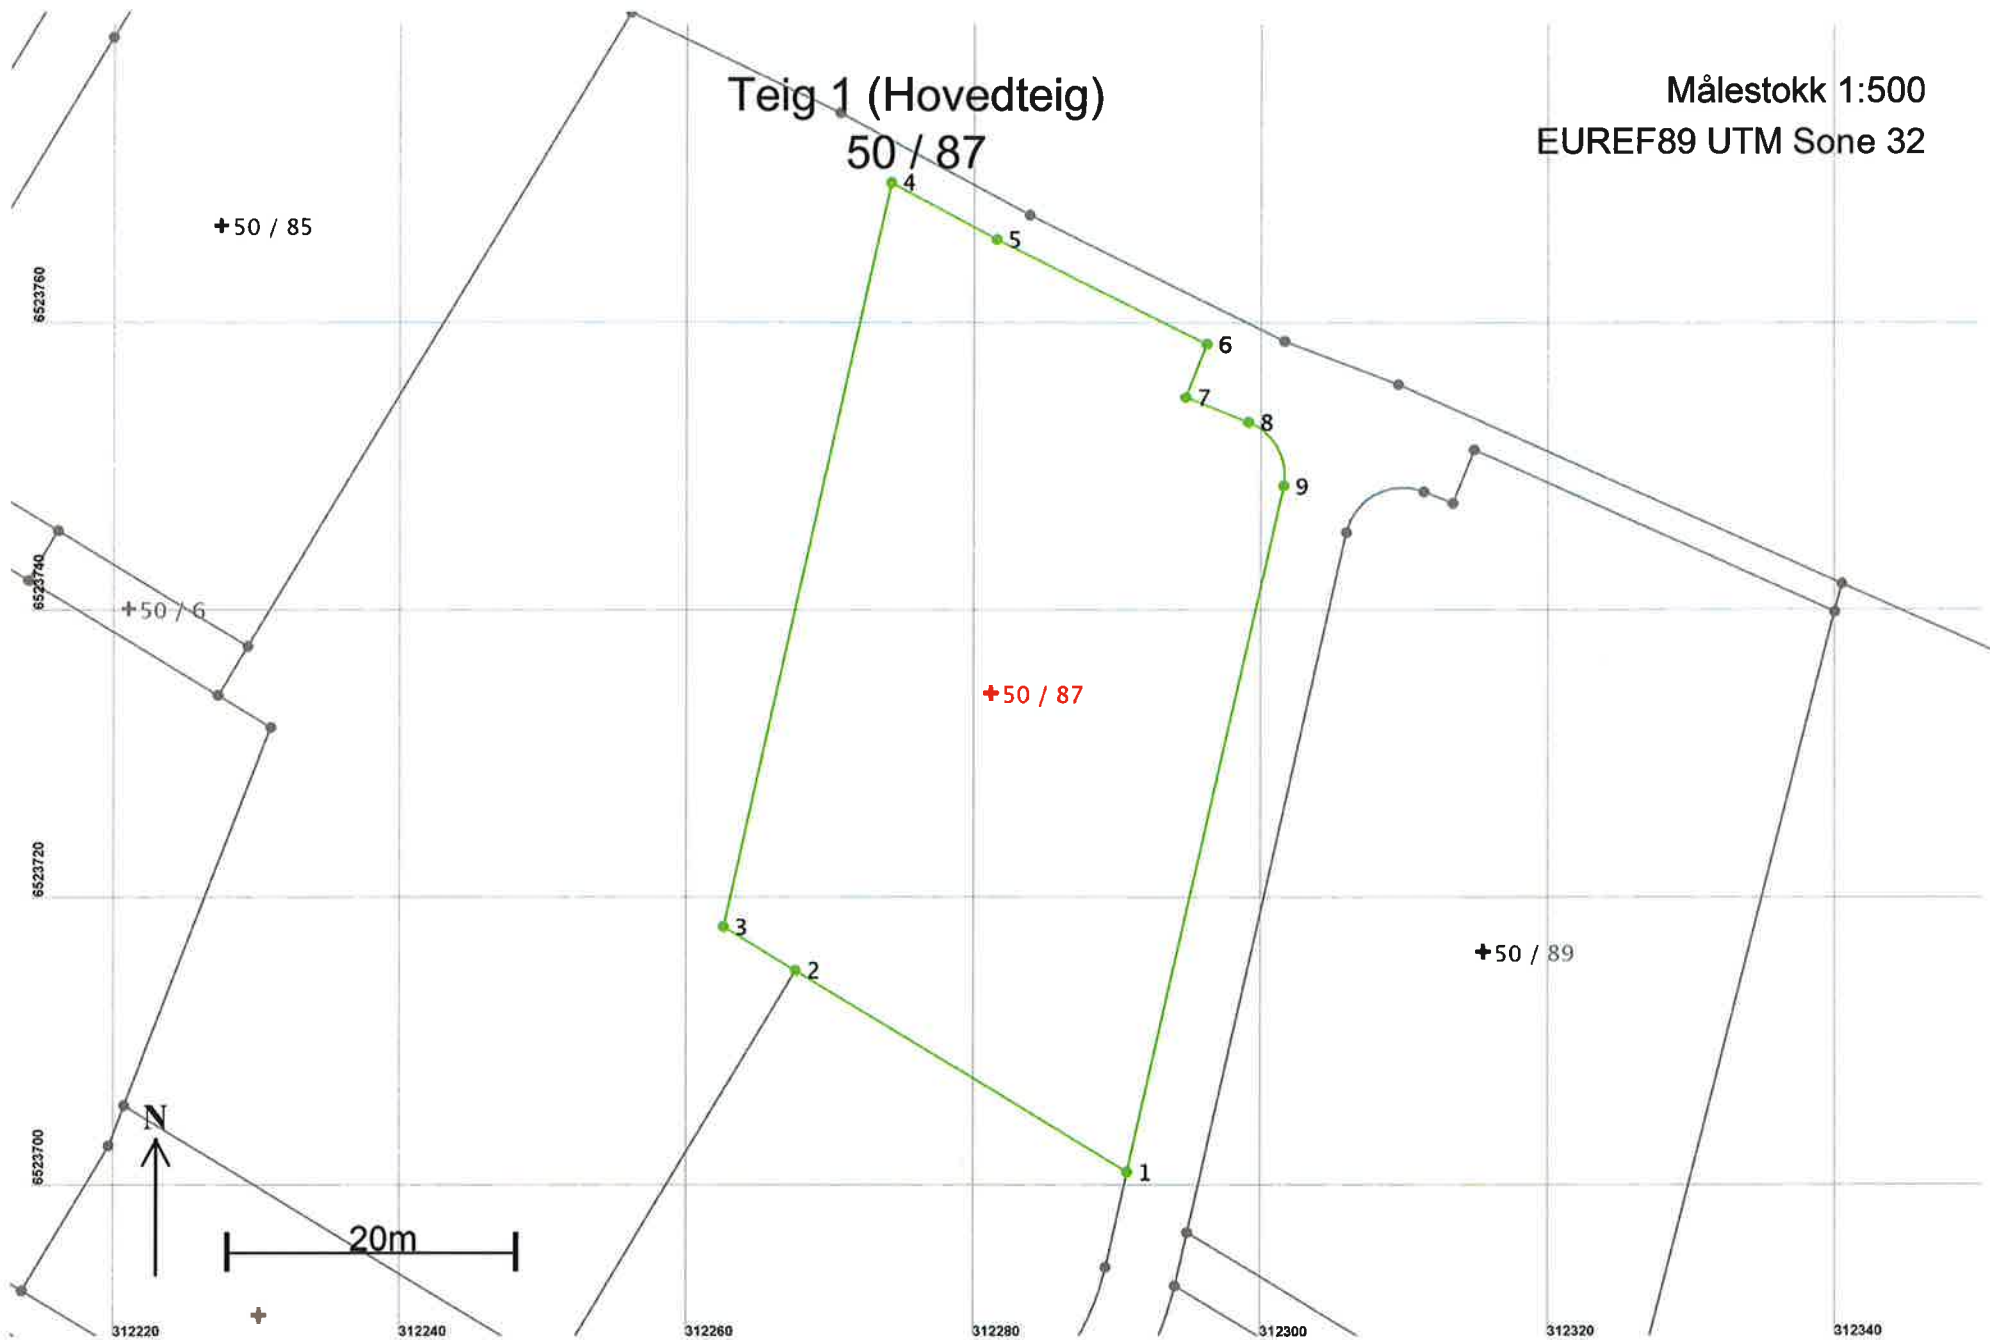

Areal og koordinater

Areal: 1 660,7

Arealmerknad:

Representasjonspunkt: Koordinatsystem: EUREF89 UTM Sone 32

Nord: 6523735

Øst: 312281

Grensepunkt / Grenselinje

Ytre avgrensing

Løpenr	Nord	Øst	Grensemerke nedsatt i / Lengde Hjelpelinjetype	Grensepunkttype / Hjelpelinjetype	Målemetode	Nøyaktighet	Radius
1	6523701,35	312290,70	Ikke spesifisert 27,02	Umerket Ikke hjelpelinje	18 Tatt fra plan	5	
2	6523715,35	312267,59	Ikke spesifisert 5,85	Umerket Ikke hjelpelinje	18 Tatt fra plan	5	
3	6523718,38	312262,59	Ikke spesifisert 53,03	Umerket Ikke hjelpelinje	18 Tatt fra plan	5	
4	6523770,12	312274,22	Ikke spesifisert 8,31	Umerket Ikke hjelpelinje	18 Tatt fra plan	5	
5	6523766,17	312281,53	Ikke spesifisert 16,35	Umerket Ikke hjelpelinje	18 Tatt fra plan	5	
6	6523758,91	312296,18	Ikke spesifisert 4,00	Umerket Ikke hjelpelinje	18 Tatt fra plan	5	
7	6523755,19	312294,71	Ikke spesifisert 4,66	Umerket Ikke hjelpelinje	18 Tatt fra plan	5	
8	6523753,48	312299,05	Ikke spesifisert 5,49	Umerket Ikke hjelpelinje	18 Tatt fra plan	5	4,00
9	6523749,05	312301,52	Ikke spesifisert 48,91	Umerket Ikke hjelpelinje	96 GPS kinematisk (Real time kinematic)	5	

