


Vertikalnivå 2 (på grunnen)

Vertikalnivå 1 (under grunnen)

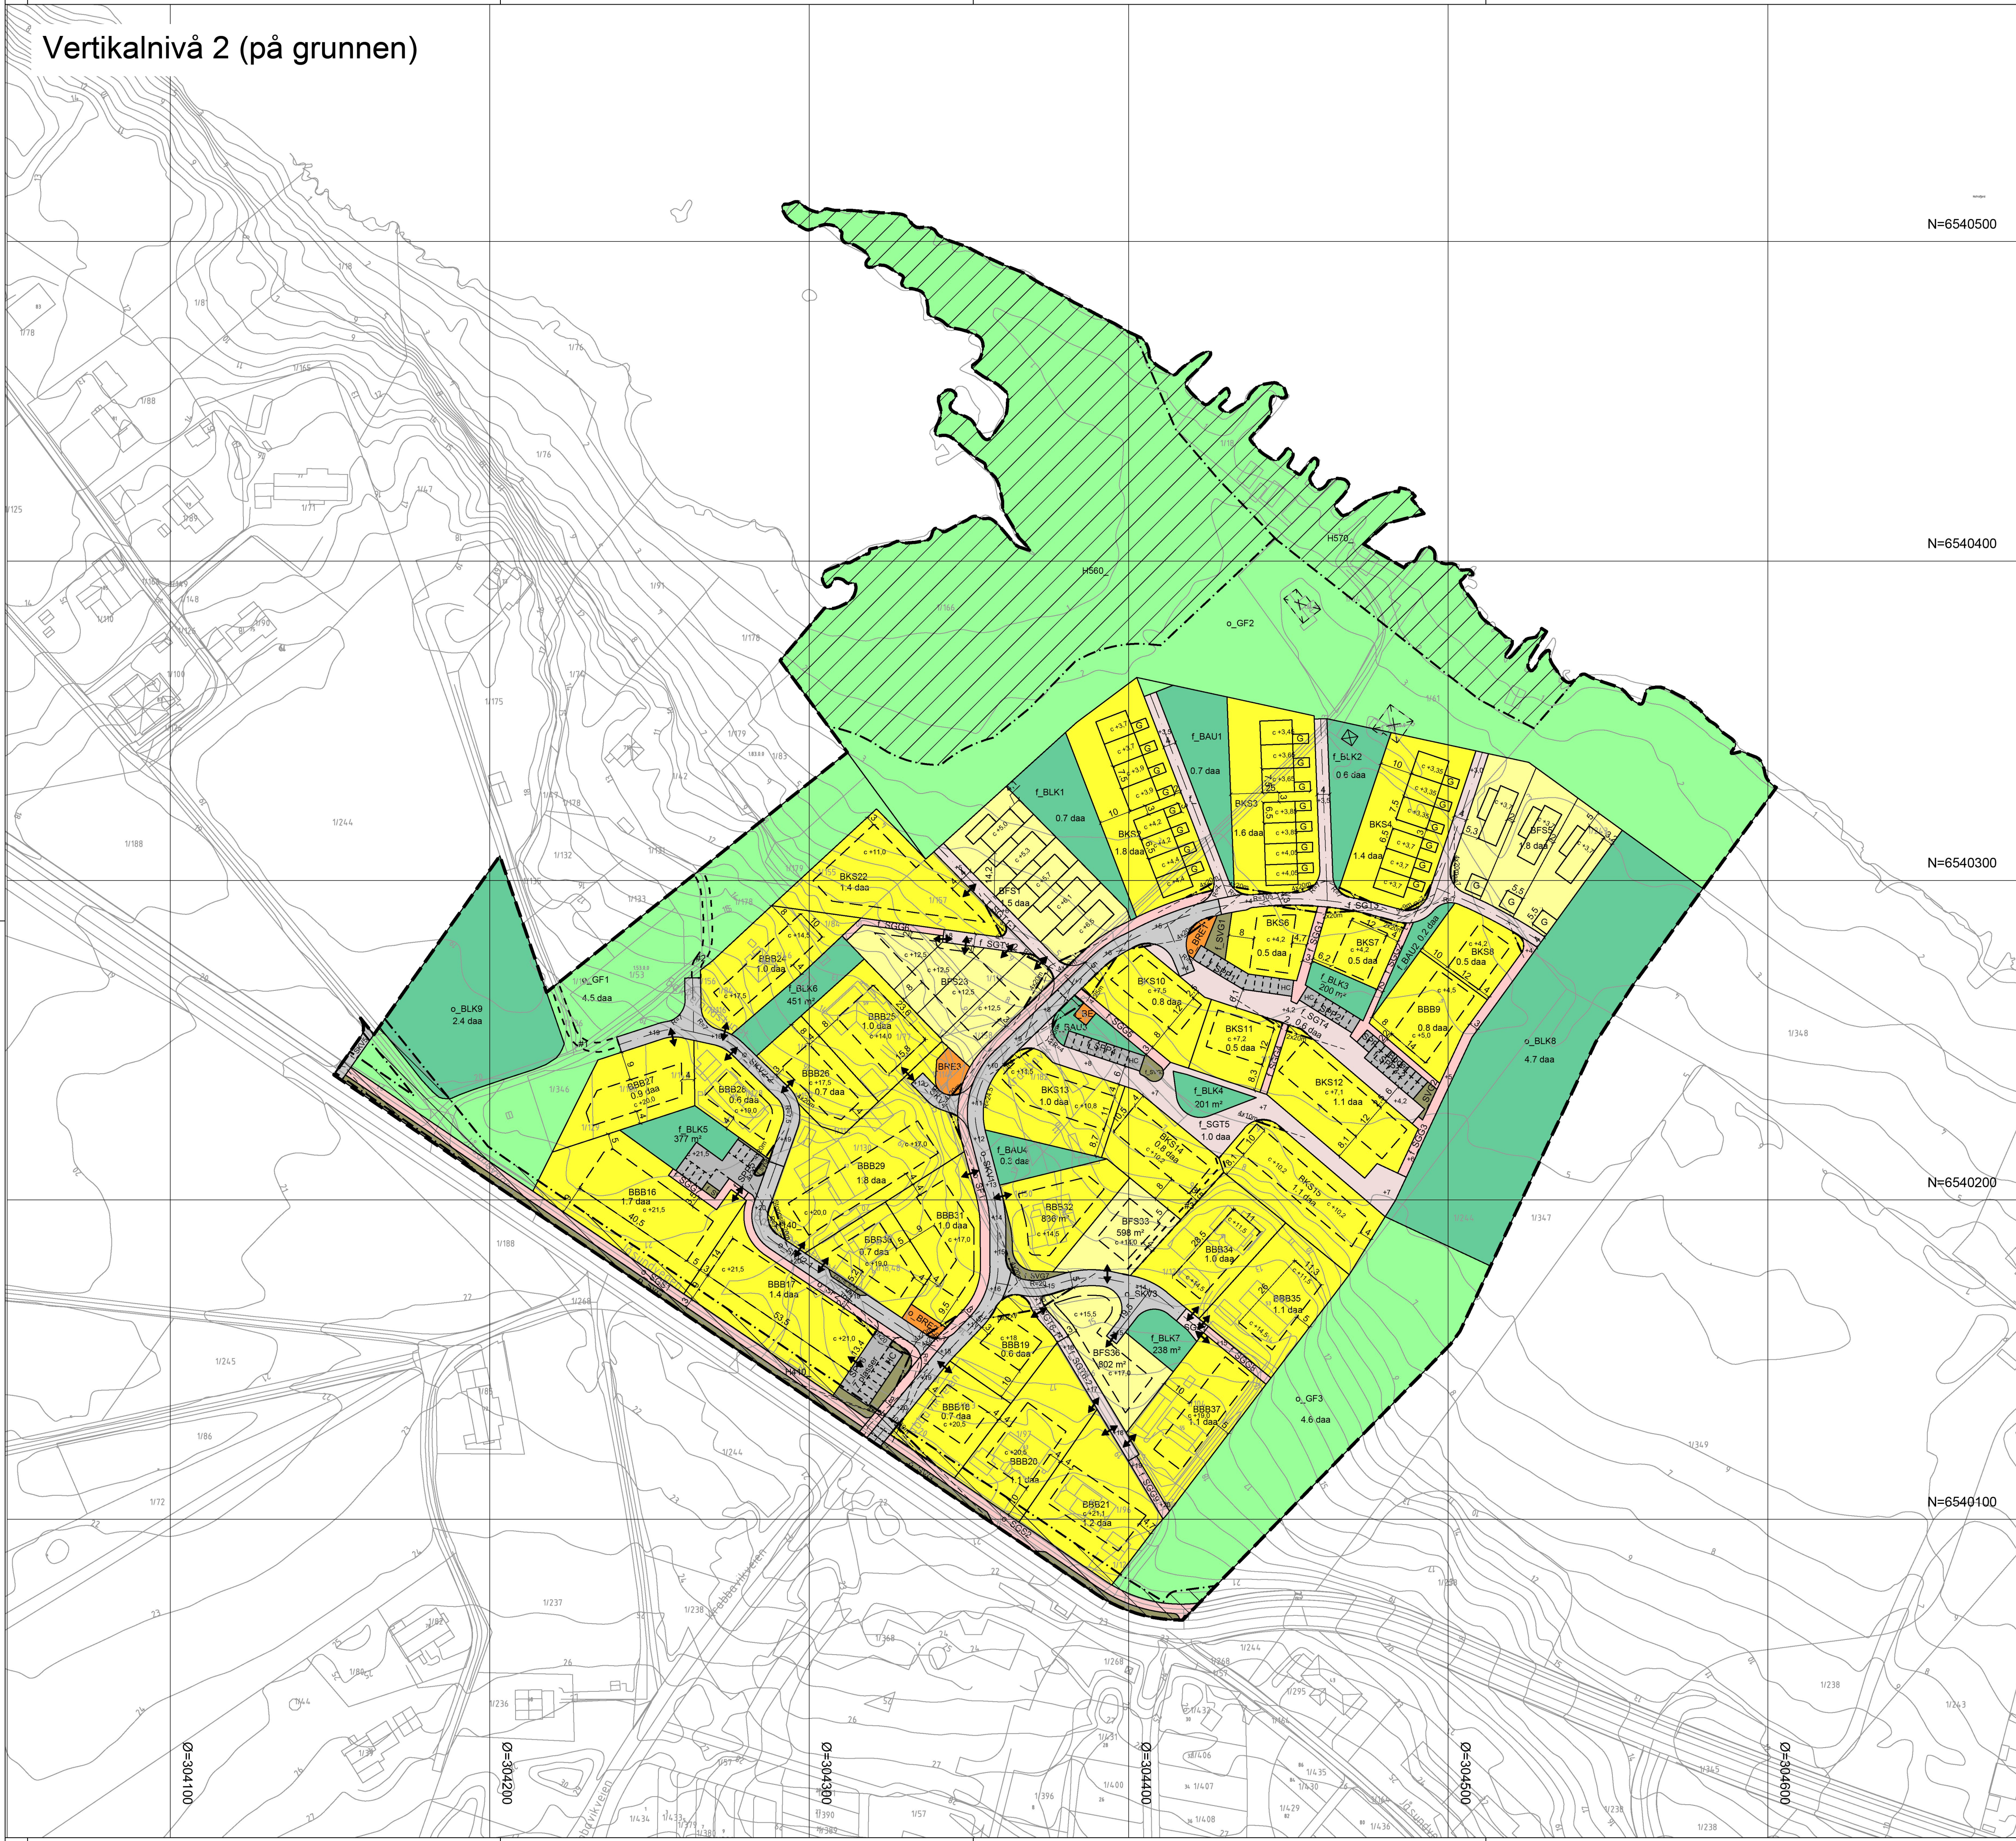

Tegnforklaring

Reguleringsplan PBL 2008

§12-5. Nr. 1 - Bebyggelse og anlegg

- BFS Boligbebyggelse-frittliggende småhusbebyggelse
- BBB Boligbebyggelse-blokkbebyggelse
- BE Energianlegg
- BLK Lekeplass
- BAU Annet uteoppholdsareal

§12-5. Nr. 2 - Samferdselsanlegg og teknisk infrastruktur

- SKV Kjøreveg
- SF Fortau
- SGT Gatetun/gågate
- SGS Gang-/sykkelveg
- SGG Gangveg/gangareal
- SVG Annen veggrunn - grøntareal
- SPP Parkeringsplasser
- Parkeringshus/-anlegg

§12-5. Nr. 3 - Grønnstruktur

- GF Friområde

§12-6 - Hensynssoner

- Friskt
- H410 Krav vedrørende infrastruktur
- H560 Bevaring naturmiljø
- H570 Bevaring kulturmiljø

§12-7 - Bestemmelseområder

- #x Vilkår for bruk av arealer, bygninger og anlegg
- Krav om særskilt rekkefølge for gjennomføring av tiltak

Linjesymbol

- RpGrense
- RpFormålGrense
- Regulert tomtegrense
- RpBestemmelseGrense
- RpSikringGrense
- Grense for infrastruktursone
- RpAngittHensynGrense
- Byggegrense
- Planlagt bebyggelse
- Bebyggelse som forutsettes fjernet
- Regulert senterlinje
- Friskitlinje
- Regulert kant kjørebane
- Regulert parkeringsfelt
- Regulert fotgjengerfelt
- Måle og avstandslinje

Punktsymboler

- +x Garasje/carport
- +x Avkjørsel - både inn og utkjøring
- +x Kotehøyde veg/terreng
- +x Kotehøyde topp gulv hovedplan

Kartopplysninger

Kilde for basiskart: 2017-1-13

Dato for basiskart: Sola kommune

Koordinatsystem: UTM zone 32 basert på EUREF89/WGS84

Høydegrunnlag: NN 2000

Ekvidistanse 1 m

Kartmålestokk: 1:1000

Sola kommune

Detaljregulering

Jåsund felt K1, K2, K3, K4 og K5

Med tilhørende reguleringsbestemmelser

Arealplan-ID: 1124_0550

Forslagstiller: Jåsund utviklingsselskap AS

SAKS-NR.	DATO	SIGN.
SAKSBEHANDLING ETTER PLAN- OG BYGNINGSLOVEN		
Dato	2017-10-18	Revisjon
Dato	2017-10-18	Revisjon
Dato	2017-10-18	Revisjon
Kommunestyret sitt vedtak		
Ny 2. gangs behandling		
Offentlig ettersyn fra		
2. gangs behandling		
Offentlig ettersyn fra 2017-03-30 til 2017-05-18		
1. gangs behandling		
Kunngjøring av oppstart av planarbeid		
Oppstartsmøte		
PLANEN ER UTARBEIDET AV: Norconsult AS		
TEGN NR. DATO SIGN.		
1 2018-03-08 Tufel		

Det bekreftes at planen er i samsvar med kommunestyrets vedtak av