



Sola kommune


Situasjonskart

Eiendom: 3/1536
Adresse:
Dato: 17.02.2022
Målestokk: 1:500



UTM-32

- | | | | | | |
|---|--|------------------------------------|-----------------------|------------------------|--------------------|
| Eiendomsgr. nøyaktig <= 10 cm | Eiendomsgr. mindre nøyaktig >30<=200 cm | Eiendomsgr. lite nøyaktig >=500 cm | Eiendomsgr. omtvistet | Hjelpelinje punktteste | Hjelpelinje fiktiv |
| Eiendomsgr. middels nøyaktig >10<=30 cm | Eiendomsgr. mindre nøyaktig >200<=500 cm | Eiendomsgr. uviss nøyaktighet | Hjelpelinje veikant | Hjelpelinje vannkant | |

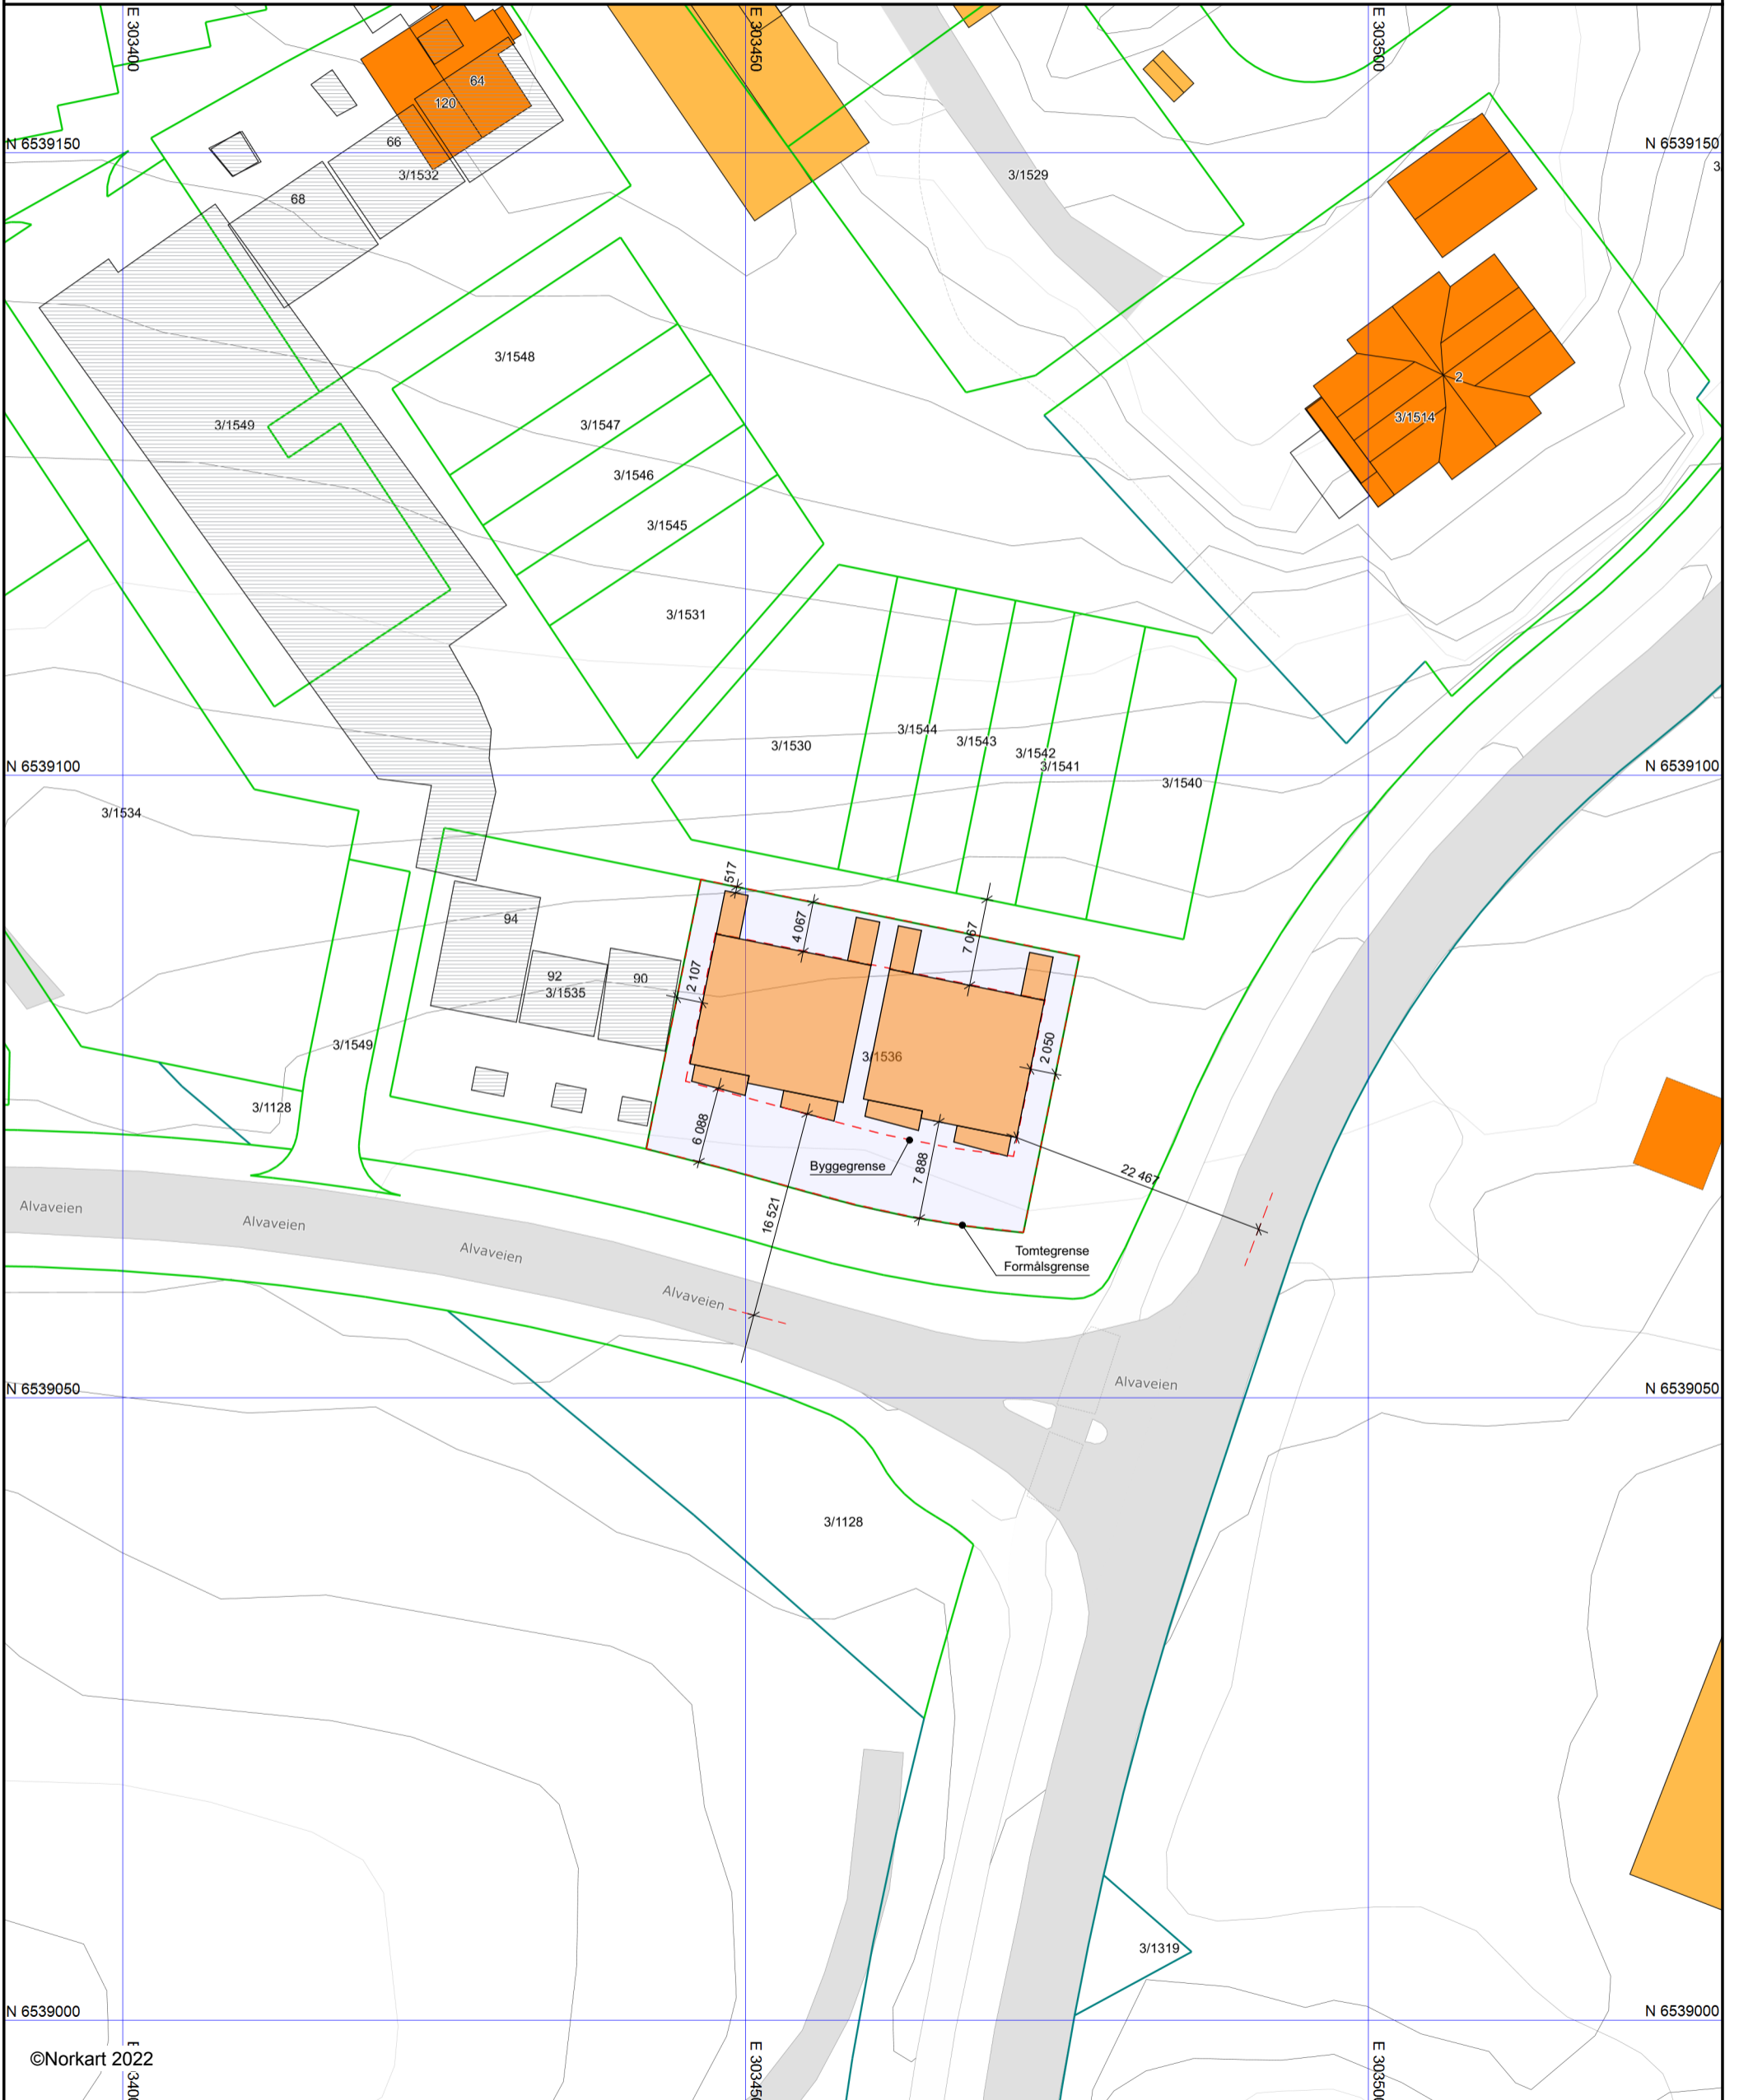

©Norkart 2022

1) Det tas forbehold om feil i kartgrunnlaget
 2) Ved utskrift fra PDF-fil kan målestokken bli unøyaktig