



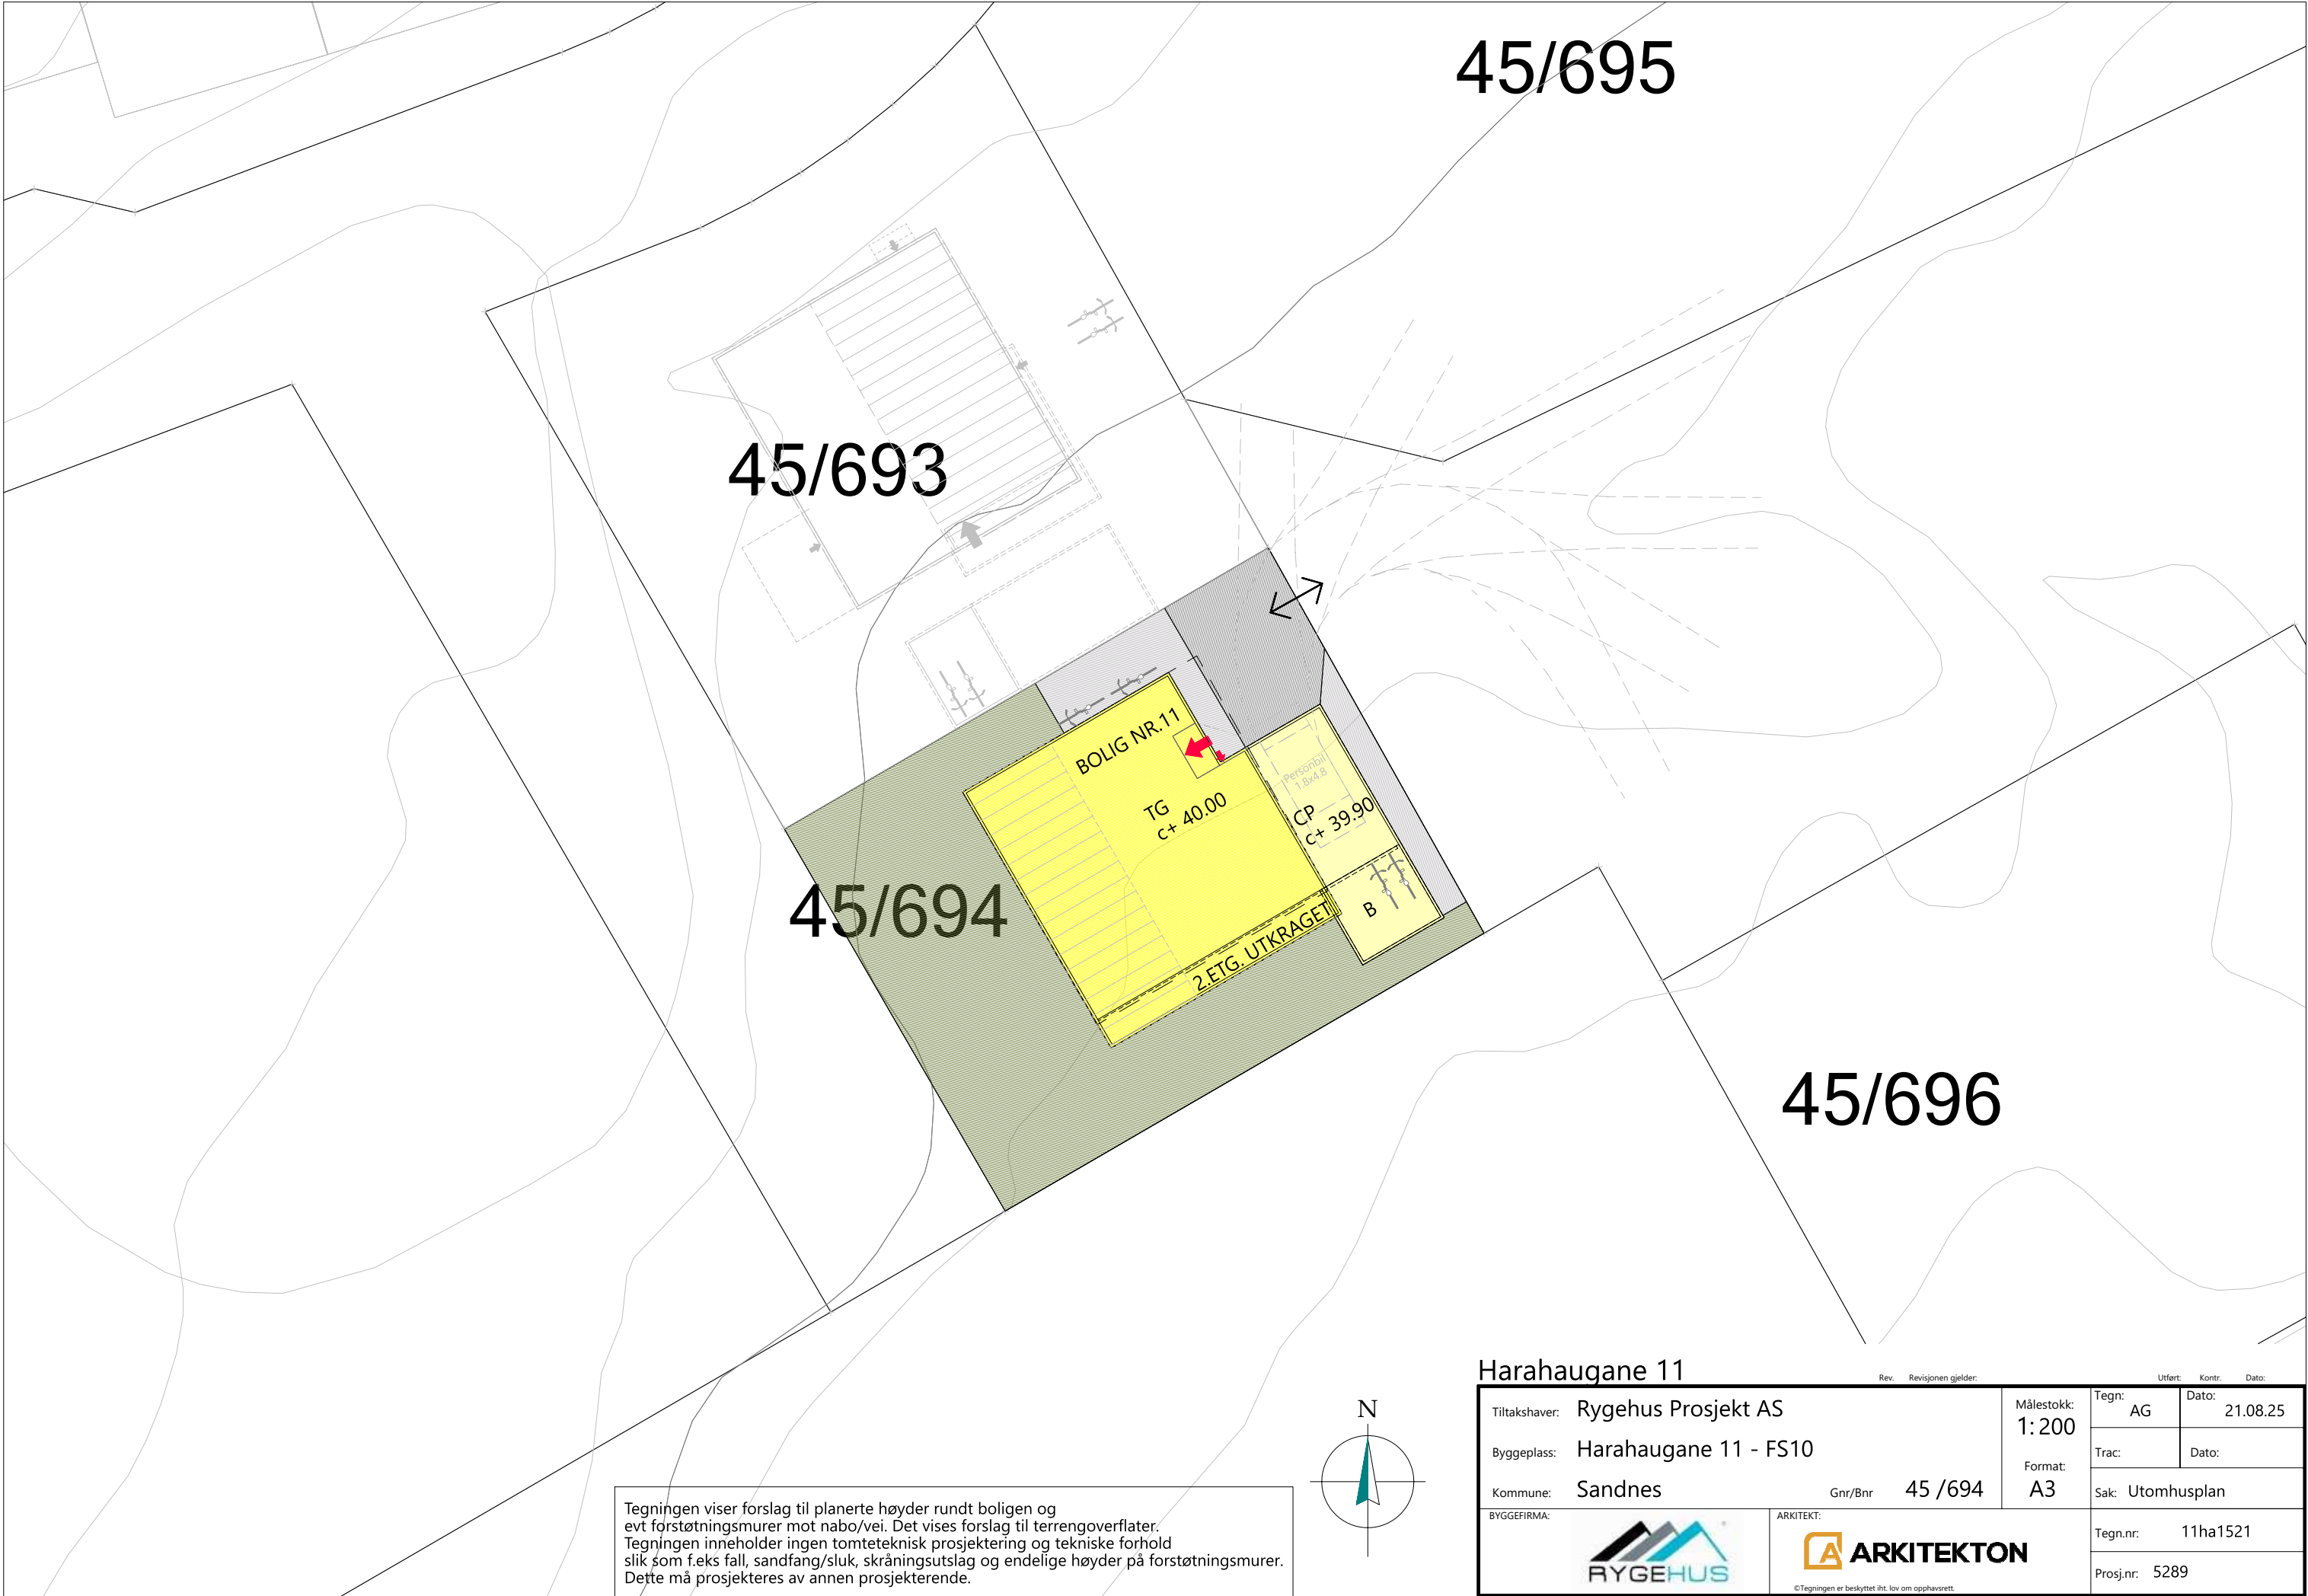

Tegningen viser forslag til planerte høyder rundt boligen og evt forstøtningsmurer mot nabo/vei. Det vises forslag til terrengoverflater. Tegningen inneholder ingen tomteteknisk prosjektering og tekniske forhold slik som f.eks fall, sandfang/sluk, skråningsutslag og endelige høyder på forstøtningsmurer. Dette må prosjekteres av annen prosjekterende.

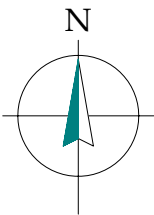

Harahaugane 11

|                                                                                                   |                 |                                                                                                 |                  |                   |
|---------------------------------------------------------------------------------------------------|-----------------|-------------------------------------------------------------------------------------------------|------------------|-------------------|
| Tiltakshaver: Rygehus Prosjekt AS                                                                 |                 | Målestokk:<br>1:200                                                                             | Tegn: AG         | Dato: 21.08.25    |
| Byggeplass: Harahaugane 11 - FS10                                                                 |                 |                                                                                                 | Trac:            | Dato:             |
| Kommune: Sandnes                                                                                  | Gnr/Bnr 45 /694 | Format: A3                                                                                      | Sak: Utomhusplan |                   |
| BYGGEFIRMA:  |                 | ARKITEKT:  |                  | Tegn.nr: 11ha1521 |
|                                                                                                   |                 |                                                                                                 |                  | Prosj.nr: 5289    |
|                                                                                                   |                 | ©Tegningen er beskyttet iht. lov om opphavsrett.                                                |                  |                   |