


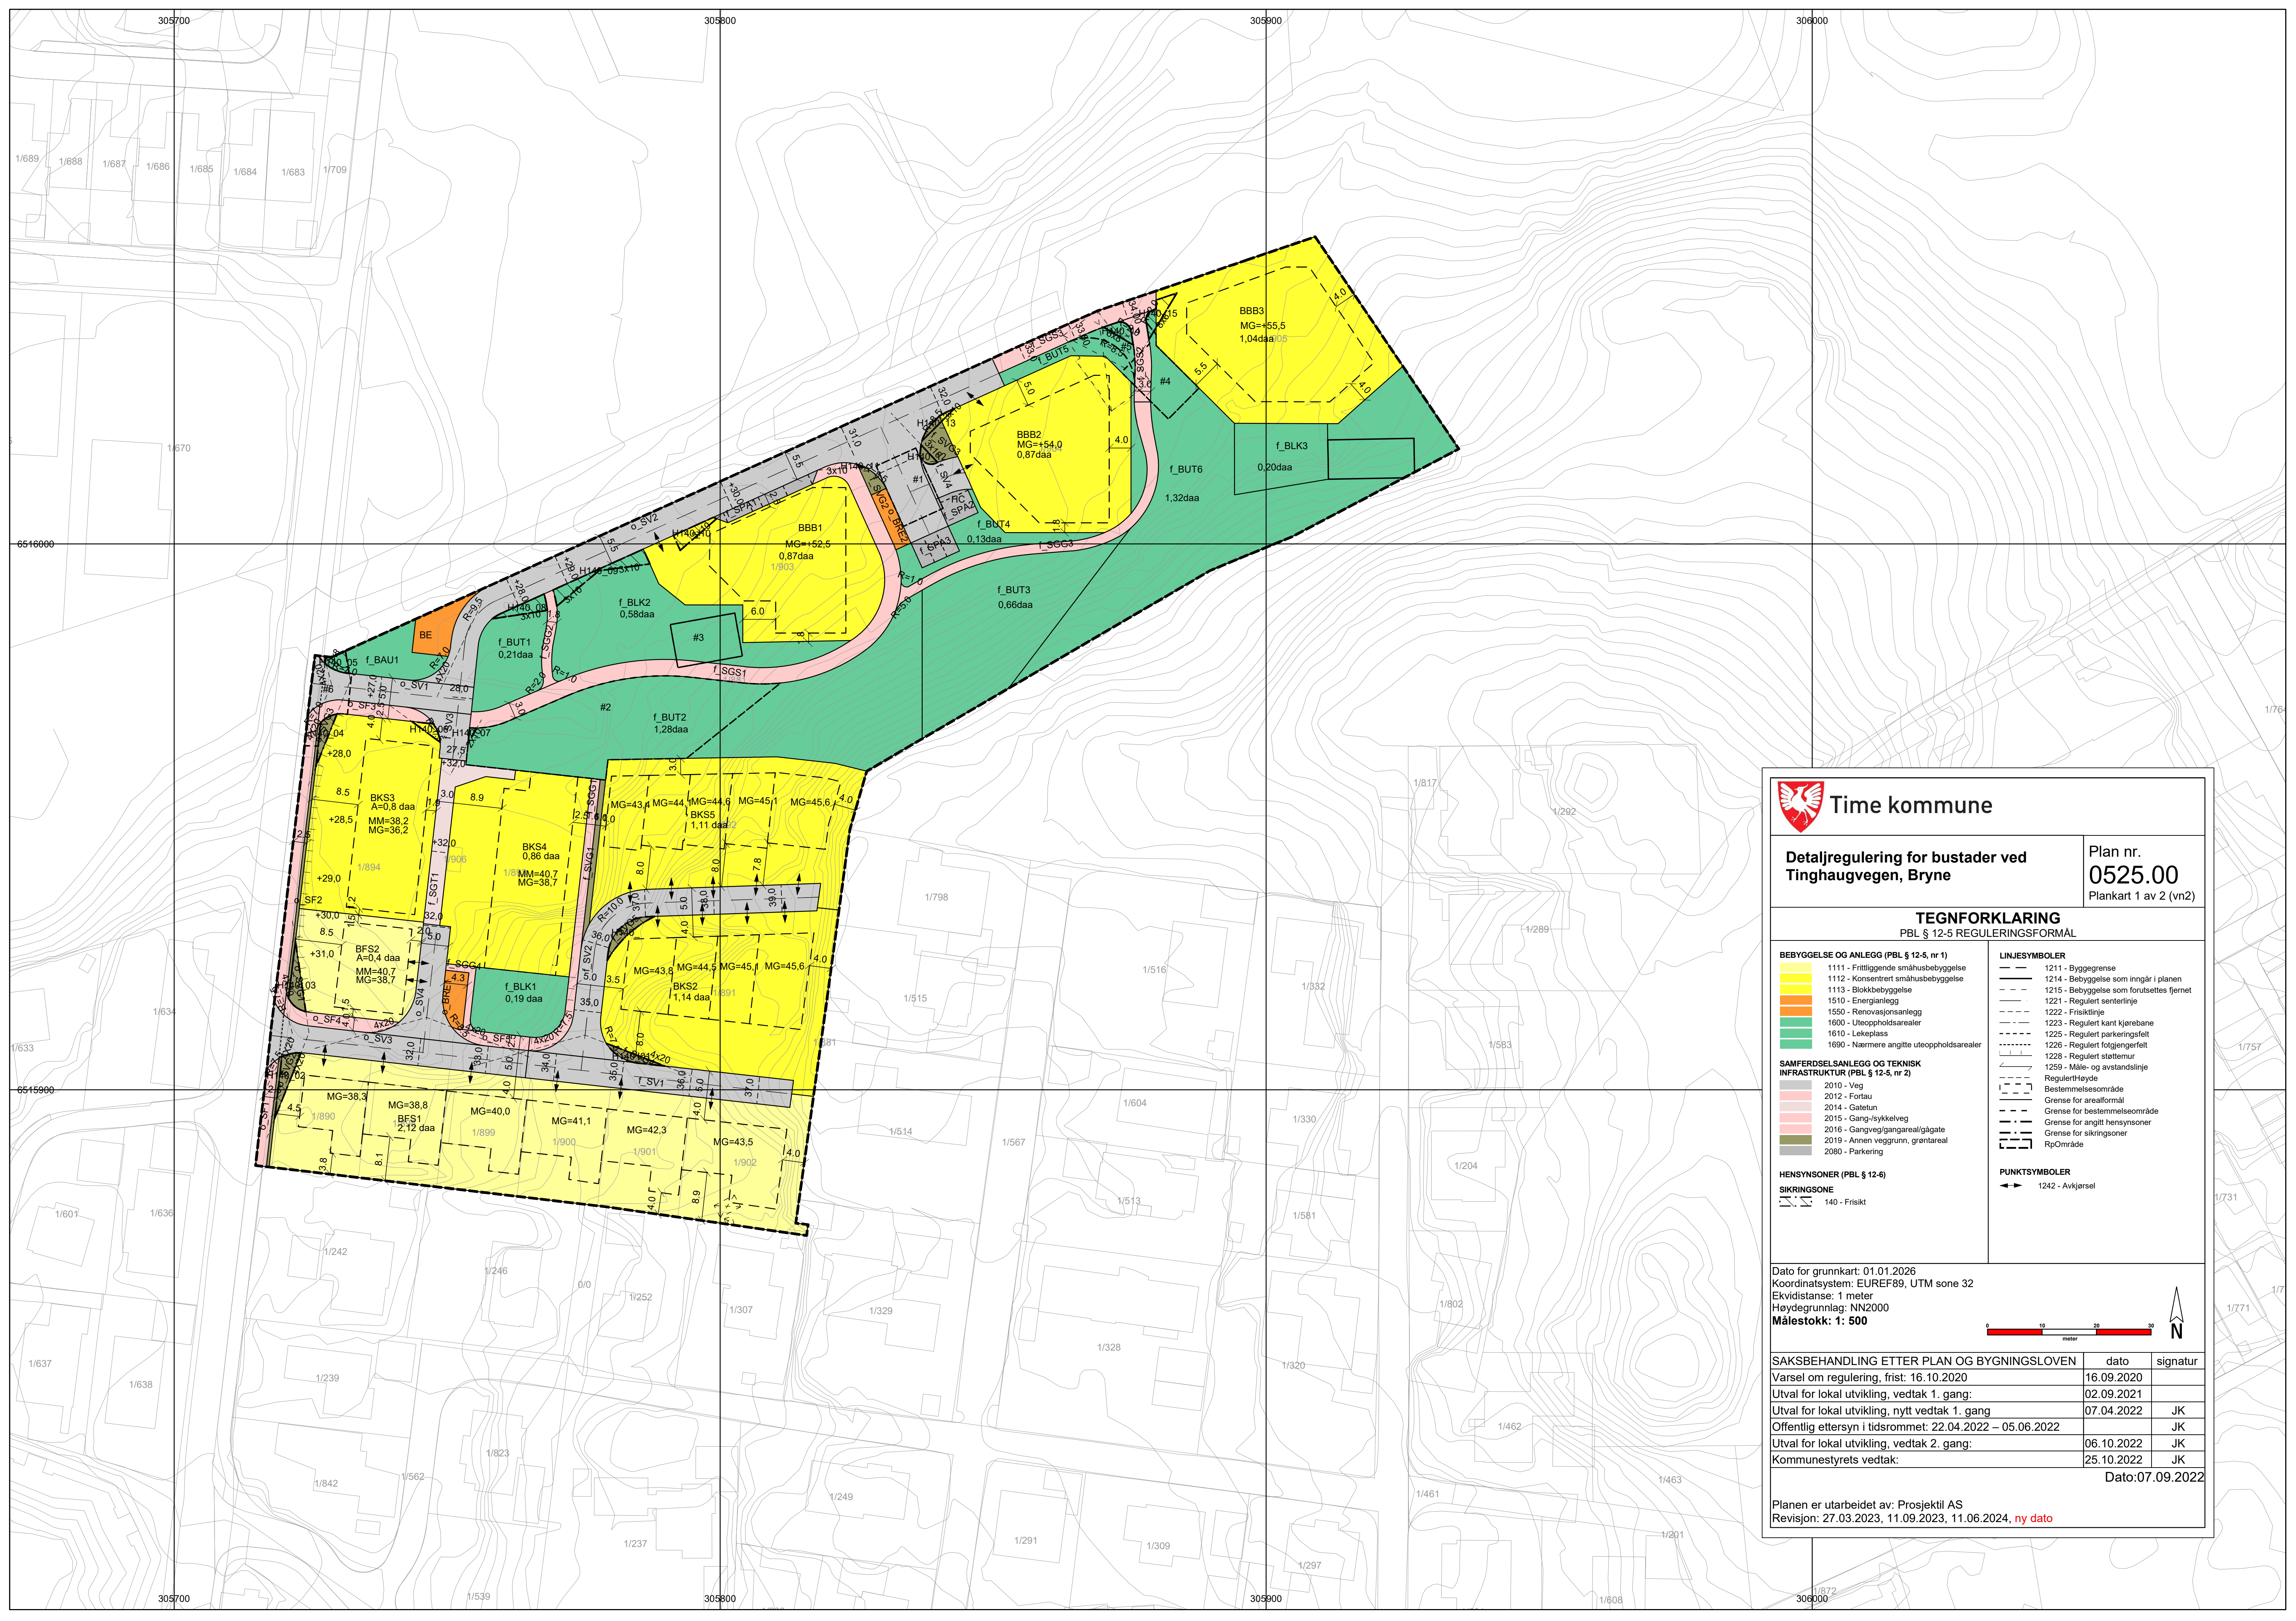

Time kommune

Detaljregulering for bustader ved
Tinghaugvegen, Bryne

Plan nr.
0525.00
Plankart 1 av 2 (vn2)

TEGNFORKLARING
PBL § 12-5 REGULERINGSFORMÅL

- BEBYGGELSE OG ANLEGG (PBL § 12-5, nr 1)**
- 1111 - Frittliggende småhusbebyggelse
 - 1112 - Konsentrert småhusbebyggelse
 - 1113 - Blokkbebyggelse
 - 1510 - Energianlegg
 - 1550 - Renovasjonsanlegg
 - 1600 - Uteoppholdsarealer
 - 1610 - Lekeplass
 - 1690 - Nærmere angitte uteoppholdsarealer

- SAMFERDSELSANLEGG OG TEKNISK
INFRASTRUKTUR (PBL § 12-5, nr 2)**
- 2010 - Veg
 - 2012 - Fortau
 - 2014 - Gatetun
 - 2015 - Gang/sykkelveg
 - 2016 - Gangveg/gangareal/gågate
 - 2019 - Annen vegg grunn, grentareal
 - 2080 - Parkering

HENSYNSONER (PBL § 12-6)

SIKRINGSONE

- 140 - Friskt


- LINJESYMBOLER**
- 1211 - Byggegrense
 - 1214 - Bebyggelse som inngår i planen
 - 1215 - Bebyggelse som forutsettes fjernet
 - 1221 - Regulert senterlinje
 - 1222 - Frisiktlinje
 - 1223 - Regulert kant kjørebane
 - 1225 - Regulert parkeringsfelt
 - 1226 - Regulert fotgjengerfelt
 - 1228 - Regulert støttemur
 - 1259 - Måle- og avstandslinje
 - Regulert Hayde
 - Bestemmelsesområde
 - Grense for arealformål
 - Grense for bestemmelsesområde
 - Grense for angitt hensynsone
 - Grense for sikringsoner
 - RpOmråde

PUNKTSYMBOLER

- 1242 - Avkjørsel

Dato for grunnkart: 01.01.2026
Koordinatsystem: EUREF89, UTM sone 32
Ekvidistanse: 1 meter
Høydegrunnlag: NN2000

Målestokk: 1: 500

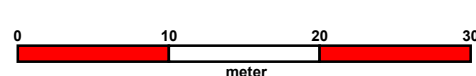

SAKSBEHANDLING ETTER PLAN OG BYGNINGSLOVEN	dato	signatur
Varsel om regulering, frist: 16.10.2020	16.09.2020	
Uttal for lokal utvikling, vedtak 1. gang:	02.09.2021	
Uttal for lokal utvikling, nytt vedtak 1. gang	07.04.2022	JK
Offentlig ettersyn i tidsrommet: 22.04.2022 – 05.06.2022		JK
Uttal for lokal utvikling, vedtak 2. gang:	06.10.2022	JK
Kommunestyrets vedtak:	25.10.2022	JK

Dato: 07.09.2022

Planen er utarbeidet av: Prosjekt AS
Revisjon: 27.03.2023, 11.09.2023, 11.06.2024, **ny dato**