


Tegningen viser forslag til planerte høyder rundt boligen og evt forstøtningsmur mot nabo/vei. Det vises forslag til terrengoverflater. Tegningen inneholder ingen tomteteknisk prosjektering og tekniske forhold slik som f.eks fall, sandfang/sluk, skråningsutslag og endelige høyder på forstøtningsmur. Dette må prosjekteres av annen prosjekterende.

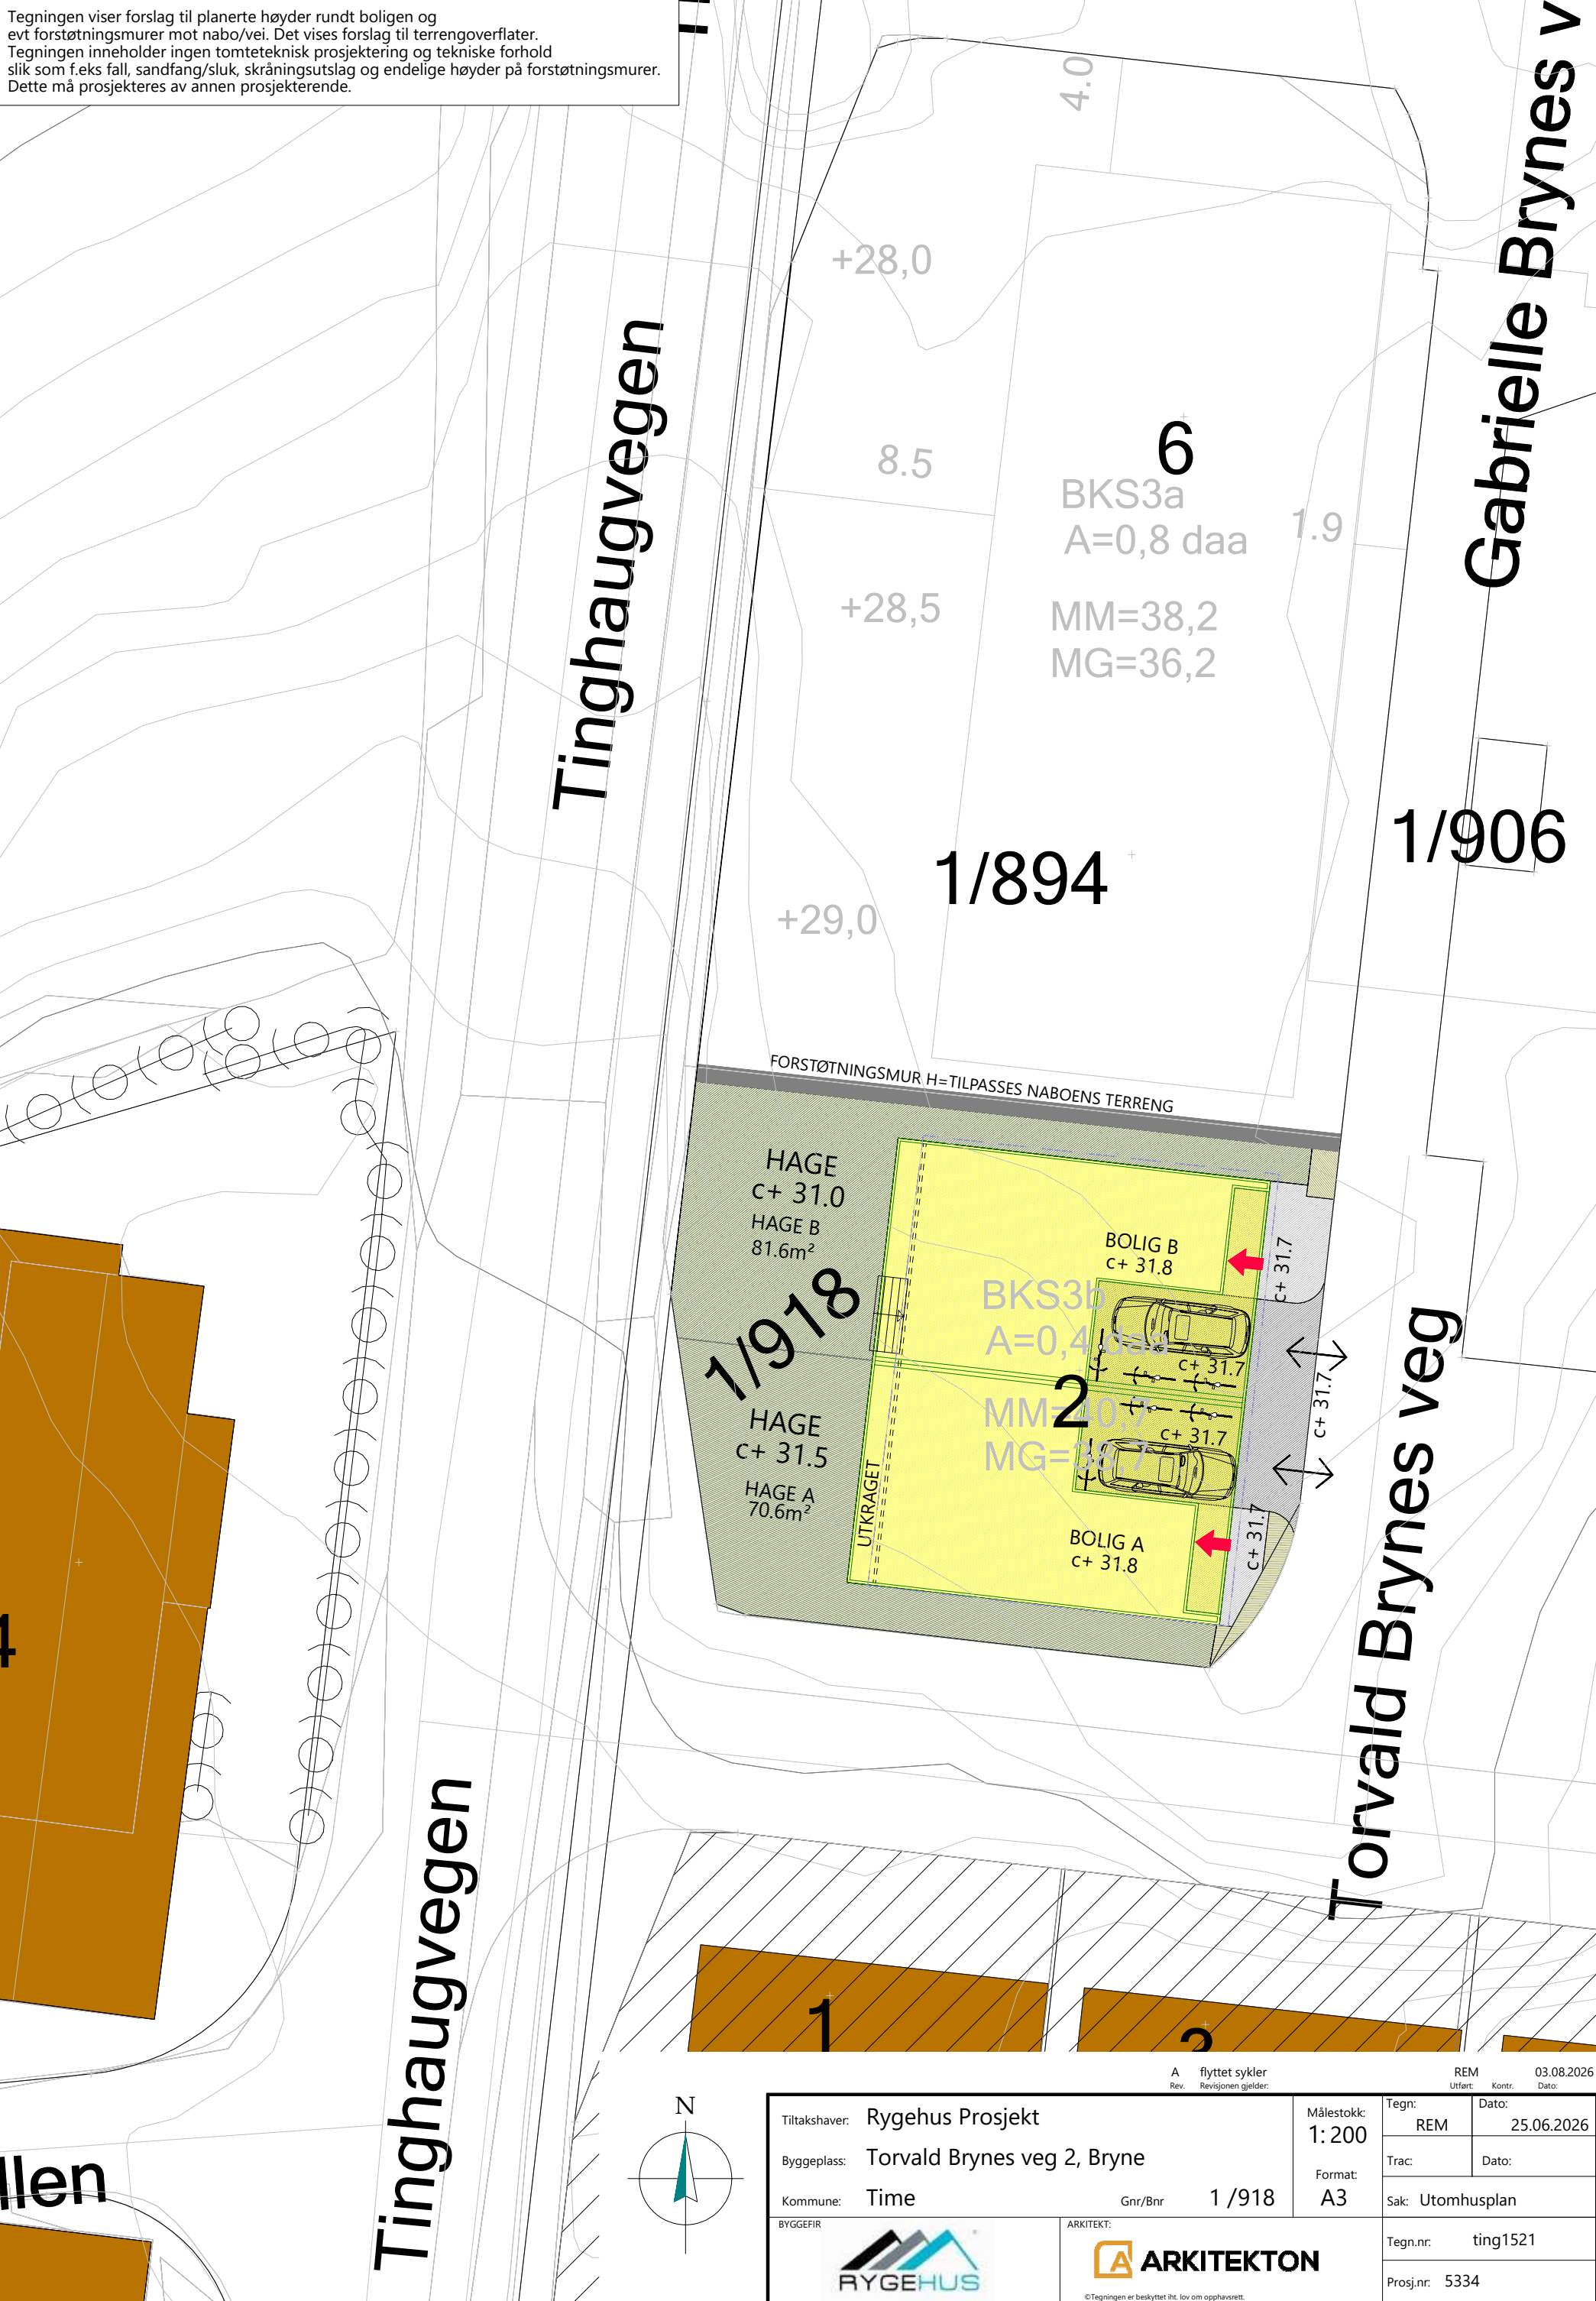

A flyttet sykler				REM		03.08.2026			
Rev. Revisjonen gjelder:				Uttfert: Kontr:		Dato:			
Tiltakshaver: Rygehus Prosjekt				Målestokk: 1: 200		Tegn: REM		Dato: 25.06.2026	
						Trac:		Dato:	
Byggeplass: Torvald Brynes veg 2, Bryne				Format: A3		Sak: Utomhusplan			
Kommune: Time									
				Gnr./Bnr		1 /918			
BYGGEFIR				ARKITEKT:				Tegn.nr: ting1521	
								Prosj.nr: 5334	
									
				©Teeningen er beskyttet iht. lov om opphavsrett.					